

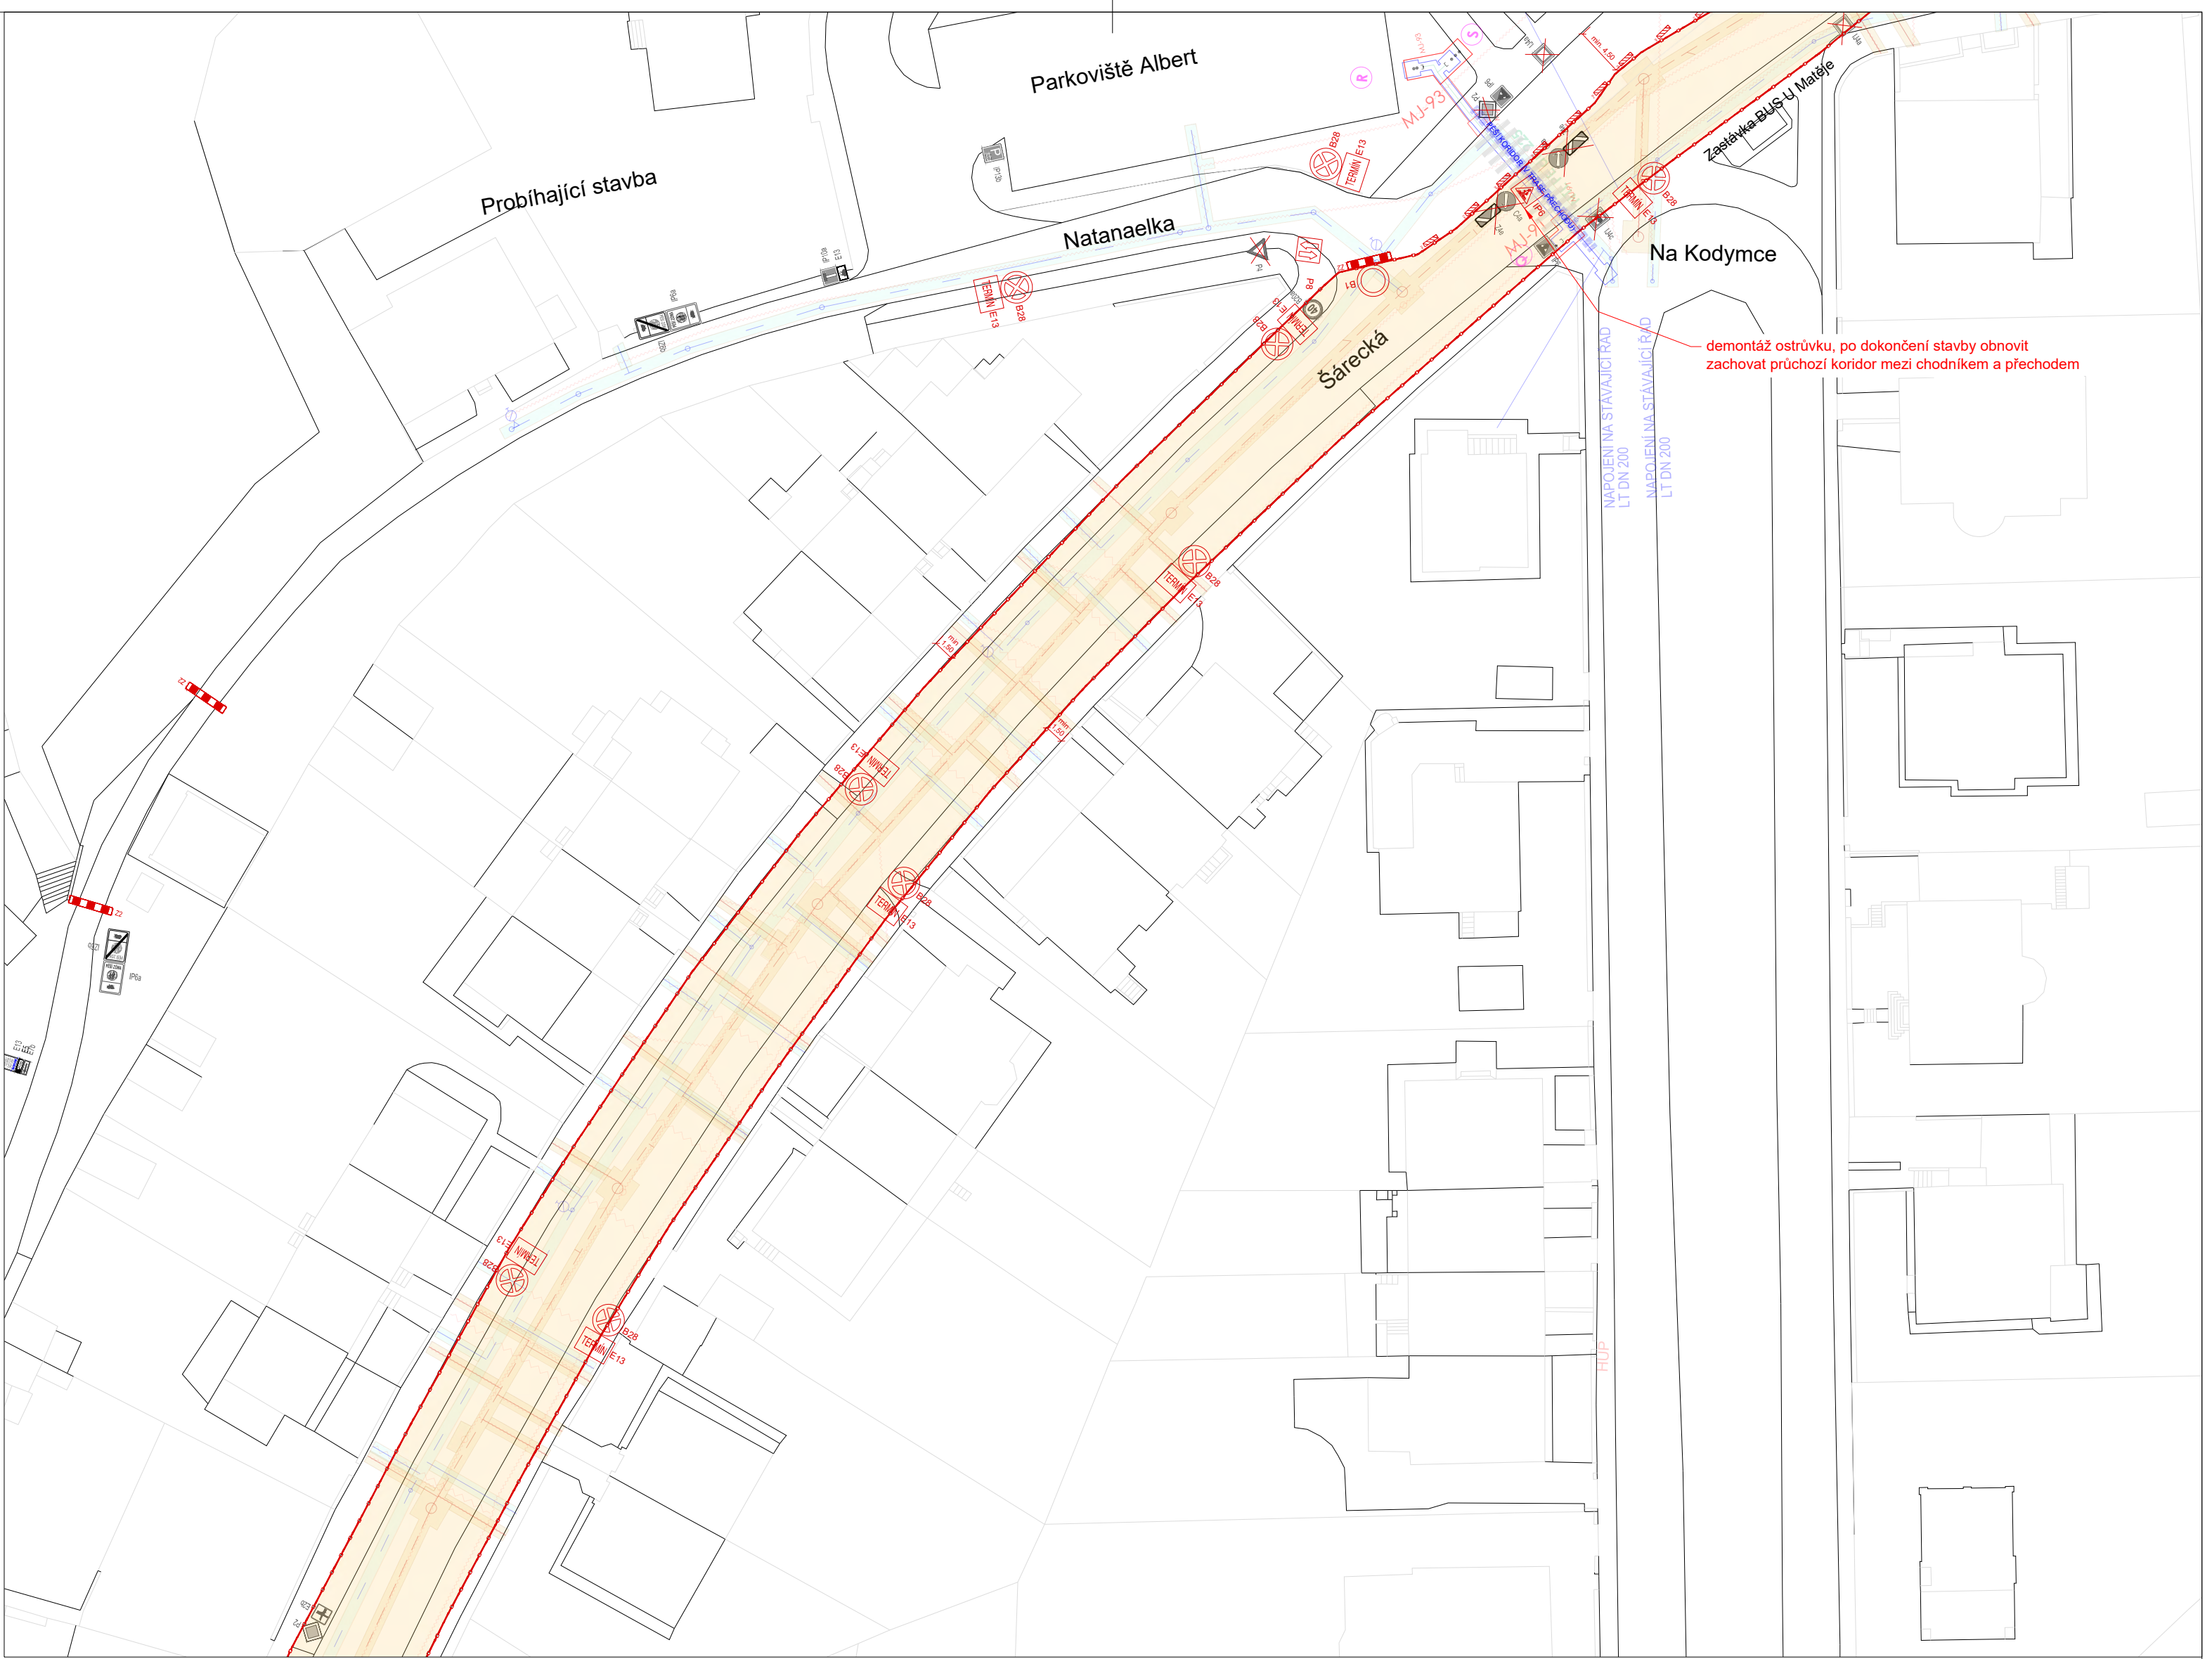
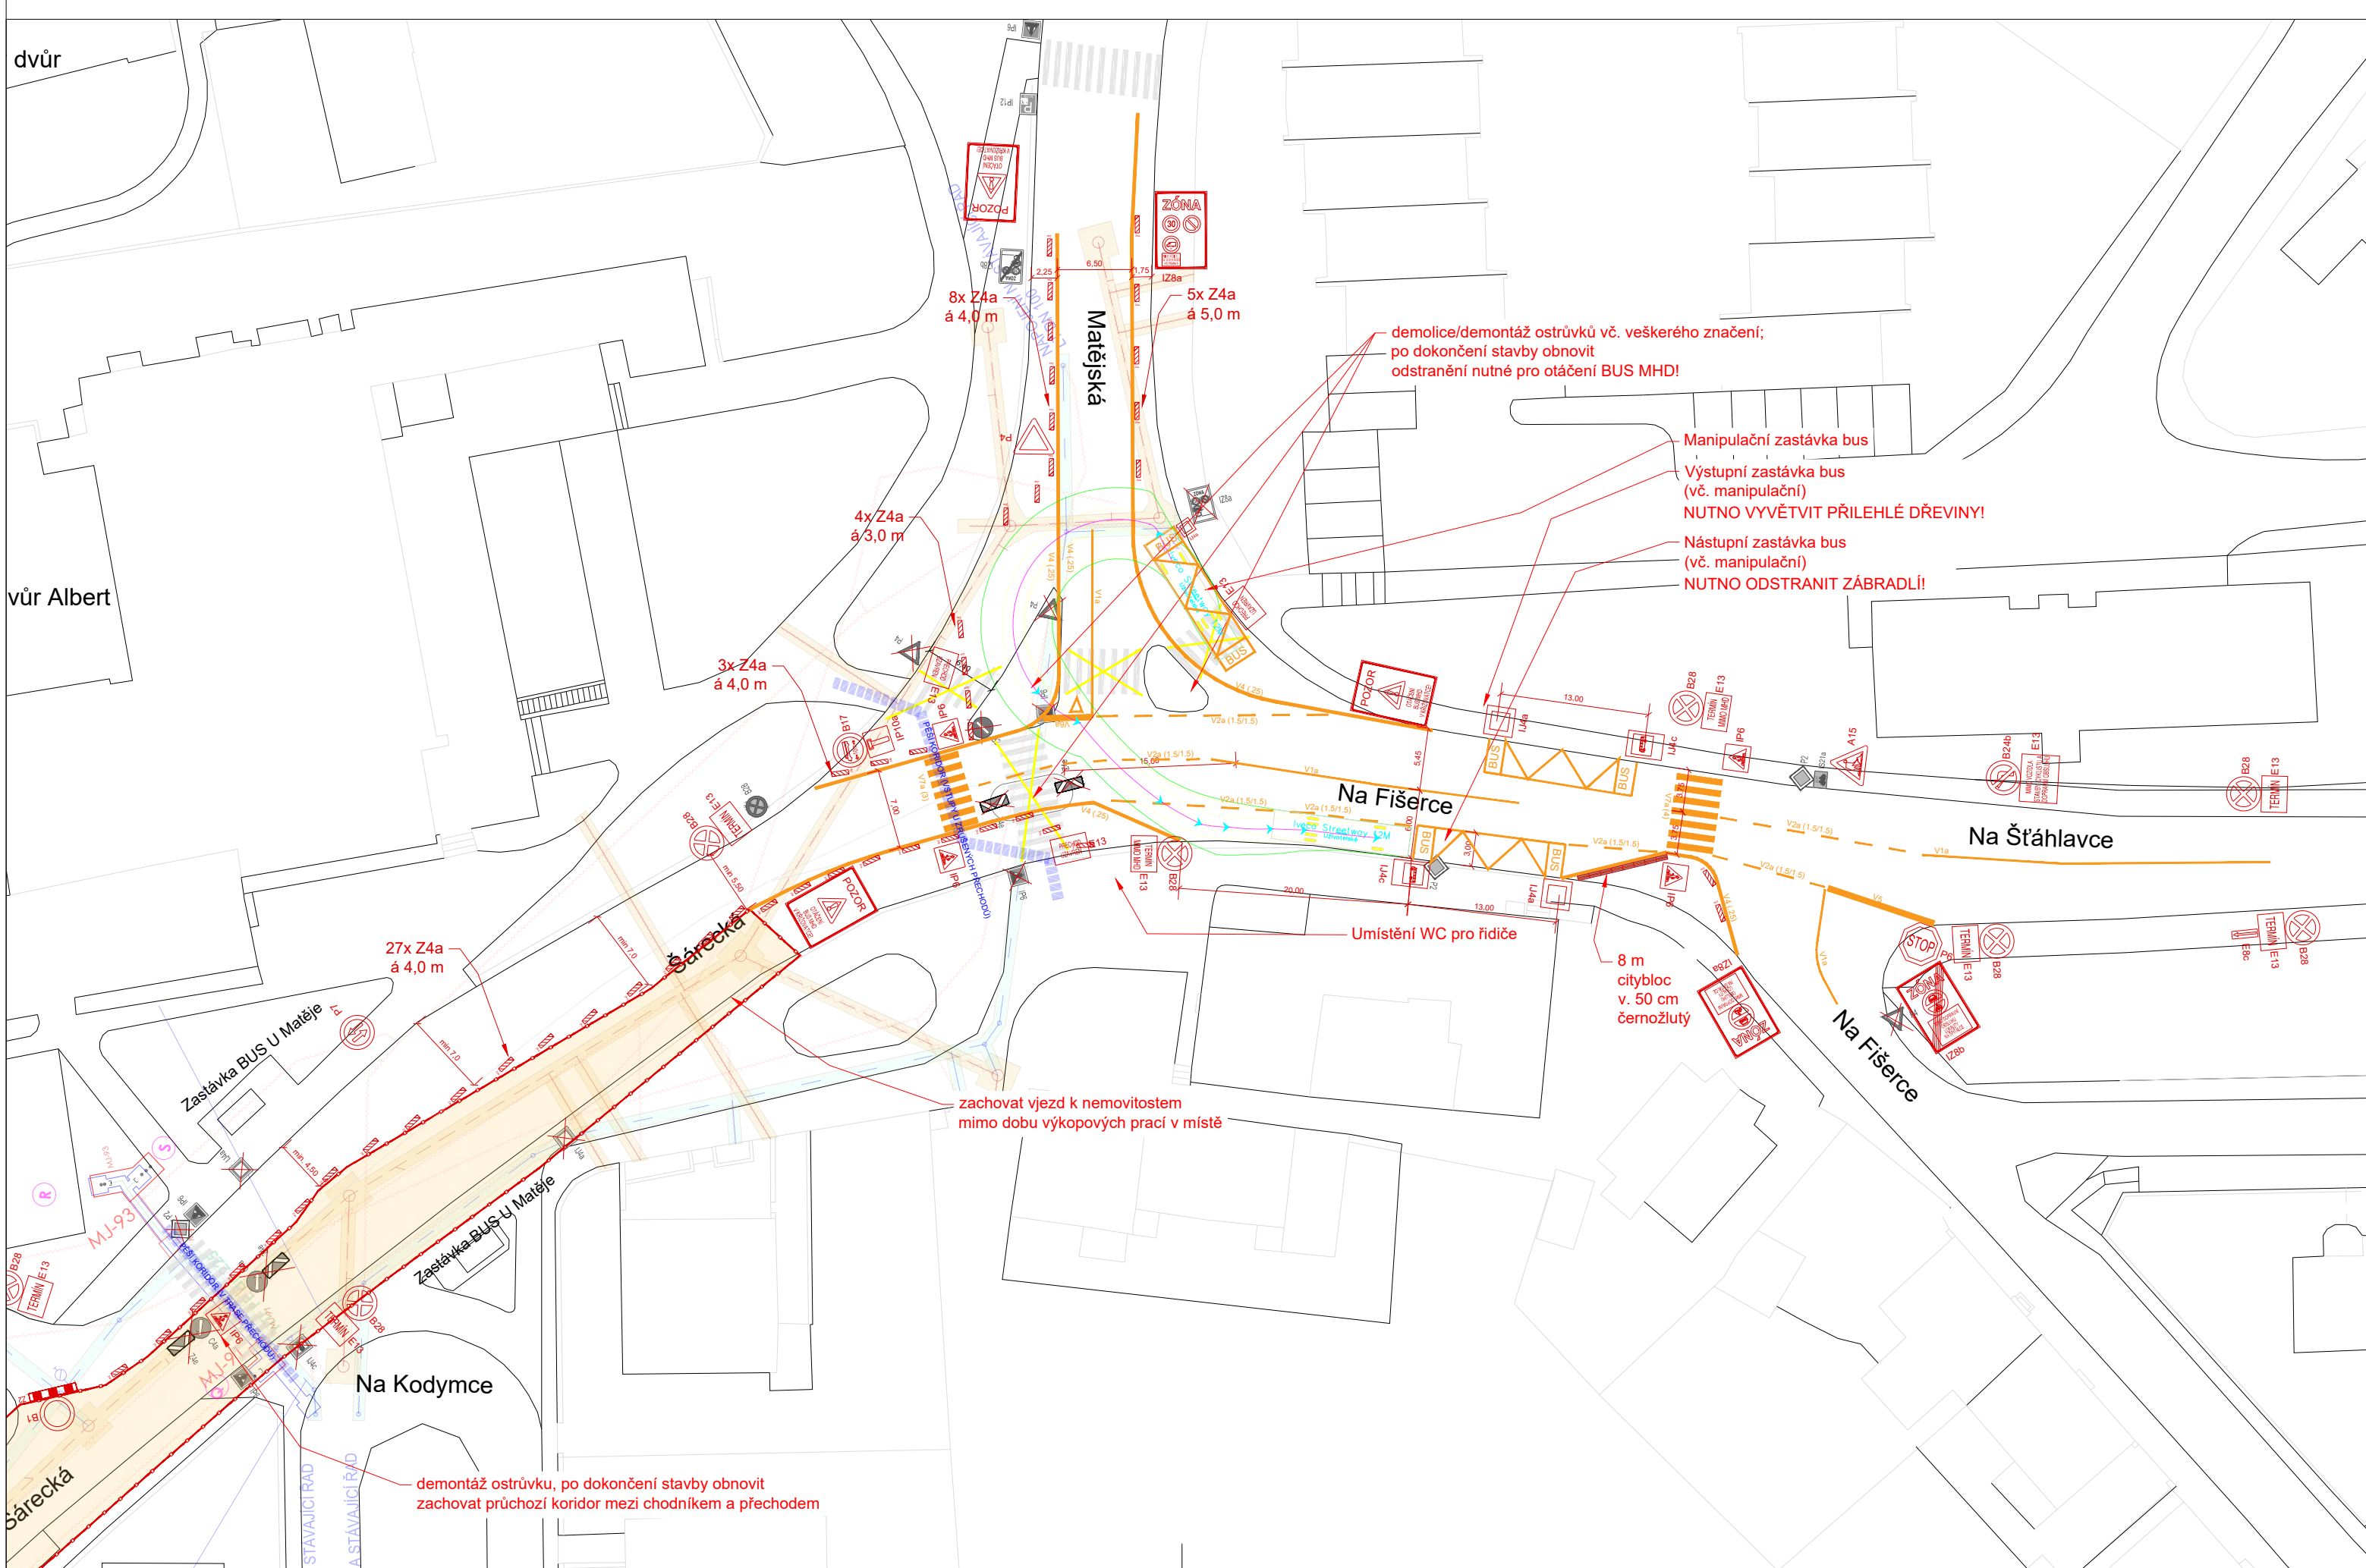
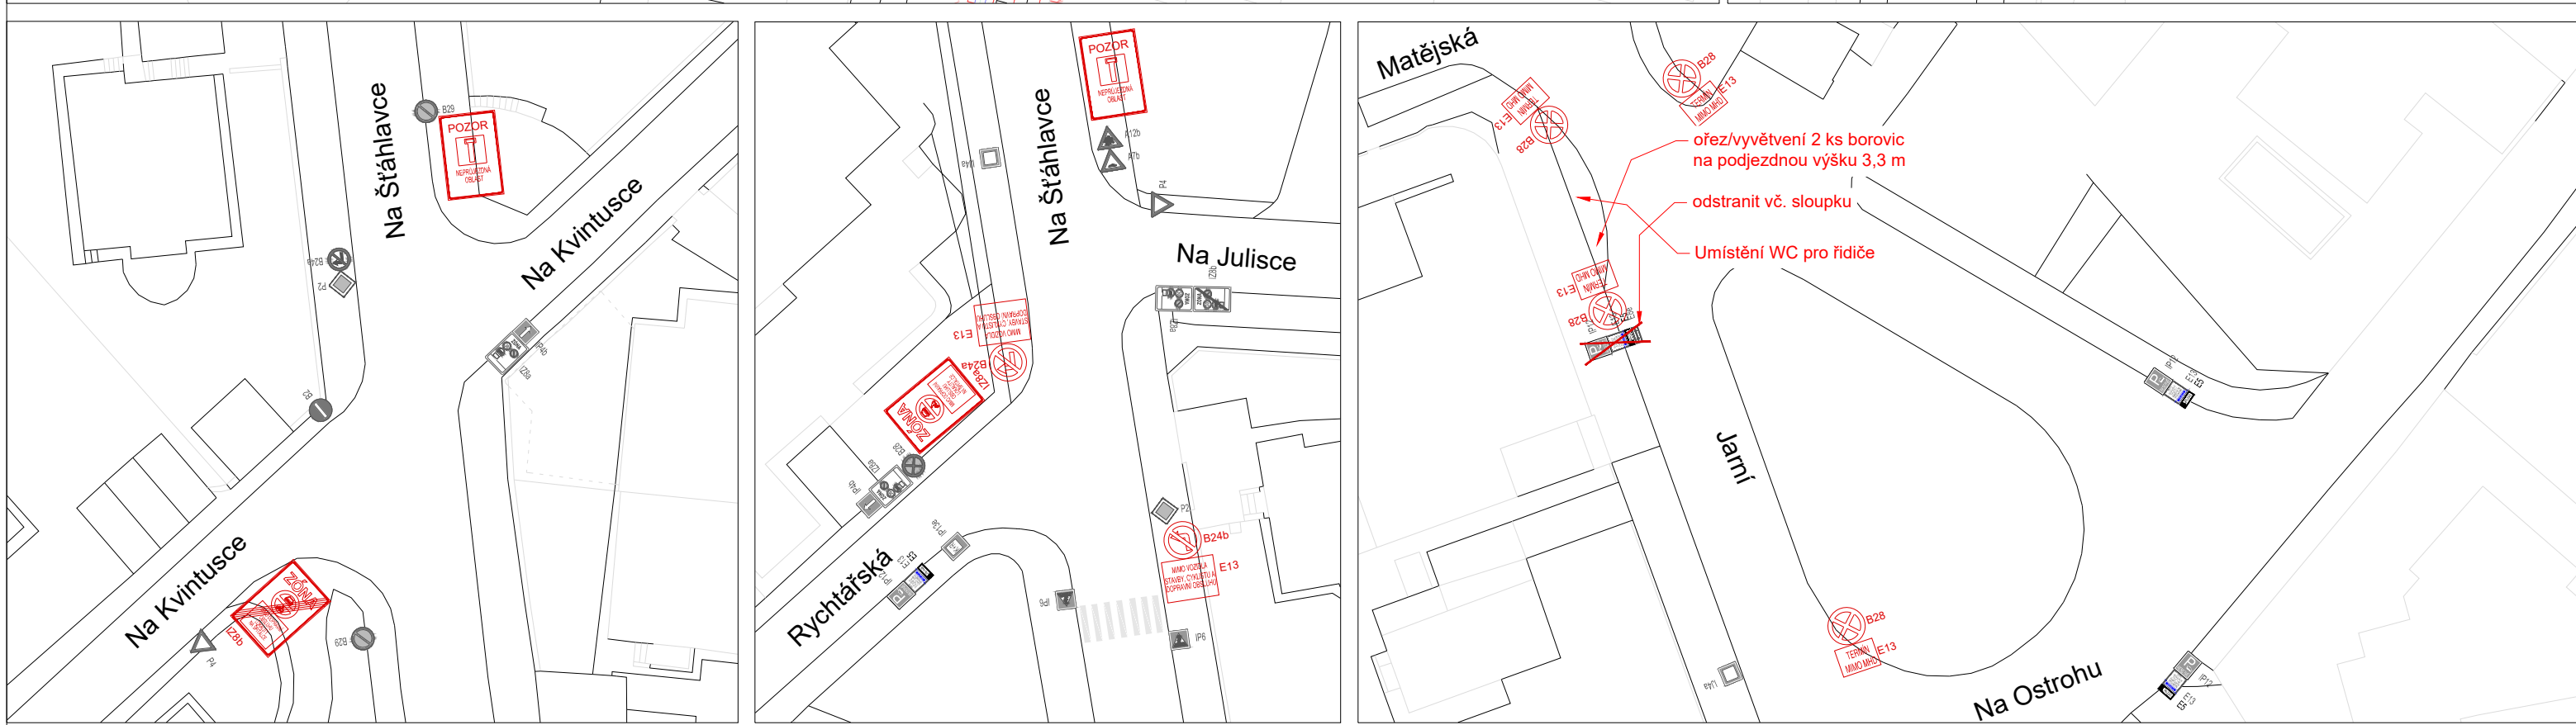


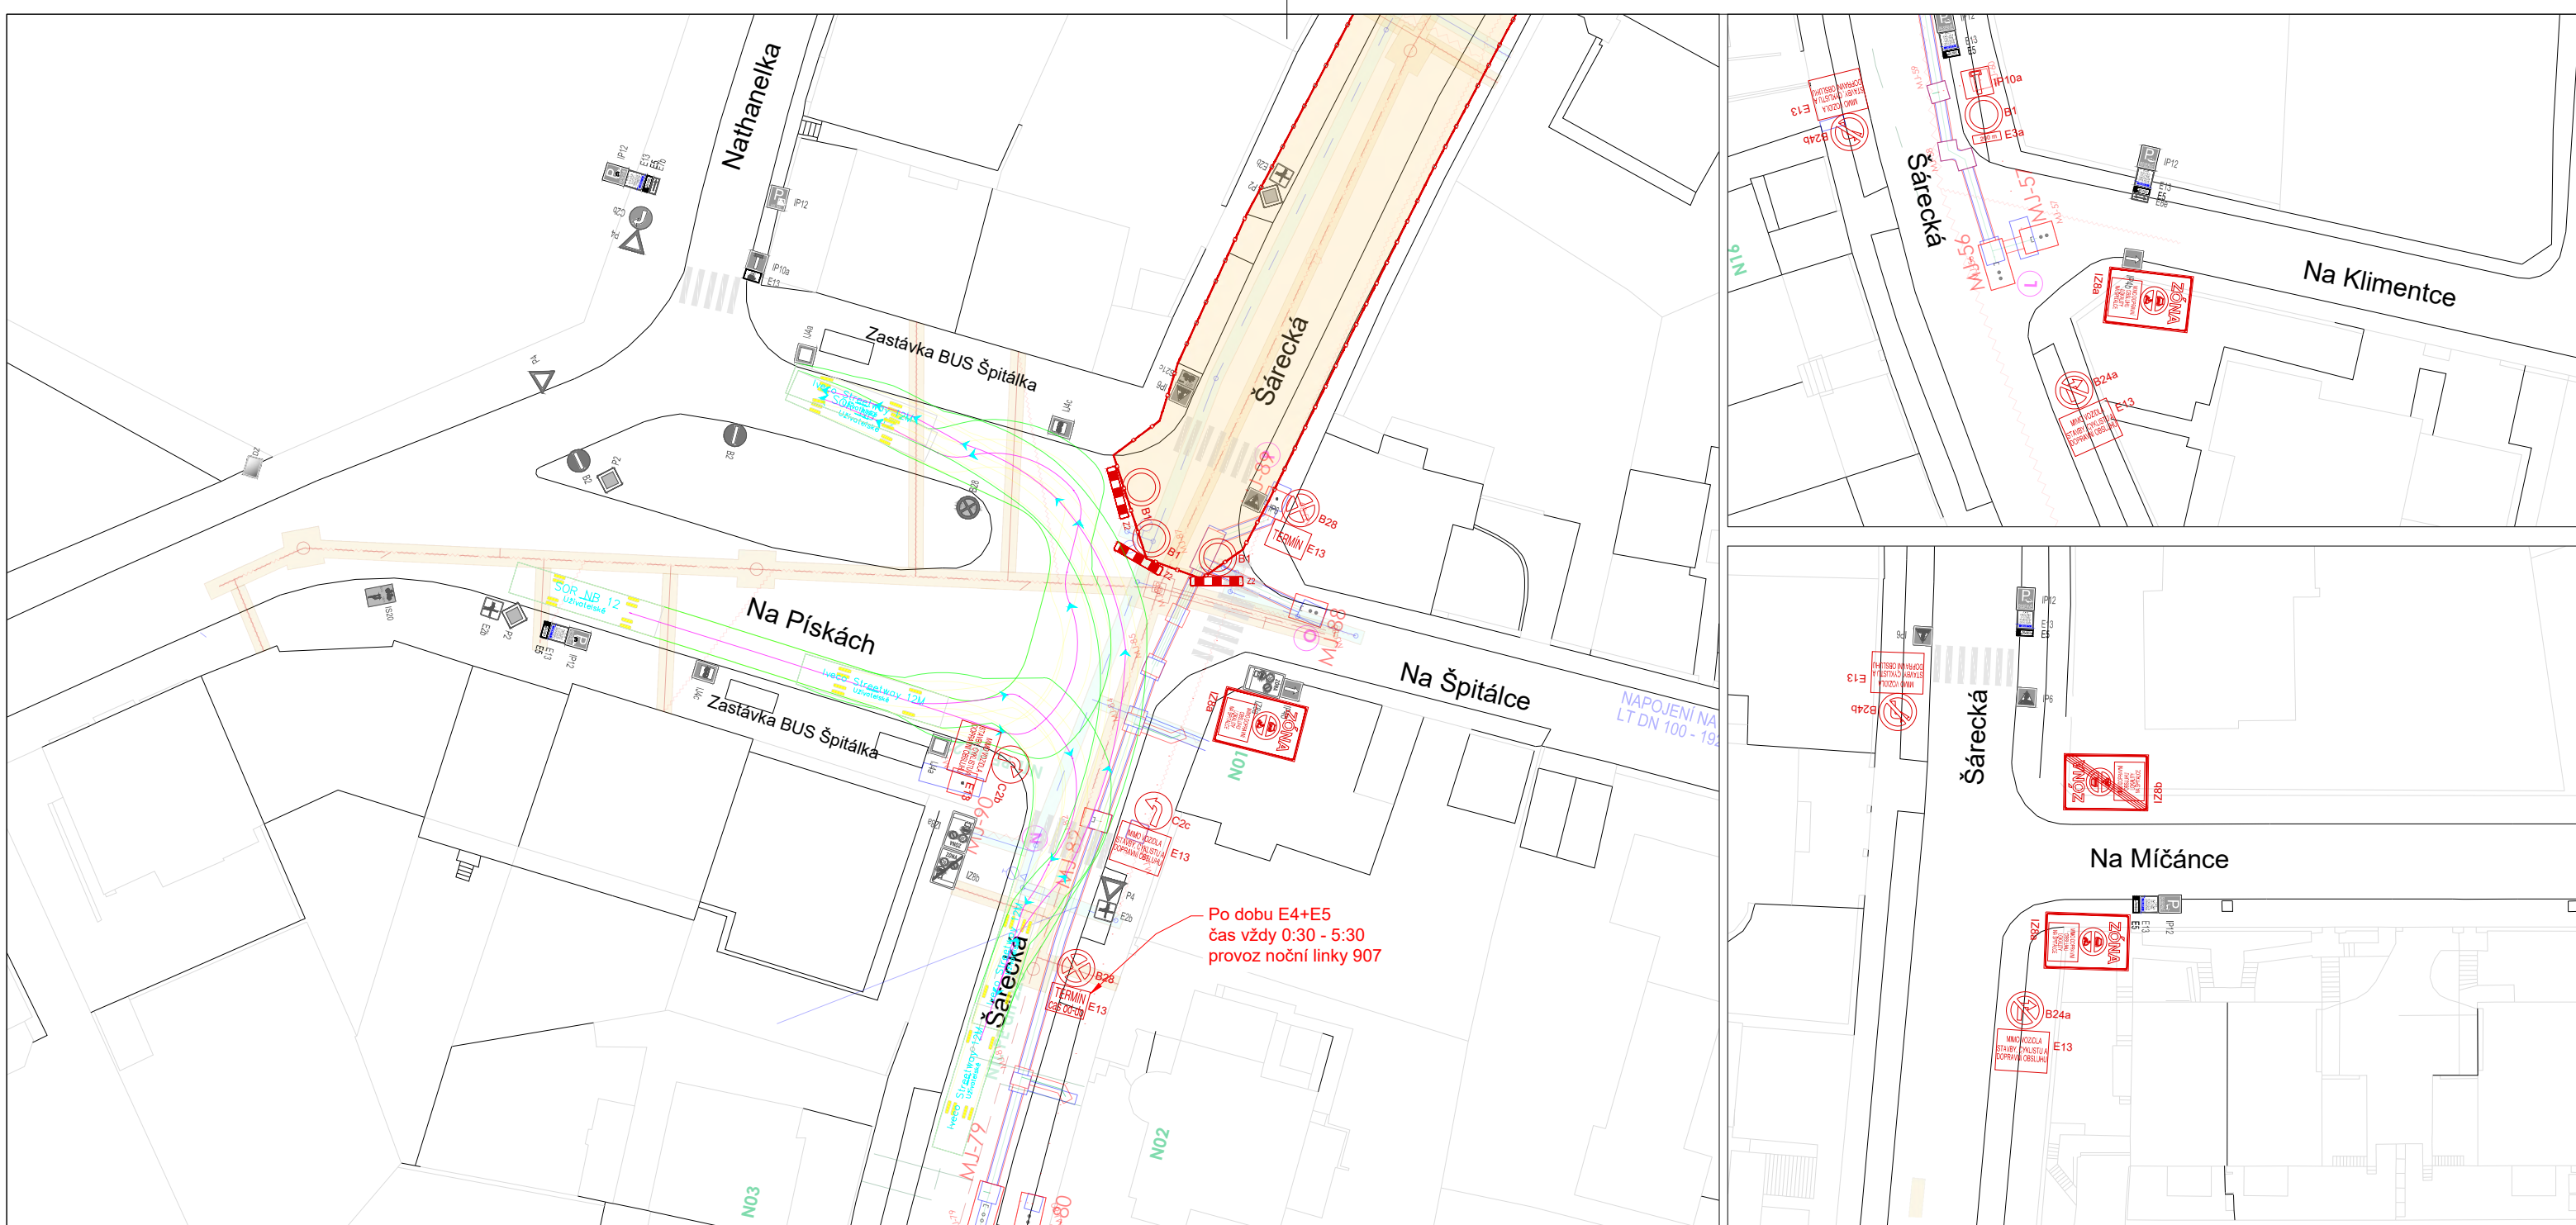


OVŘ+RK Šárecká - etapy pro rok 2025

Etapa 4
Uzavírka ul. Šárecká mezi Na Pískách a Natanaelka
Kompletní uzavírka ulice pro veškerý provoz, chodníky a přístupy do nemovitostí zůstávají zachovány.
Pro nezbytný přístup k nemovitostem může stavba povolit po dohodě vjezd do staveniště za předpokladu pohybu mimo oblast výkopu (vzhledem k vedení kanalizace středem vozovky není možné výkop bezpečně objíždět).
Objízdná trasa je stanovena ulicemi Na Pískách - Evropská - Jugoslávských partyzánů - Zelená - Na Štáhlavce.
Rezidenční oblast mezi ulicemi Šárecká a Na Štáhlavce je po projednání s ÚMČ Praha 6 chráněna proti tranzitní dopravě zónou Zákazu vjezdu pro motorová vozidla mimo nezbytnou dopravní obsluhu nemovitostí uvnitř zóny. Ze sídliště Baba je tak možné jet pouze směr Zelená. Přístup k provozovně obchodů z ulice Natanaelka je (byť s lokálními omezeními) zachován. Vedení MHD je upraveno - viz návazné opatření DPP. Autobusy se otáčejí v zast. Špitálka a v křižovatce Šárecká x Matějská s přesunutou náhradní zastávkou U Matěje.
Zastávka pro školní autobus v ul. Šárecká a manipulační stání u zastávky Sídlíště Baba jsou v účinnosti po celou dobu realizace etap 4 a 5.
Realizace v týdnech 7 - 28 vč. povrchů (začátek prací 10.2.2025, přípravné práce od 5.2.2025). Značky B28+E13 budou instalovány min. 7 kalendářních dní před zahájením prací, resp. uzavírkou PK.

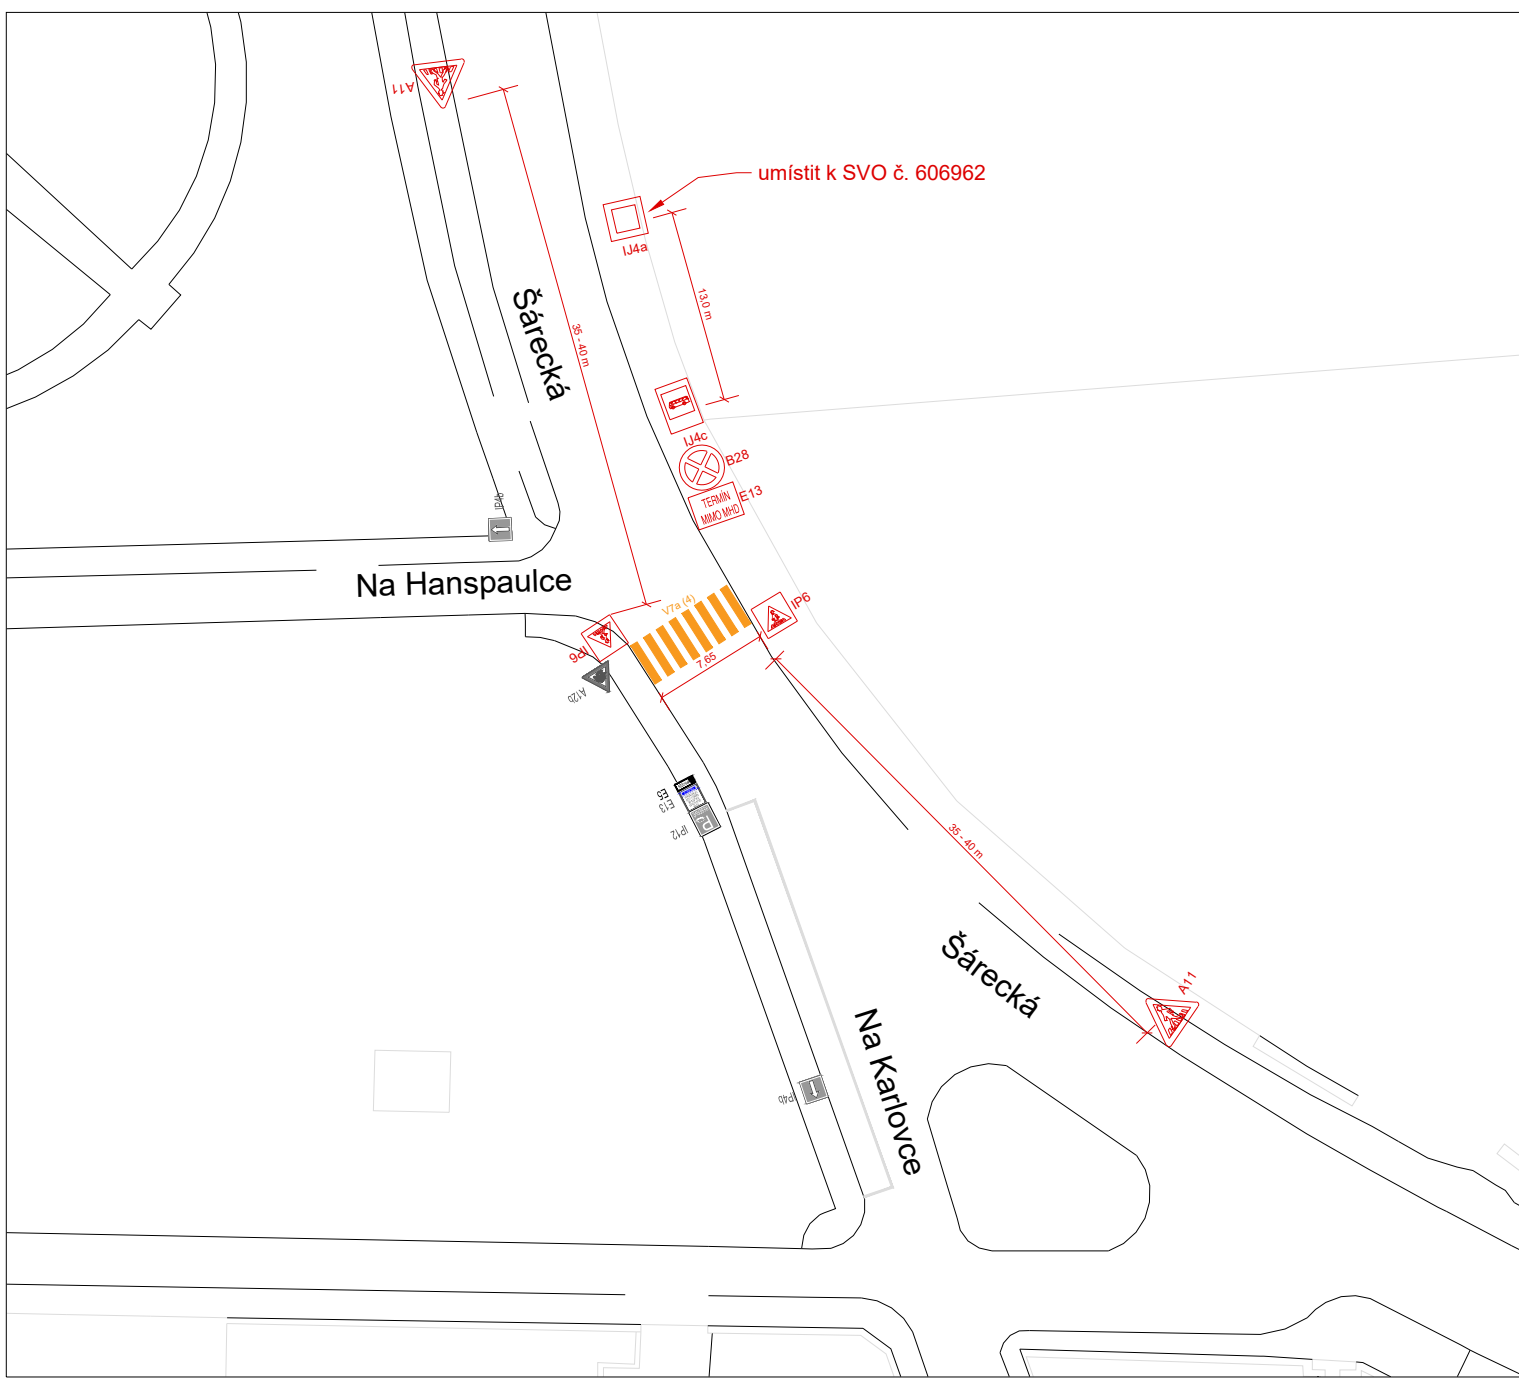

Detaily IZ8, IP22, E13

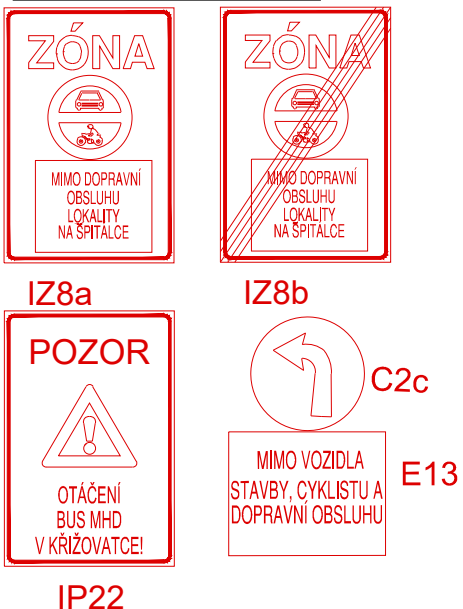

LEGENDA

STÁVAJÍCÍ SDZ

PŘECHODNÁ MÍSTNÍ ÚPRAVA SDZ

PŘECHODNÁ MÍSTNÍ ÚPRAVA RUŠENÉ DZ

PŘECHODNÁ MÍSTNÍ ÚPRAVA VDZ

C2b

C2b

C2b

C2b

C2b

SOUŘADNICOVÝ SYSTÉM: S - JTSK

VÝŠKOVÝ SYSTÉM: BALT-PV

DIPRO, spol. s r.o. Dopravní a inženýrské projekty, projektová, inženýrská a konzultační kancelář Modřanská 11 / 1387, 143 00 Praha 4 IČO 48592722			
Investor: PRAŽSKÁ VODOHOSPODÁŘSKÁ SPOLEČNOST, a.s. EVROPSKÁ 866/67, PRAHA 6 - 160 00	Vypracoval: Martin Kubát	Kontrola: Ing. Zrzavý	
Místo stavby: PRAHA 6	Odp. proj.: Ing. Polić, Ph.D.	Zak. číslo: 24-095-16	
Stavba: Rekonstrukce kanalizace, ul. Šárecká, P6 I. etapa; č. akce 1/1/K81/01	Ved. projektu: Martin Kubát	Datum vyprac.: 01/2025	
Výkres: Dopravně inženýrské opatření Etapa 4 - Šárecká (E4.1)	Stupeň: TP, stavení	Měřítko: 1:500	
	Číslo výkresu: D.2		