


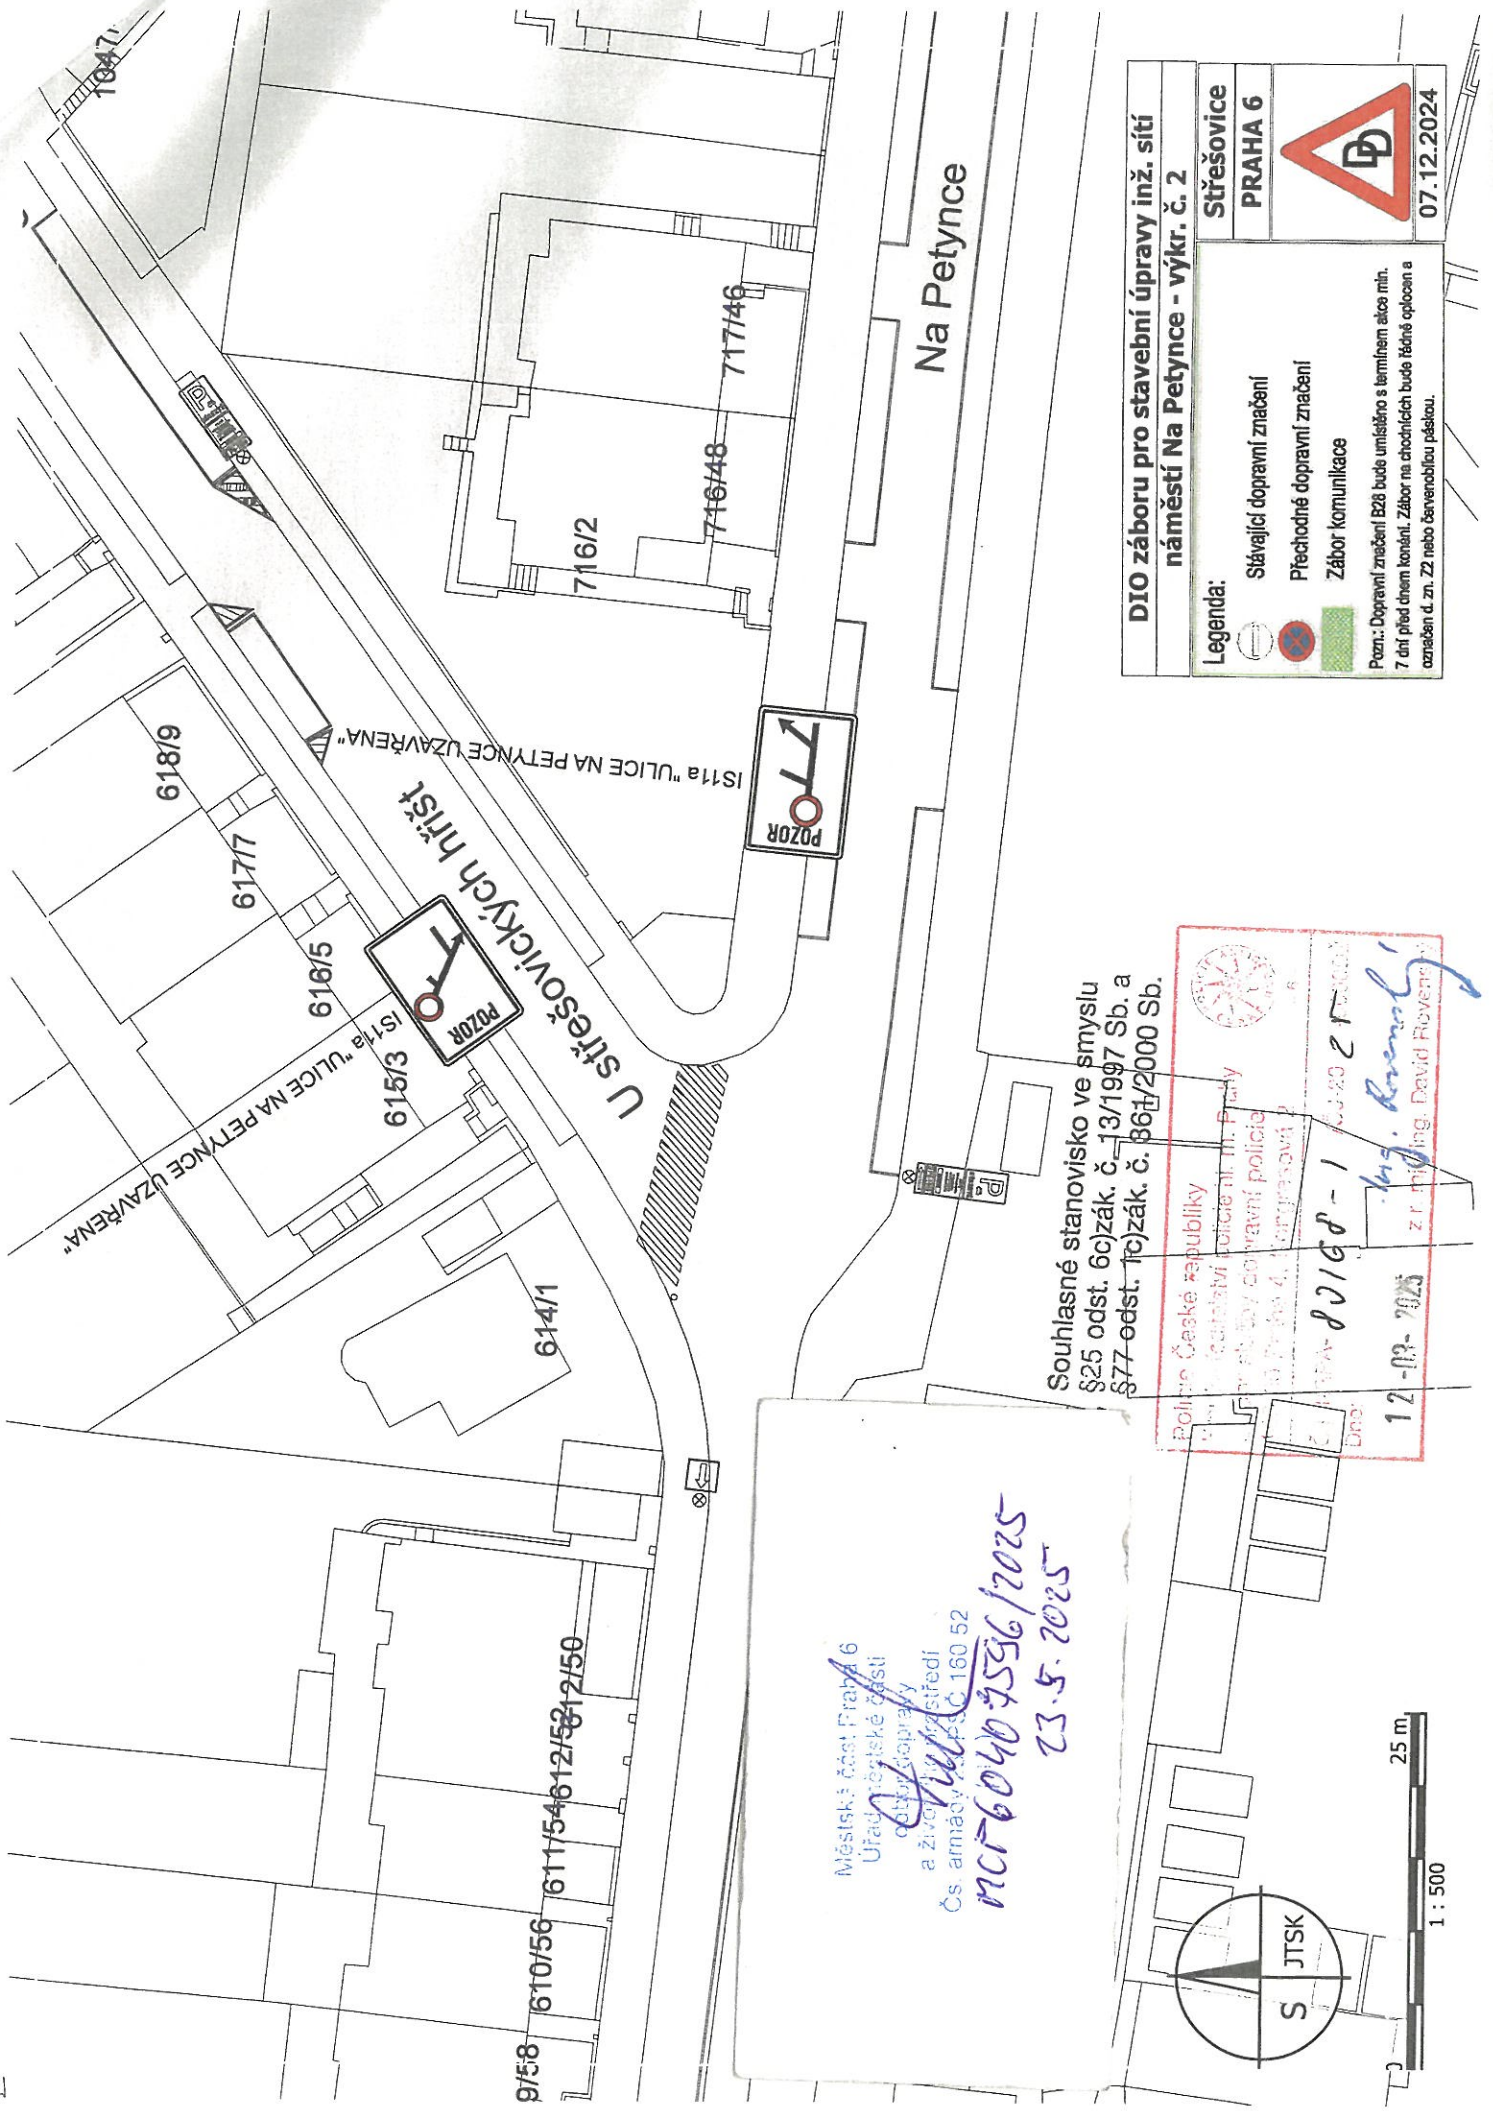

DIO záboru pro stavební úpravy inž. sítí náměstí Na Petynce - výkr. č. 2	
Legenda:	
	Stávající dopravní značení
	Přechodné dopravní značení
	Zábor komunikace
Pozn.: Dopravní značení B28 bude umístěno s termínem ales. min. 7 dní před dnem konání. Zábor na chodcích bude řádně oplocen a označen d. zn. Z2 nebo červenou páskou.	
Sřešovice PRAHA 6	
07.12.2024	



Realizace přípojek bude probíhat za použití přechodových lávek min. šířky 1,5 m bez omezení pěšího přístupu
Příjezd k dotčeným objektům bude umožněn po dohodě se stavbou

Souhlasné stanovisko ve smyslu
§25 odst. 6) zák. č. 13/1997 Sb. a
§77 odst. 1c) zák. č. 361/2000 Sb.

Městský úřad Praha 6
Úřad městské části
odpovědnosti
a životního prostředí
Čs. armády 160 52
14076 0404596/2025
23.5.2025

Police České republiky
Krajské ředitelství policie hl. m. Prahy
Odbor služeb dopravní policie
160 00 Praha 4, I. náměstí 2
Č. M. PRAHA- 82100-1 /CJ 20 210002
12-03-2025
Ing. David Novotný

DIO záboru pro stavební úpravy inž. sítě náměstí Na Petynce - výkr. č. 1	
Legenda:	Střešovice PRAHA 6
Stávající dopravní značení	
Přechodné dopravní značení	
Zábor komunikace	
Pozn.: Dopravní značení B28 bude umístěno s termínem ales. min. 7 dní před dnem konání. Zábor na chodnících bude řádně optčen a označen d. zn. Z2 nebo červenou barvou.	
07.12.2024	