


Městská část Praha 6
Úřad městské části
ochrany
a životního prostředí
Čs. armády 2015 460 52
(11)

MCP60448432/2025
9.6.2025

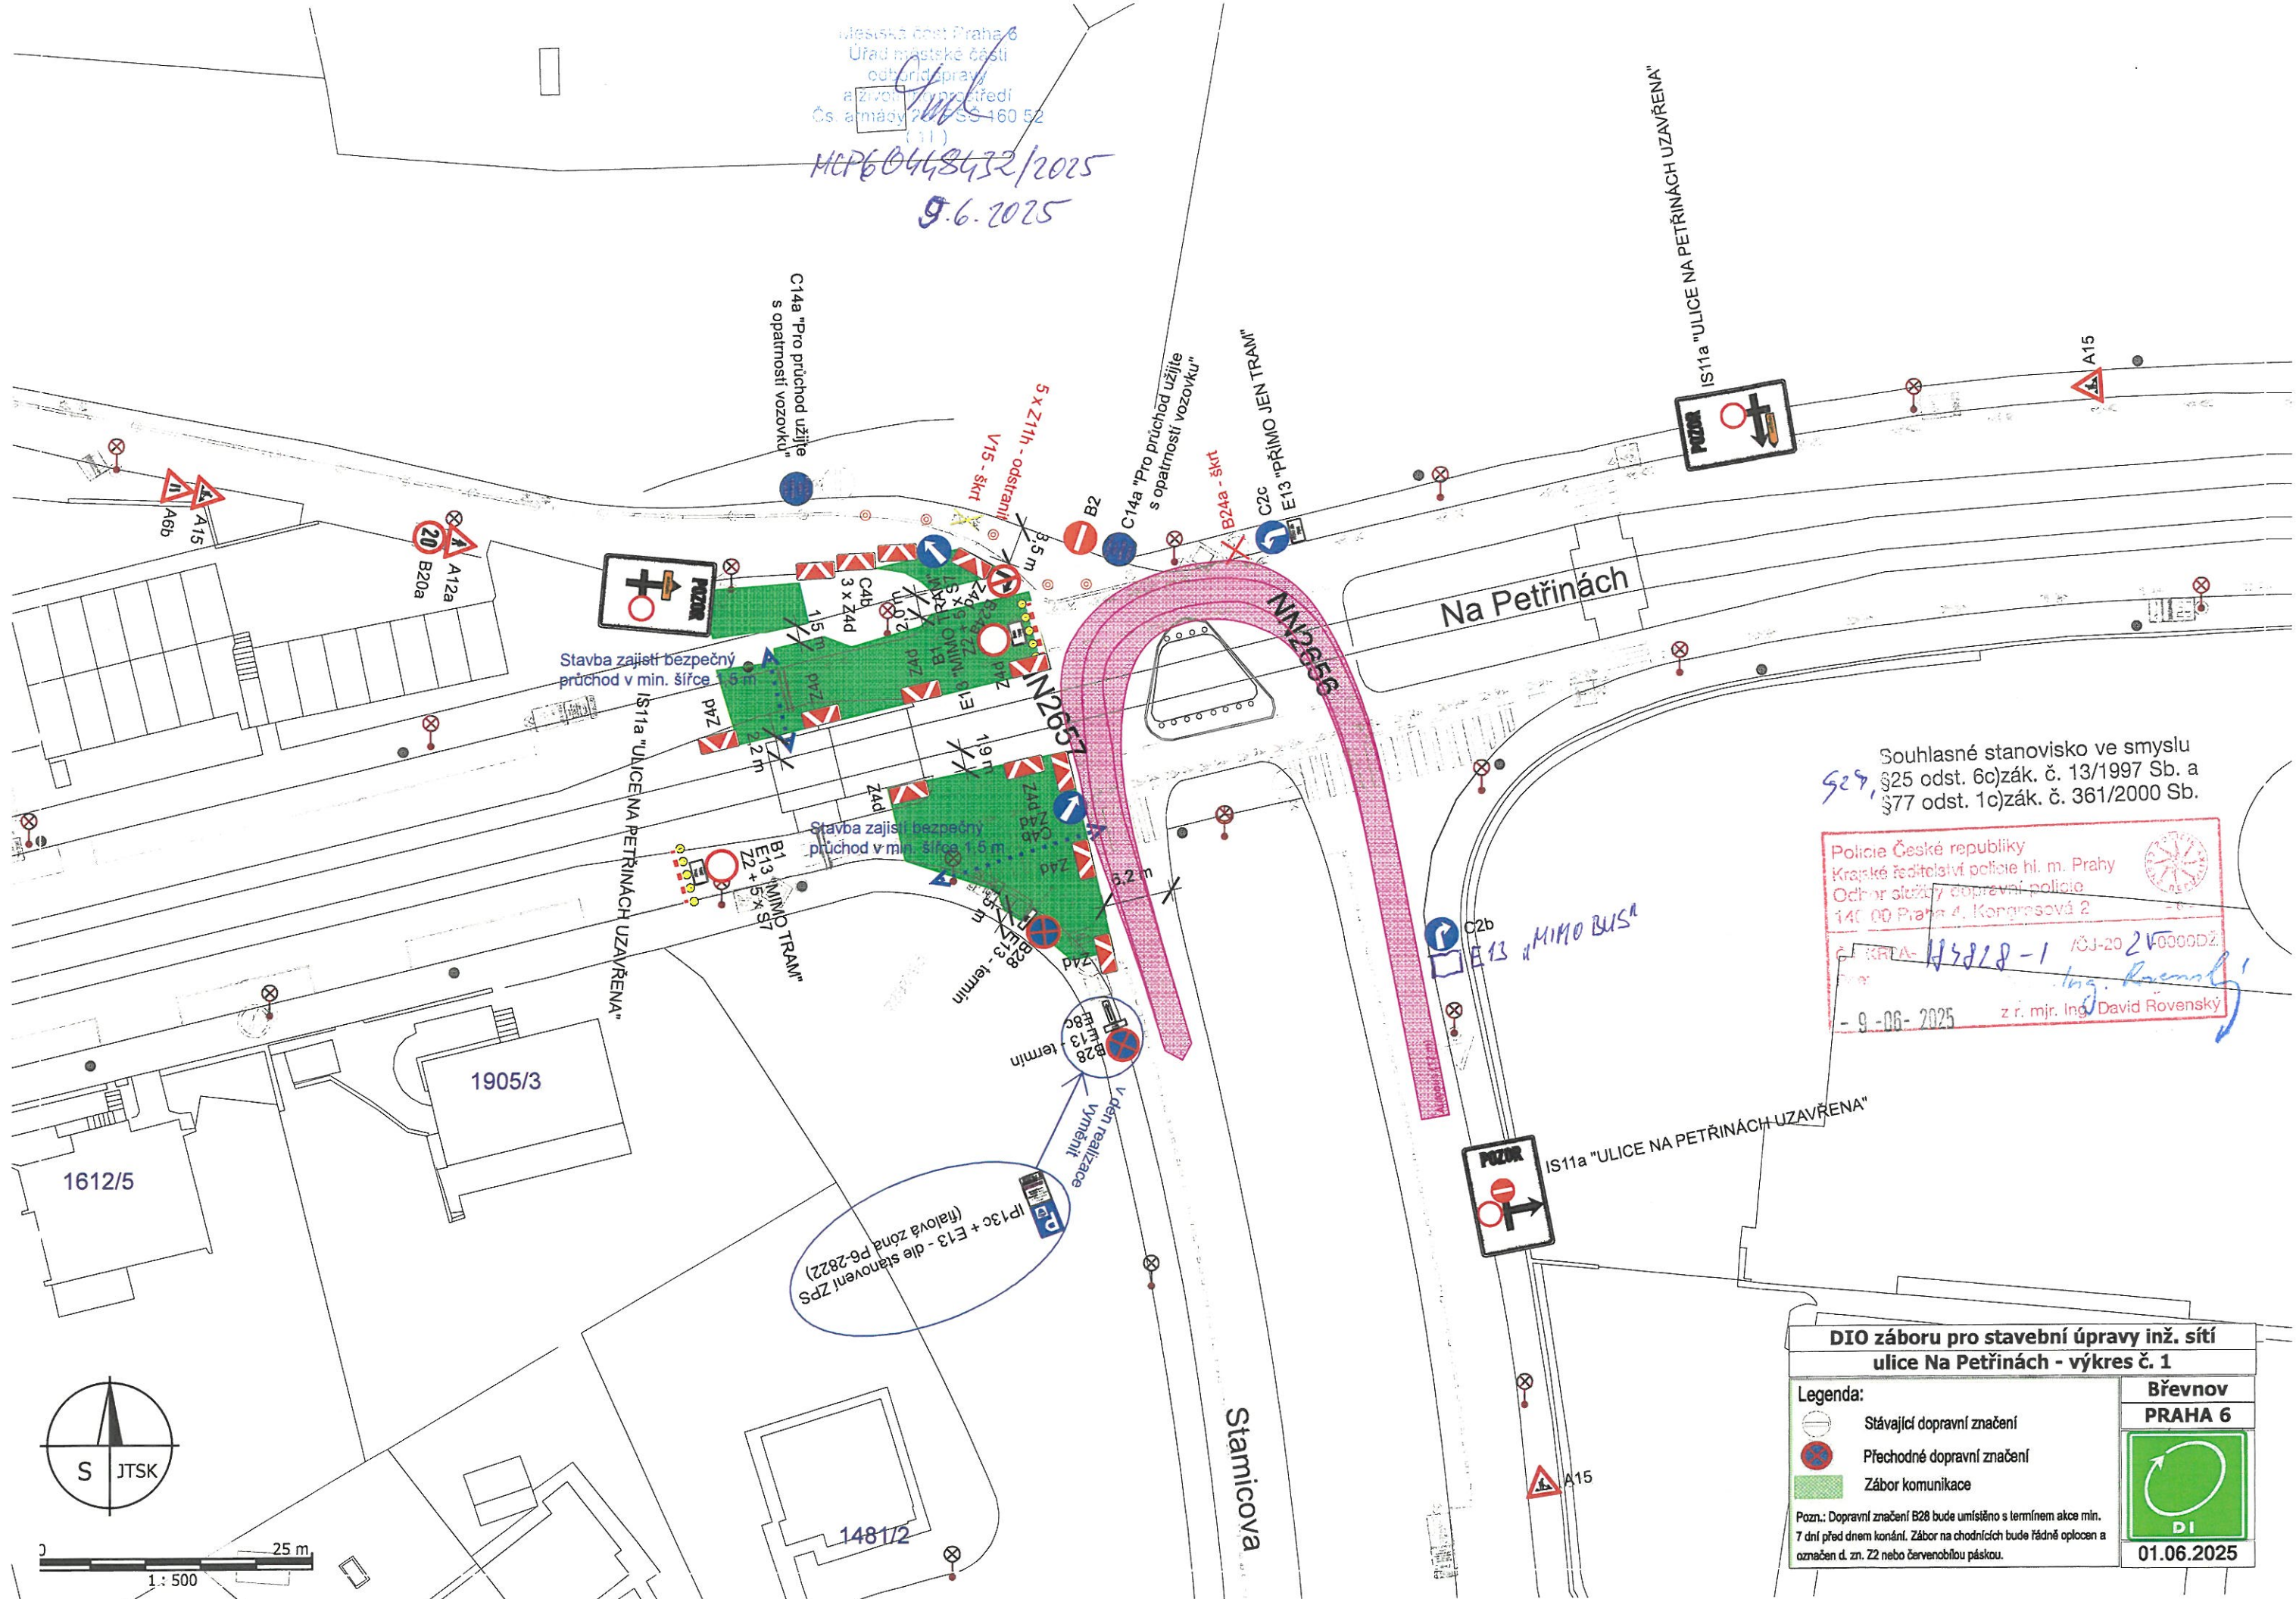



Souhlasné stanovisko ve smyslu
§25 odst. 6c) zák. č. 13/1997 Sb. a
§77 odst. 1c) zák. č. 361/2000 Sb.

Police České republiky
Krajské ředitelství policie hl. m. Prahy
Ochr. služby dopravní policie
140 00 Praha 4, Kongresová 2
KRAJ-143818-1 / OJ-20240000DZ
Ing. David Rovenský
- 9.06.2025 z r. mjr. Ing. David Rovenský

**DIO záboru pro stavební úpravy inž. sítě
ulice Na Petřinách - výkres č. 1**

Legenda:	Břevnov PRAHA 6
Stávající dopravní značení	
Přechodné dopravní značení	
Zábor komunikace	
Pozn.: Dopravní značení B28 bude umístěno s termínem akce min. 7 dní před dnem konání. Zábor na chodnících bude řádně oplocen a označen d. zn. Z2 nebo červenobílou páskou.	
01.06.2025	

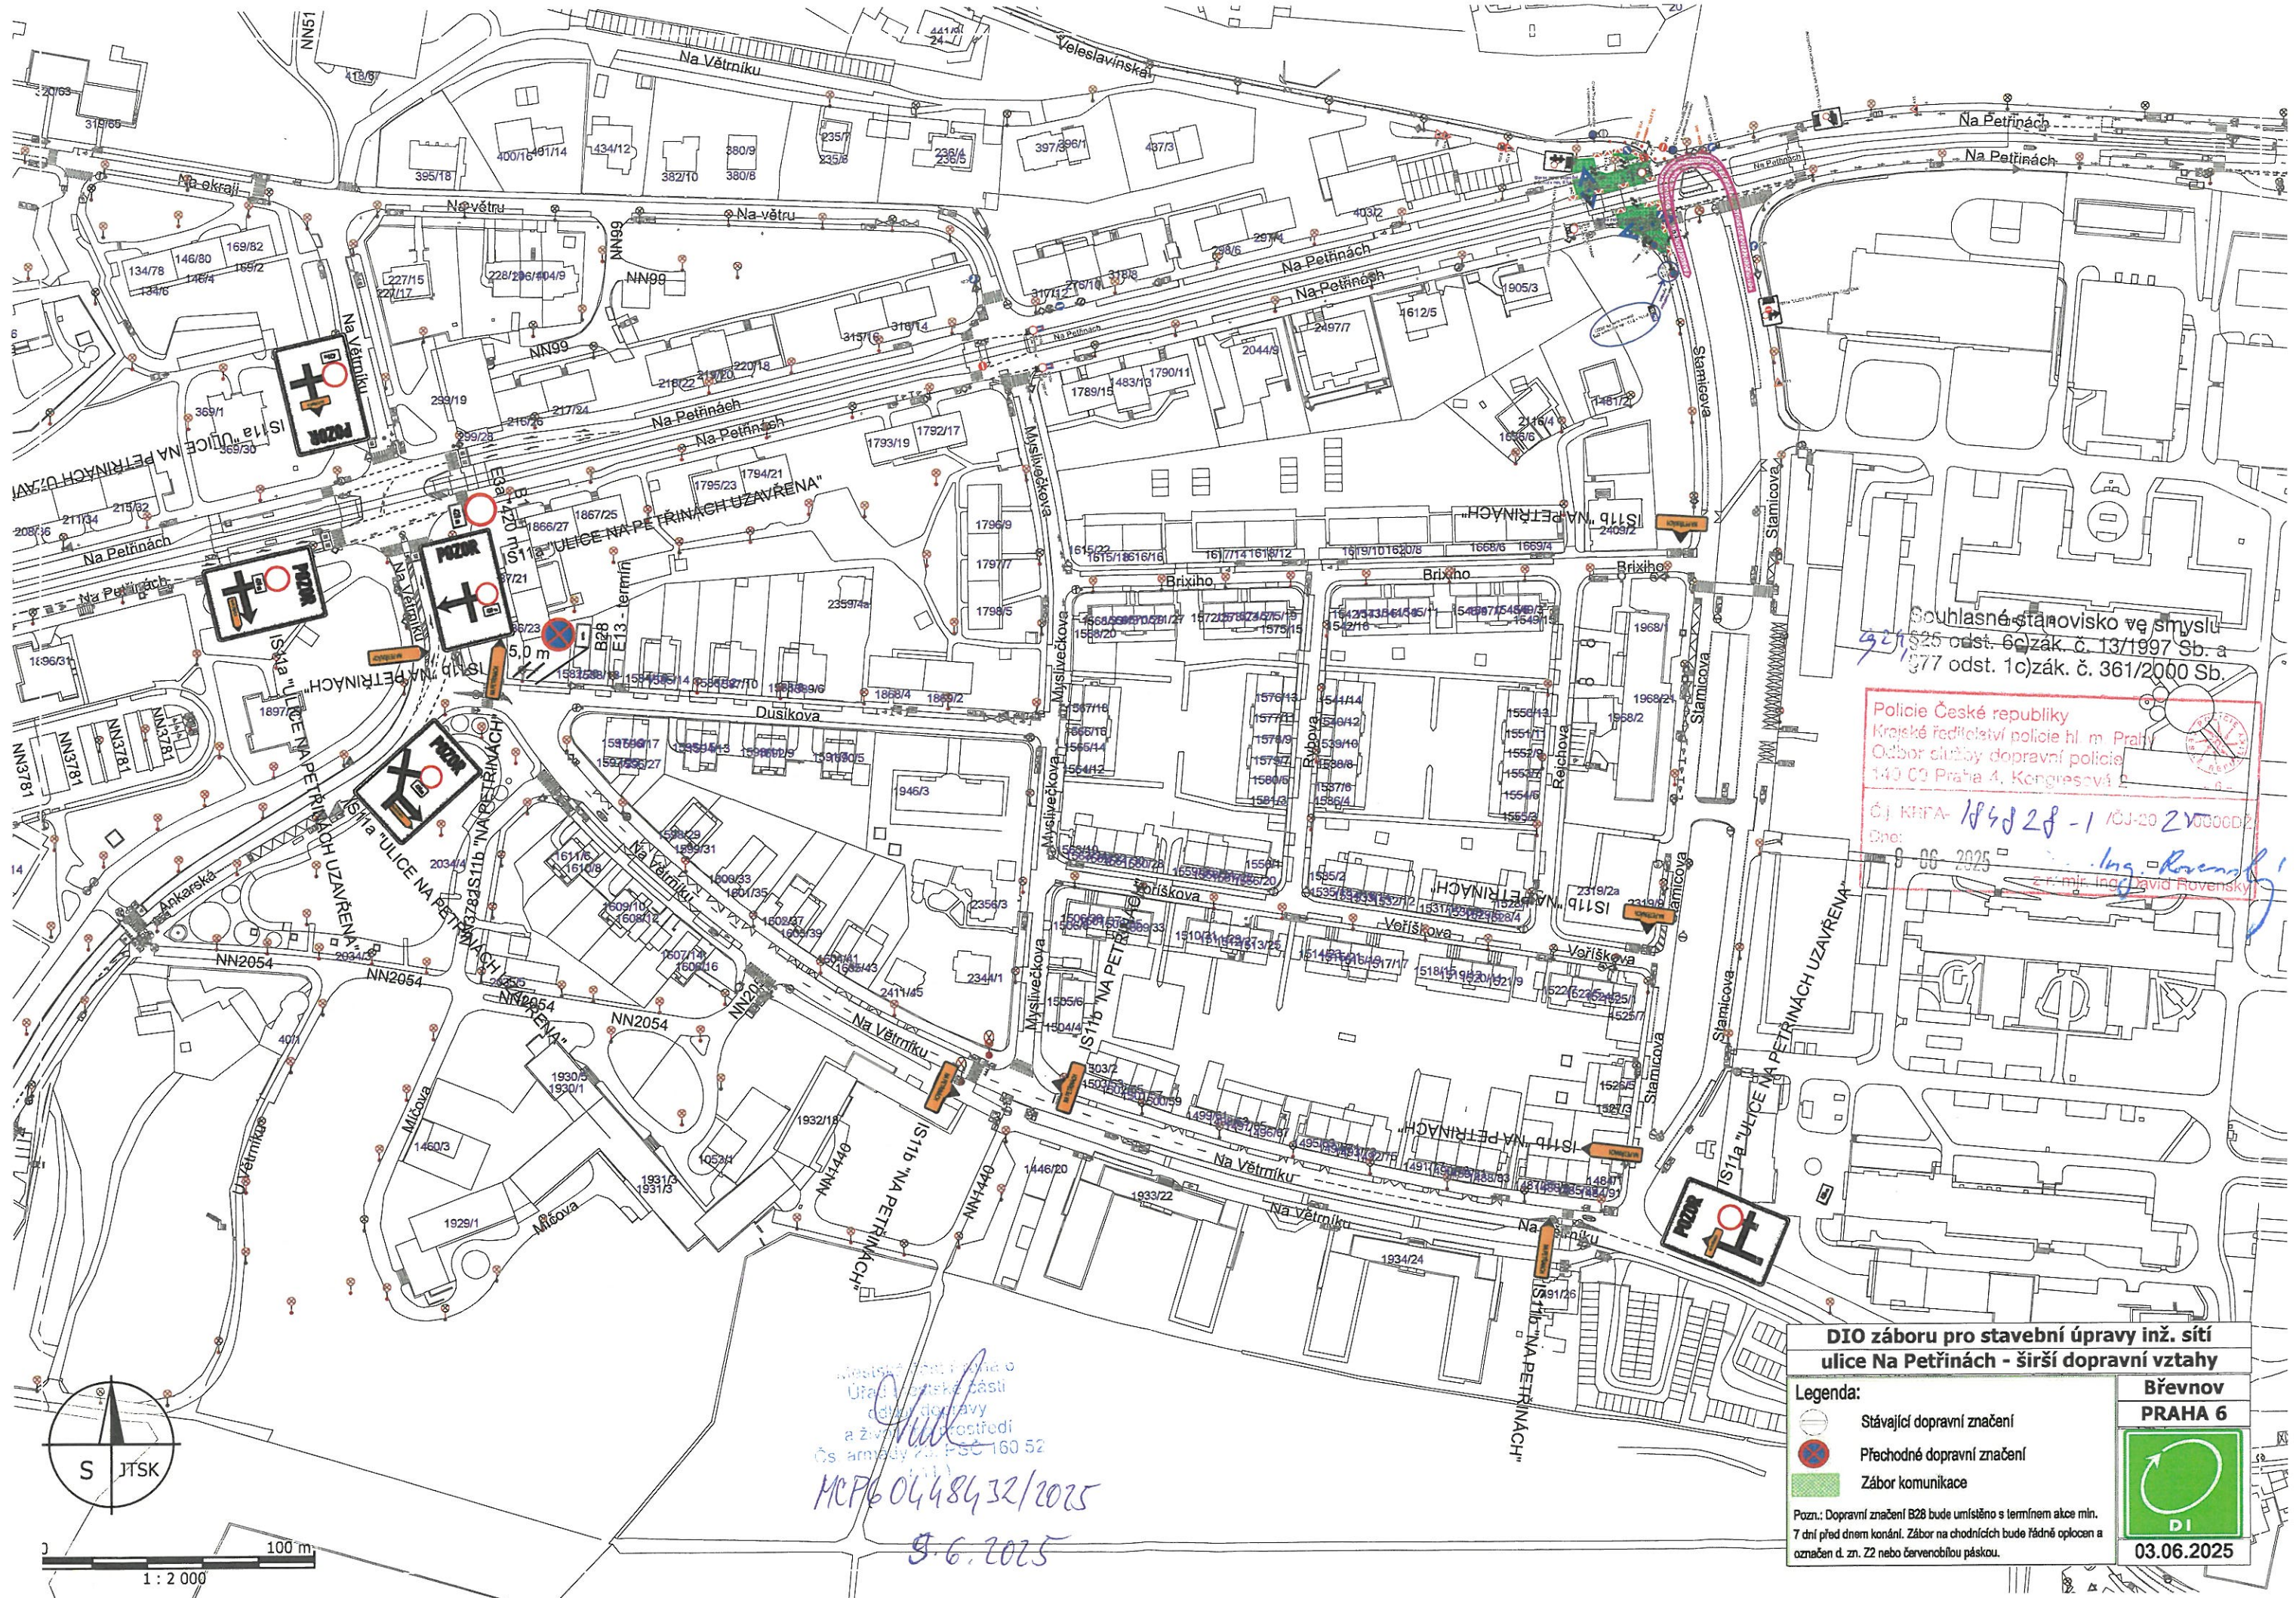

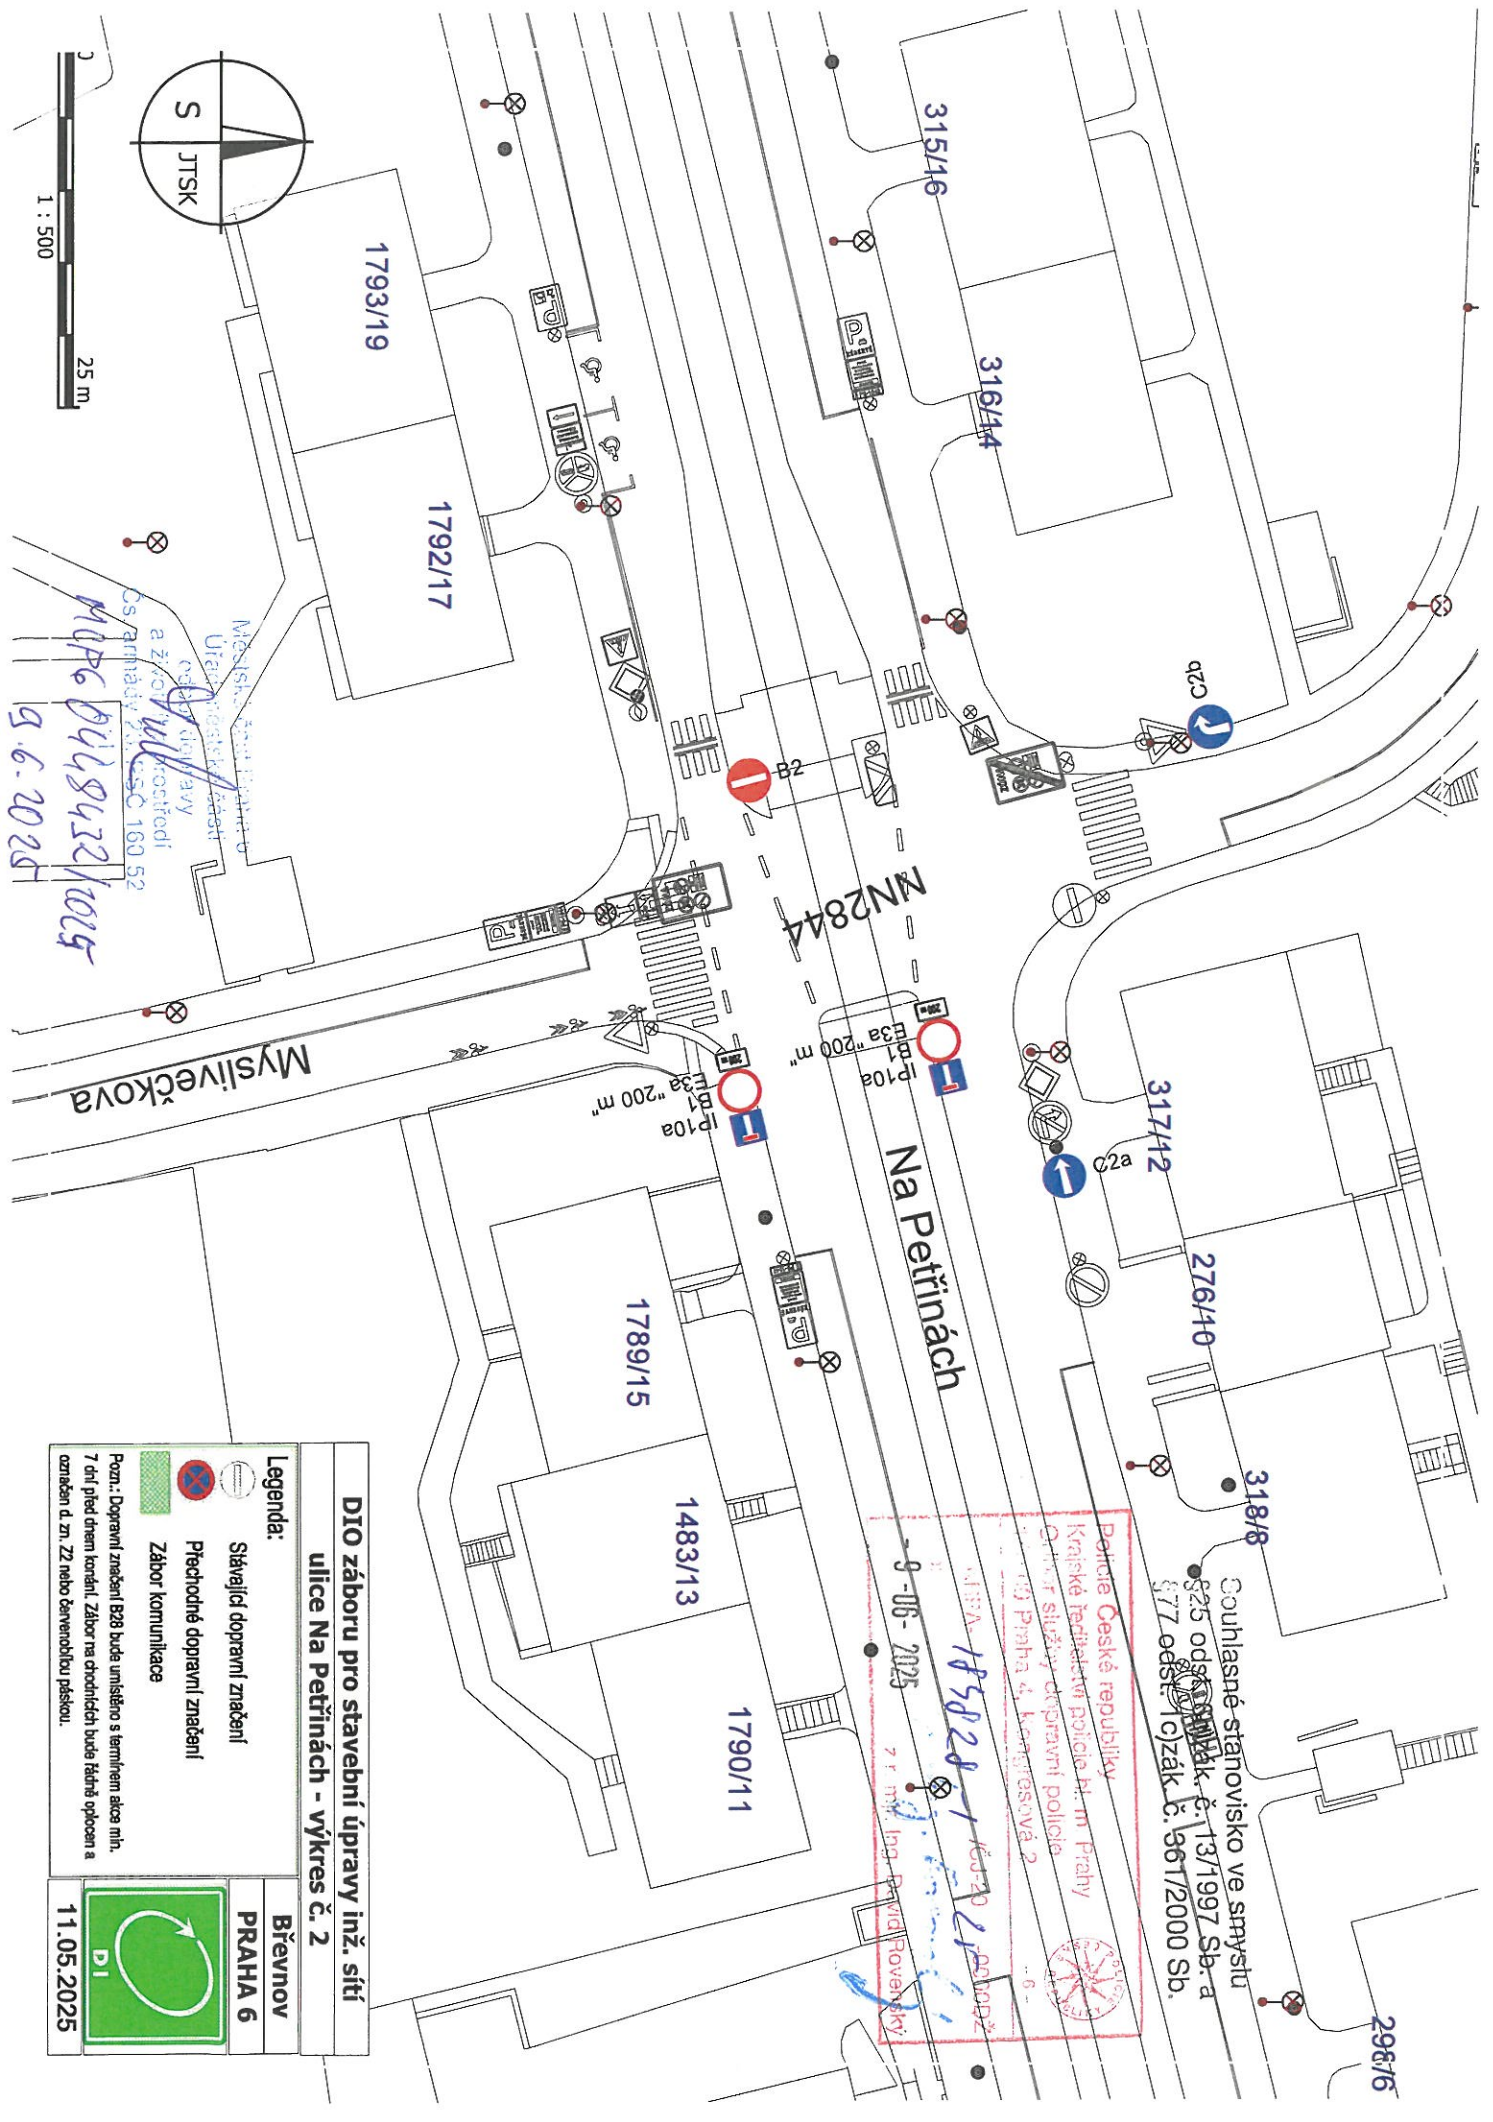

DIO záboru pro stavební úpravy inž. sítě

ulice Na Petřínách - výkres č. 2

Legenda:

-  Stávající dopravní značení
-  Přechodné dopravní značení
-  Záběr komunikace


Pozn.: Dopravní značení B28 bude umístěno s tímto nápisem a 7 dní před dnem kladení. Zábor na chodníku bude řádně oplocen a označen d. zn. Z2 nebo červenou páskou.

Břevnov

PRAHA 6



11.05.2025

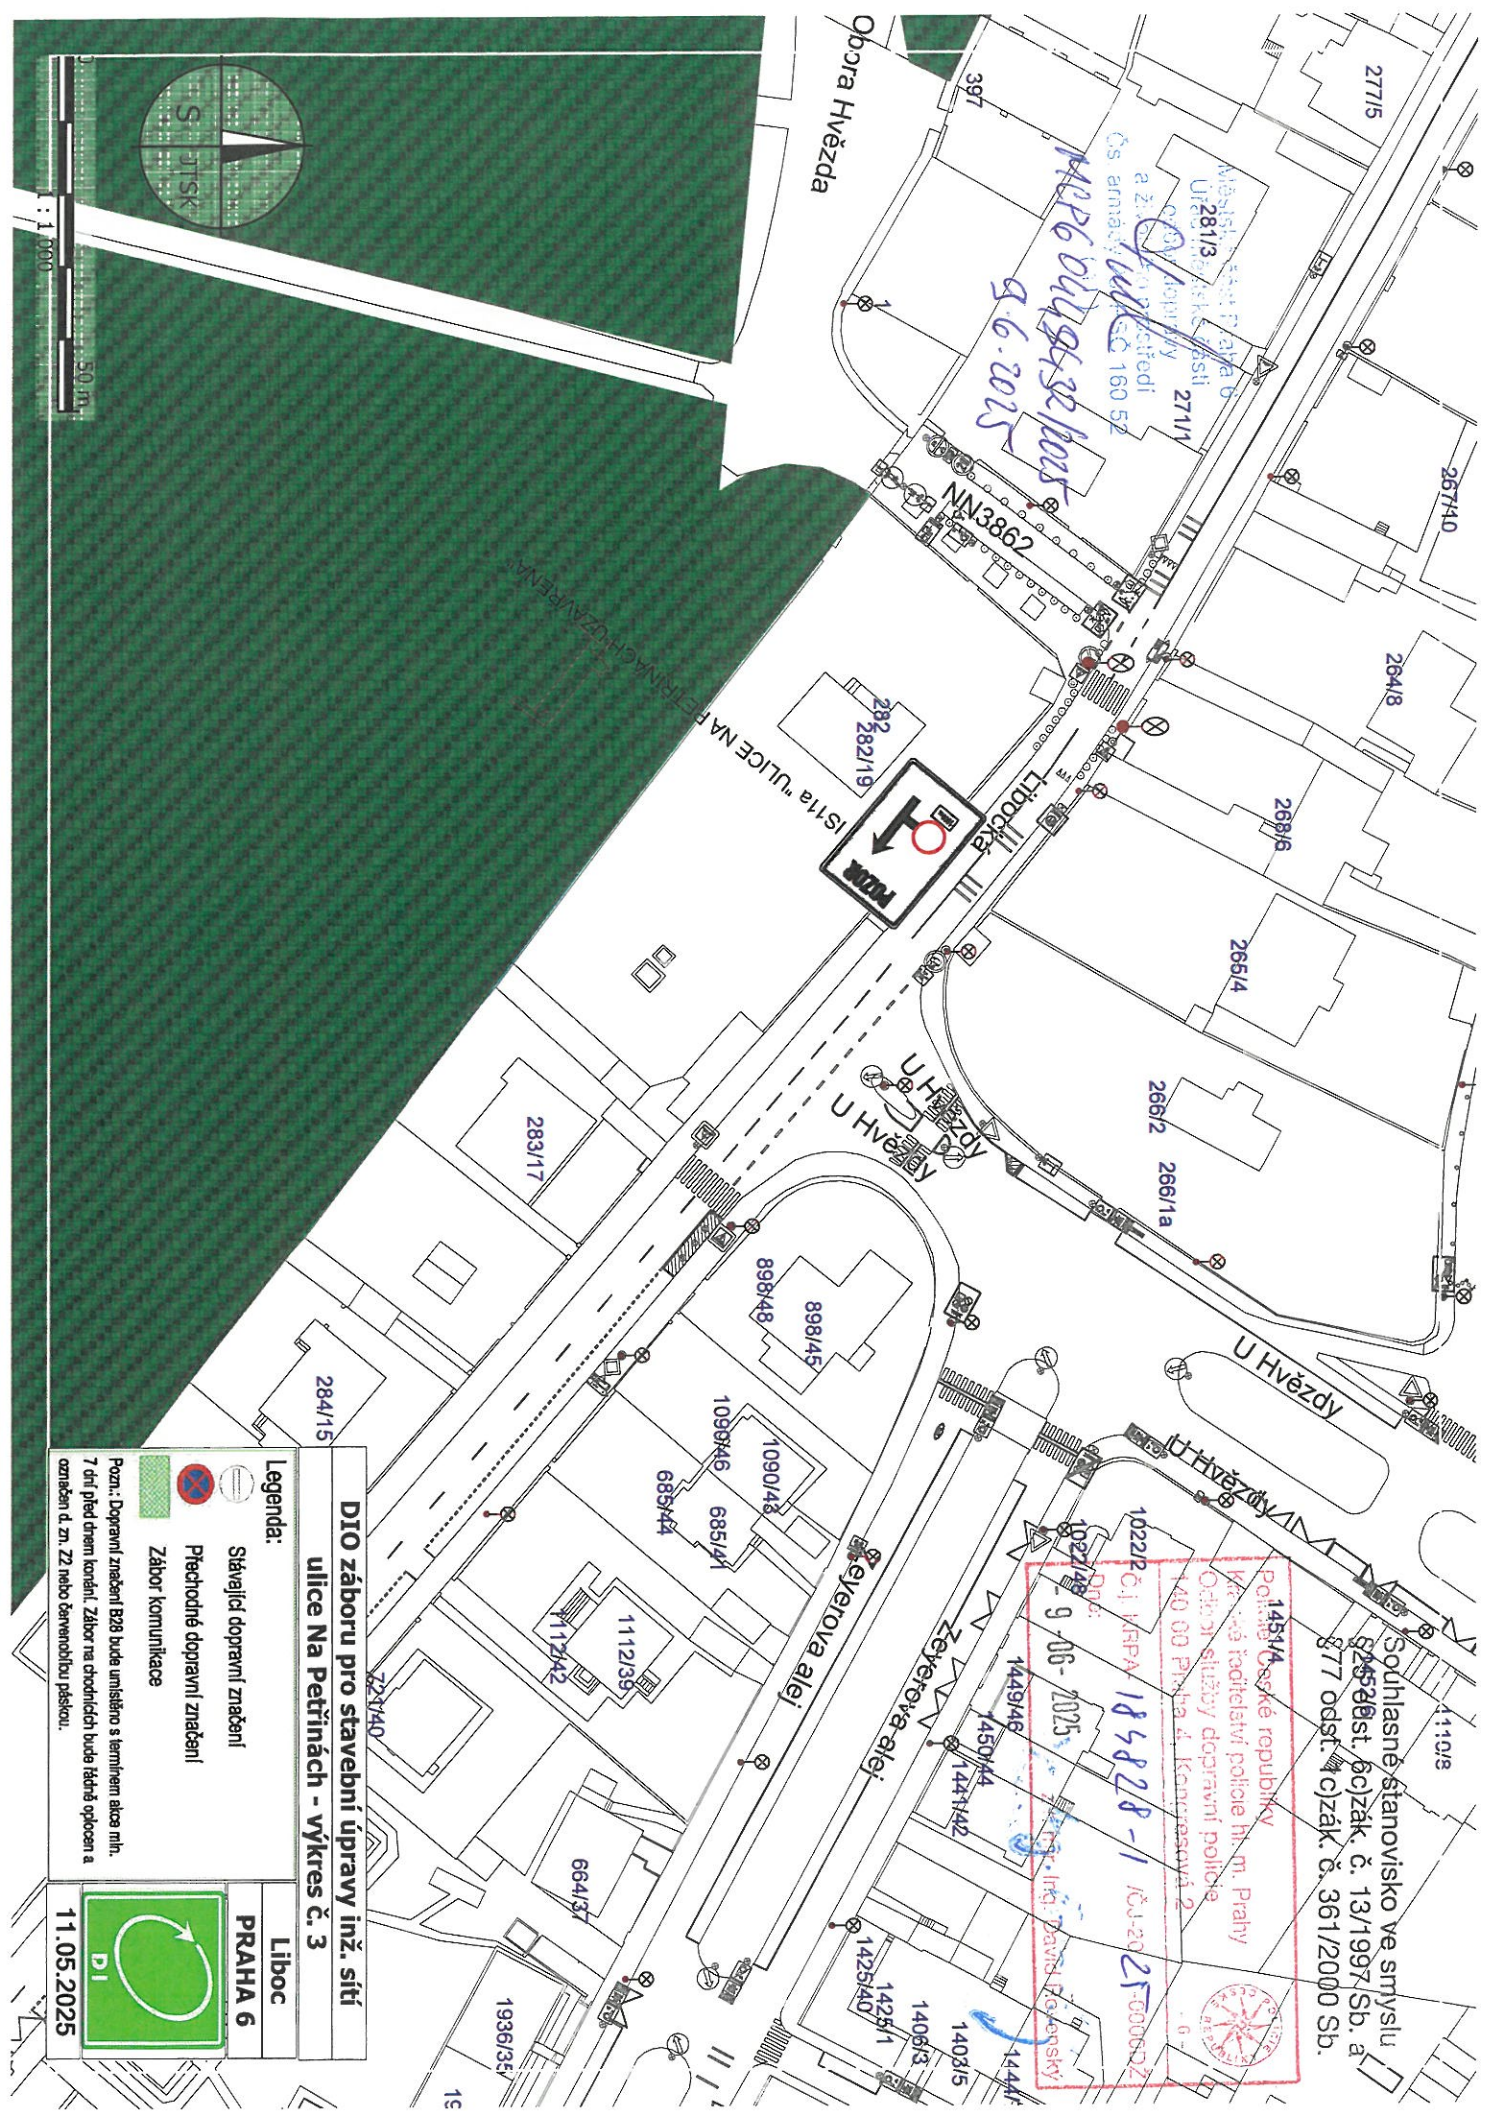

Souhlasné stanovisko ve smyslu
§ 25 odst. 6a zák. č. 13/1997 Sb. a
§ 77 odst. 4a zák. č. 361/2000 Sb.

1481/4
Police České republiky
Krajské ředitelství policie hl.m. Prahy
Odbor služby dopravní policie
140 00 Praha 4, Komenského 2
Datum: 9.06.2025
1022/201 KRP-185828-1
1459/4
1450/4
1441/42
1425/40
1408/3
1408/5
1425/1
1441/

DIO záboru pro stavební úpravy inž. sítí
ulice Na Petříněch - výkres č. 3

Legenda:
Stávající dopravní značení
Přechodné dopravní značení
Zábor komunikace

Pozn.: Dopravní značení B28 bude umístěno s lemmem akce mih.
7 dní před dnem konání. Zábor na chodnících bude látně oplocen a
označen d. zn. Z2 nebo červenou pískou.

Liboc
PRAHA 6
DI
11.05.2025

Městská část Praha 6
Úřad městské části
odbor dopravy
a životního prostředí
Čís. armády: PPS-160 52
11.05.2025
MEP60448431/2025
9.6.2025

Souhlasné stanovisko ve smyslu
§ 25 odst. 6c) zák. č. 13/1997 Sb. a
§ 77 odst. 1c) zák. č. 361/2000 Sb.

Policejní Česká republika
Krajské ředitelství policie hl. m. Prahy
Krajský dopravní policejní
Kontingentová 2

Na Vyšpici
11.05.2025
11.05.2025

Na Vyšpici
11.05.2025
11.05.2025

DIO záboru pro stavební úpravy inž. sítě
ulice Na Petřínách - výkres č. 4


Legenda:

- Stávající dopravní značení
- Přechodné dopravní značení
- Zábor komunikace

Pozn.: Dopravní značení B28 bude umístěno s termínem akce min. 7 dní před dnem konání. Zábor na chodnicích bude téžn opočen a označen d. zn. Z2 nebo šeremobilu páskou.

Břevnov
PRAHA 6
11.05.2025

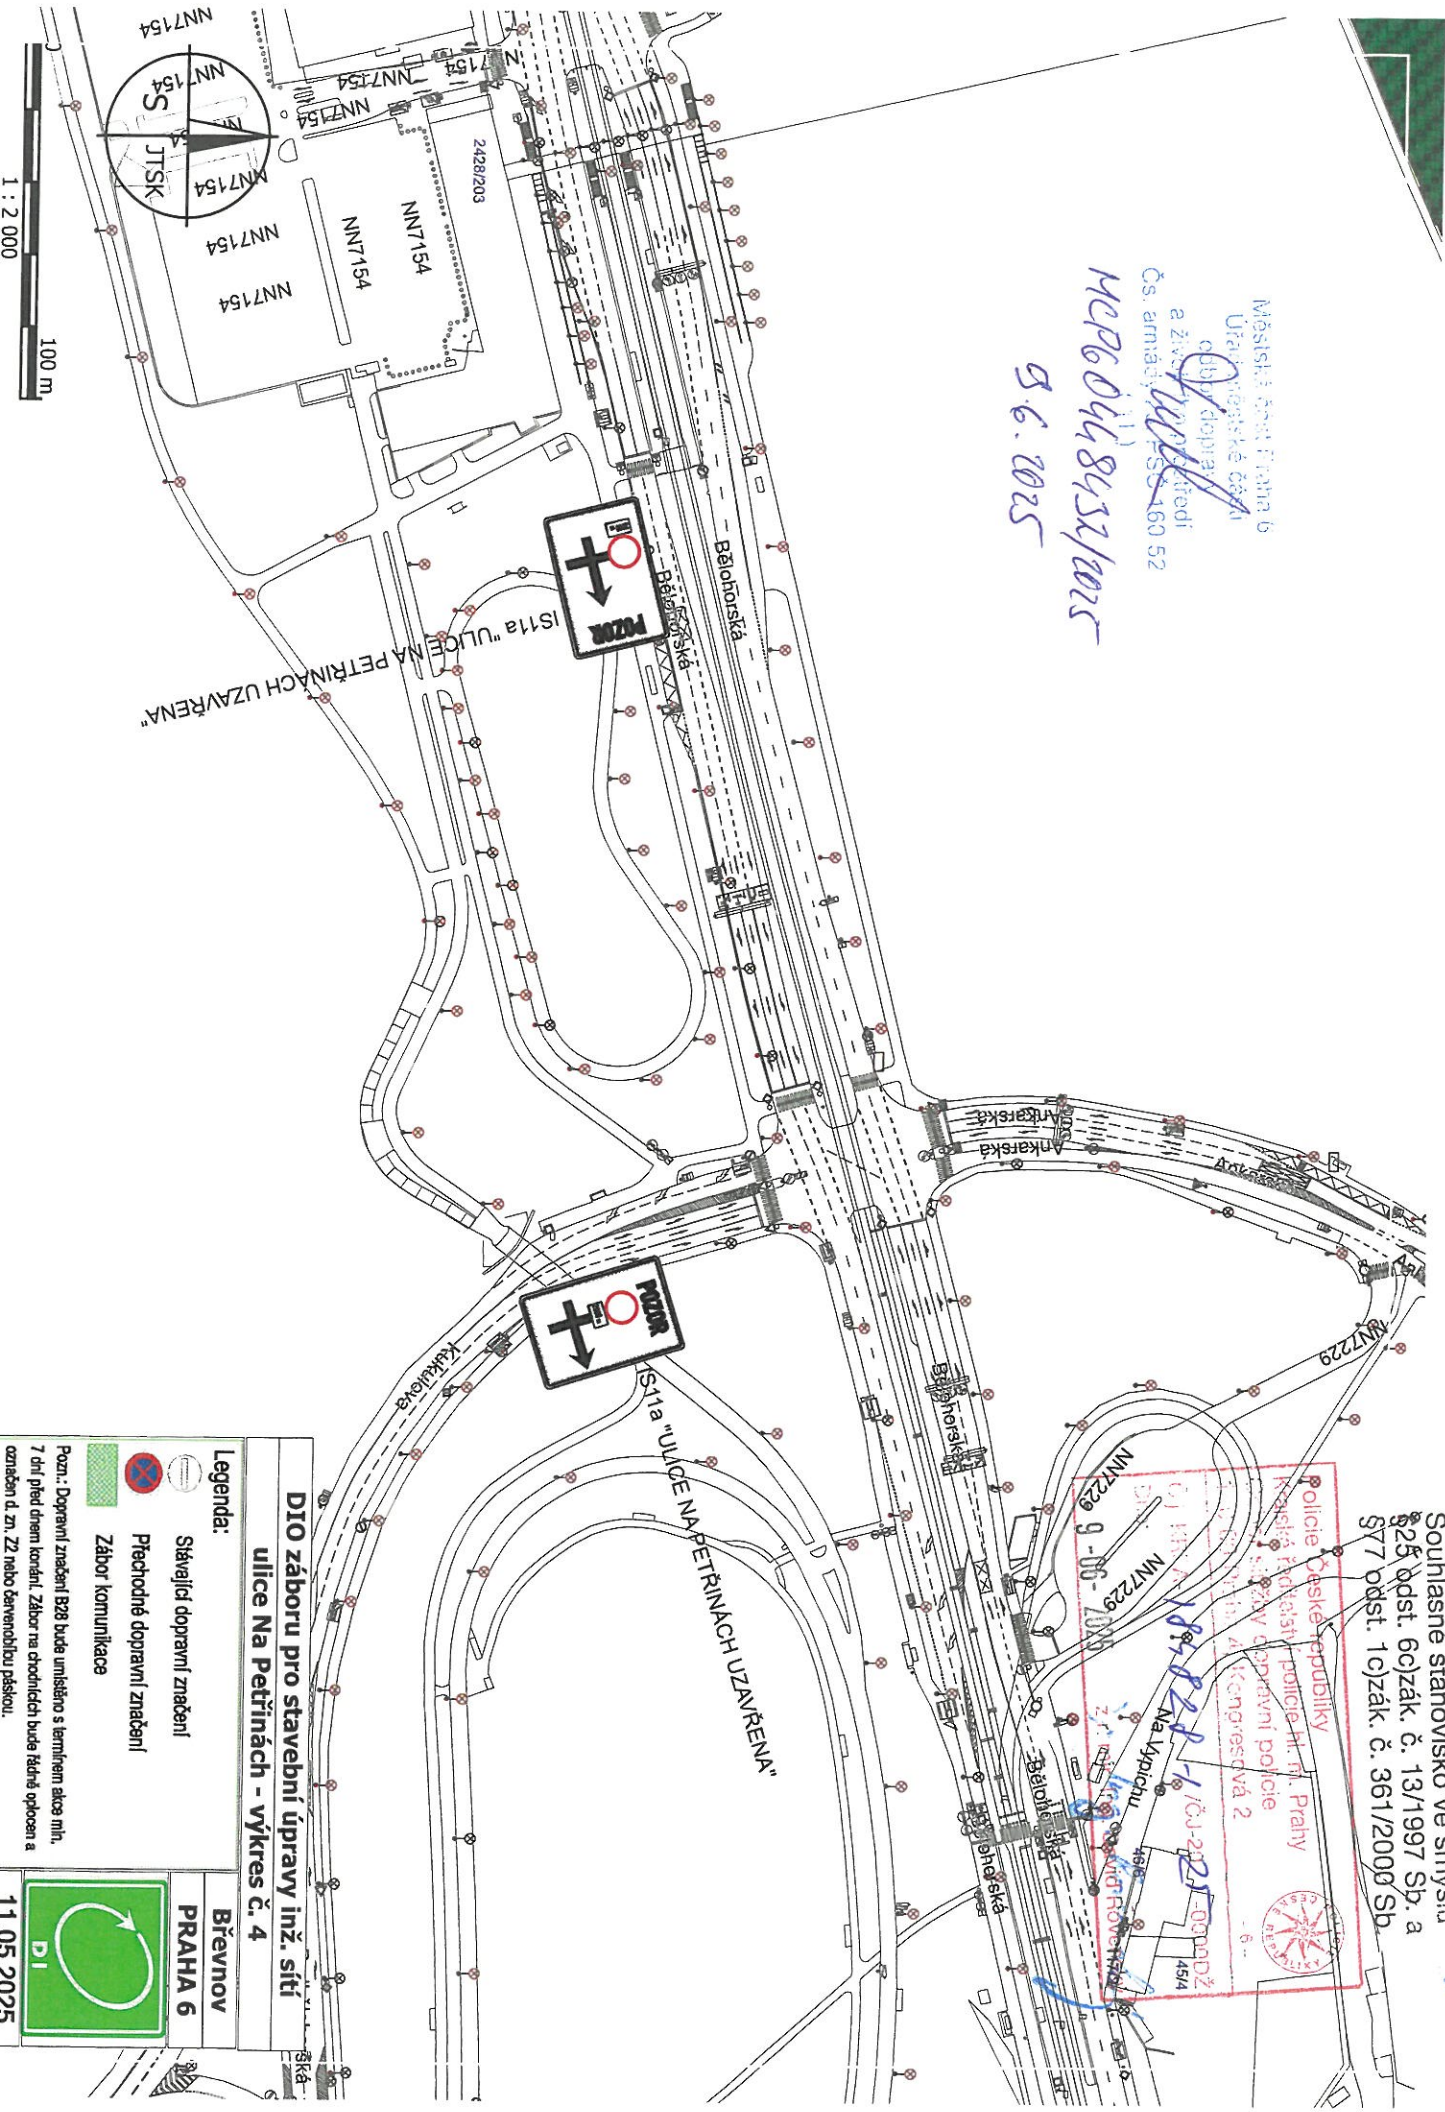

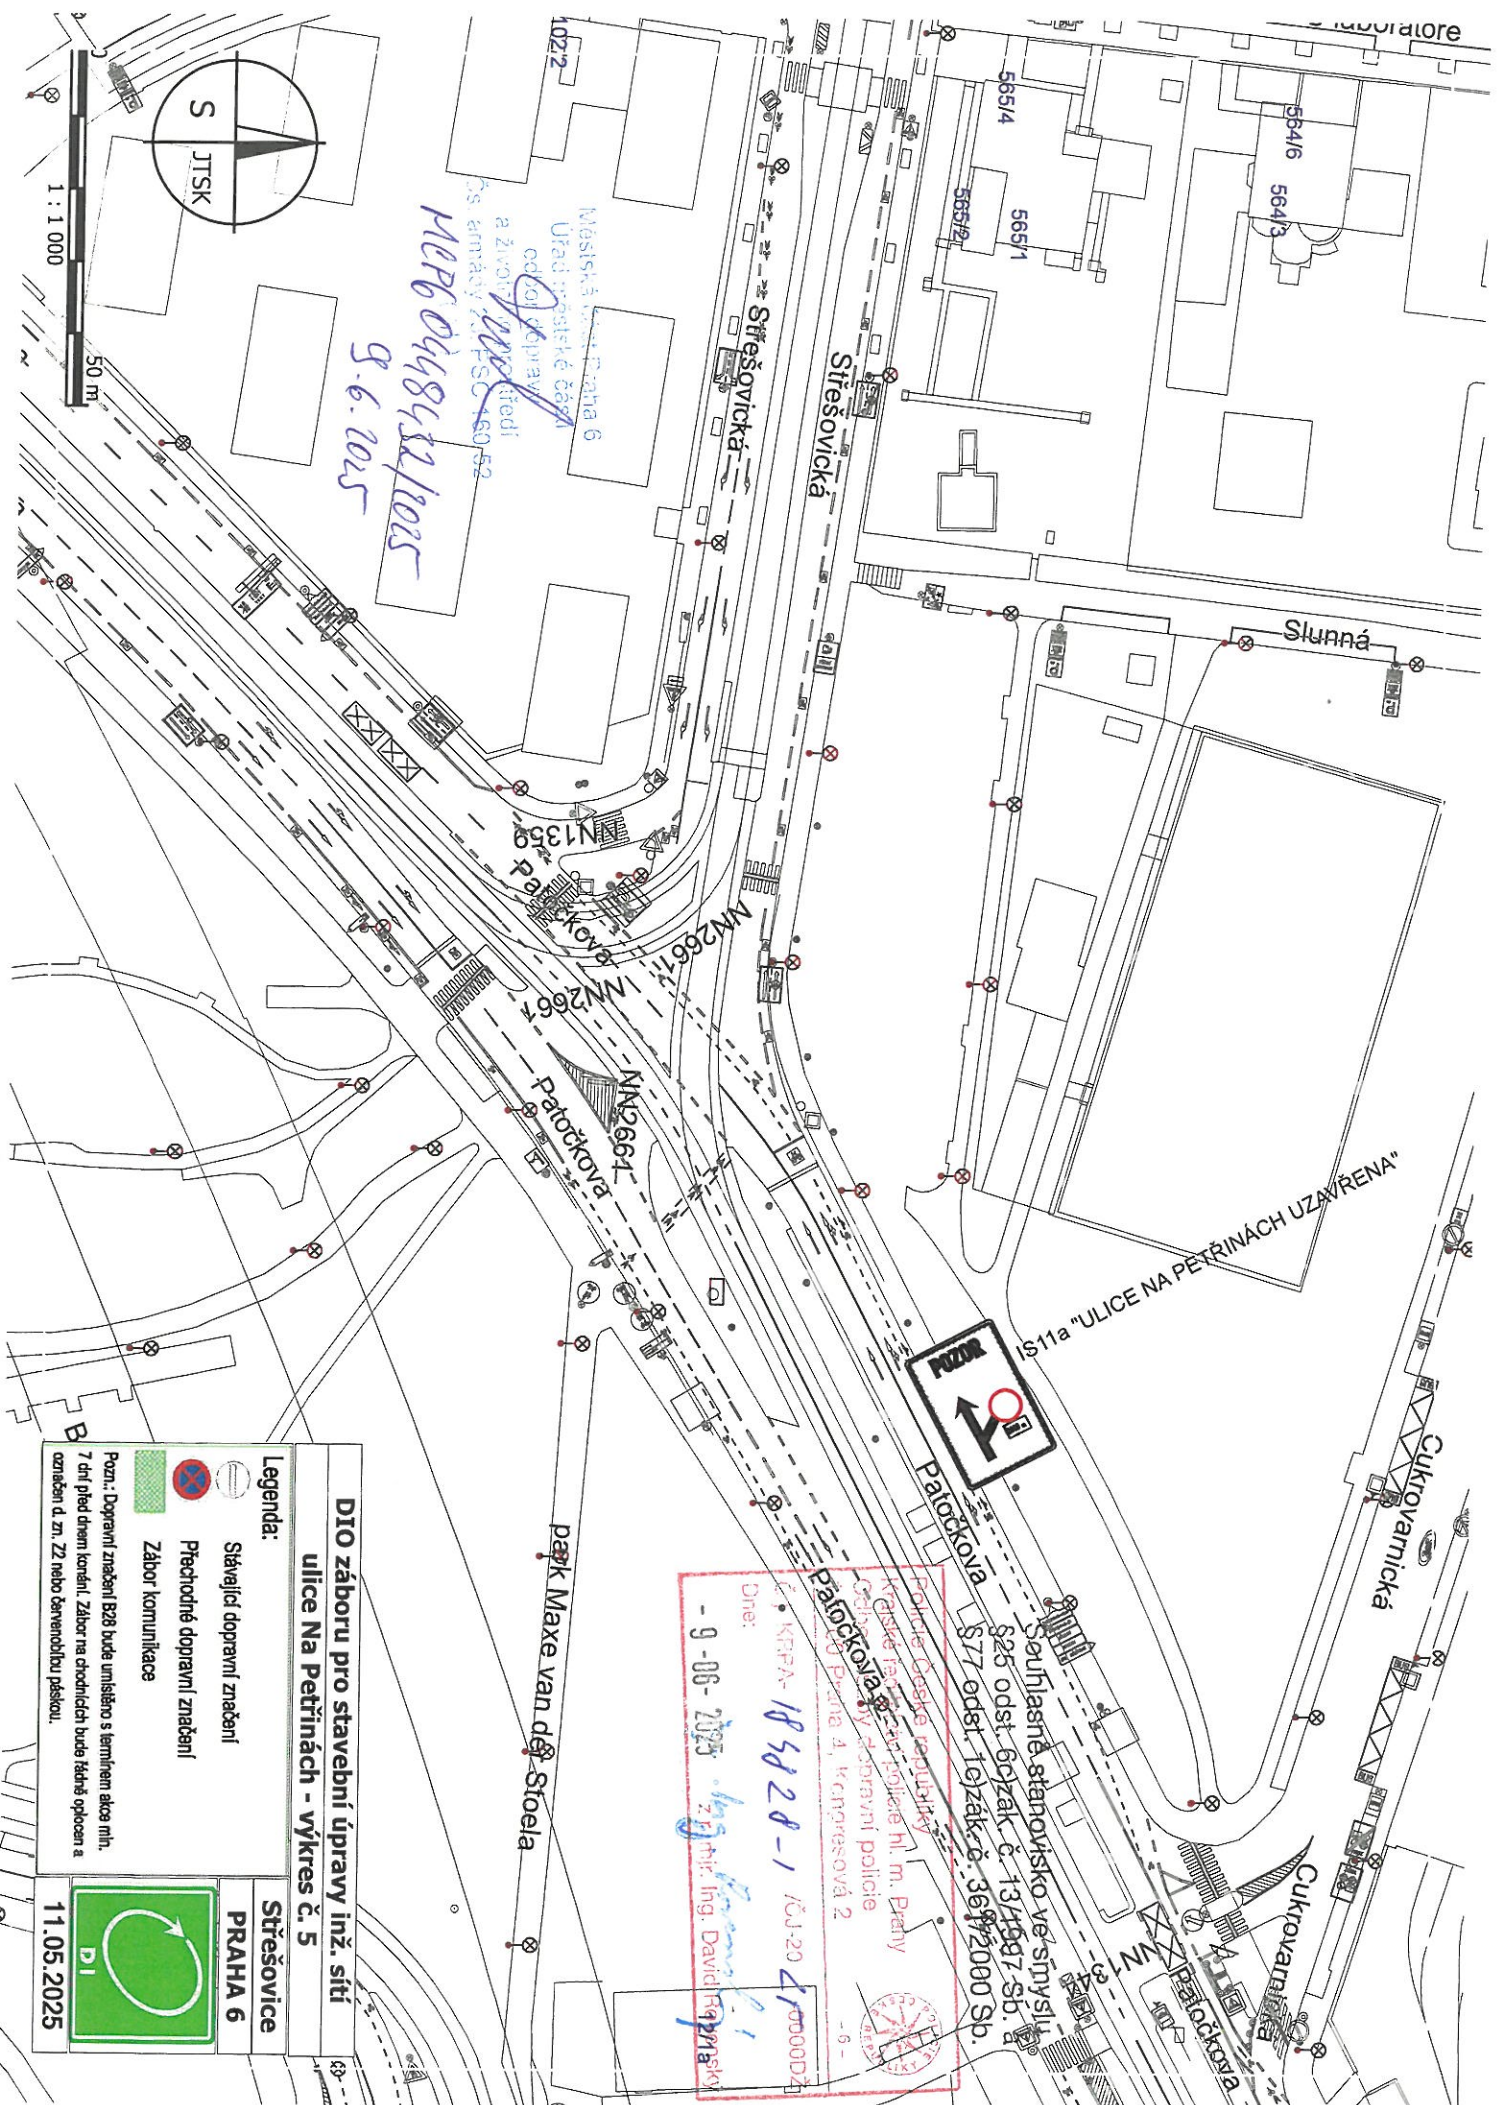

9-6-2025

