


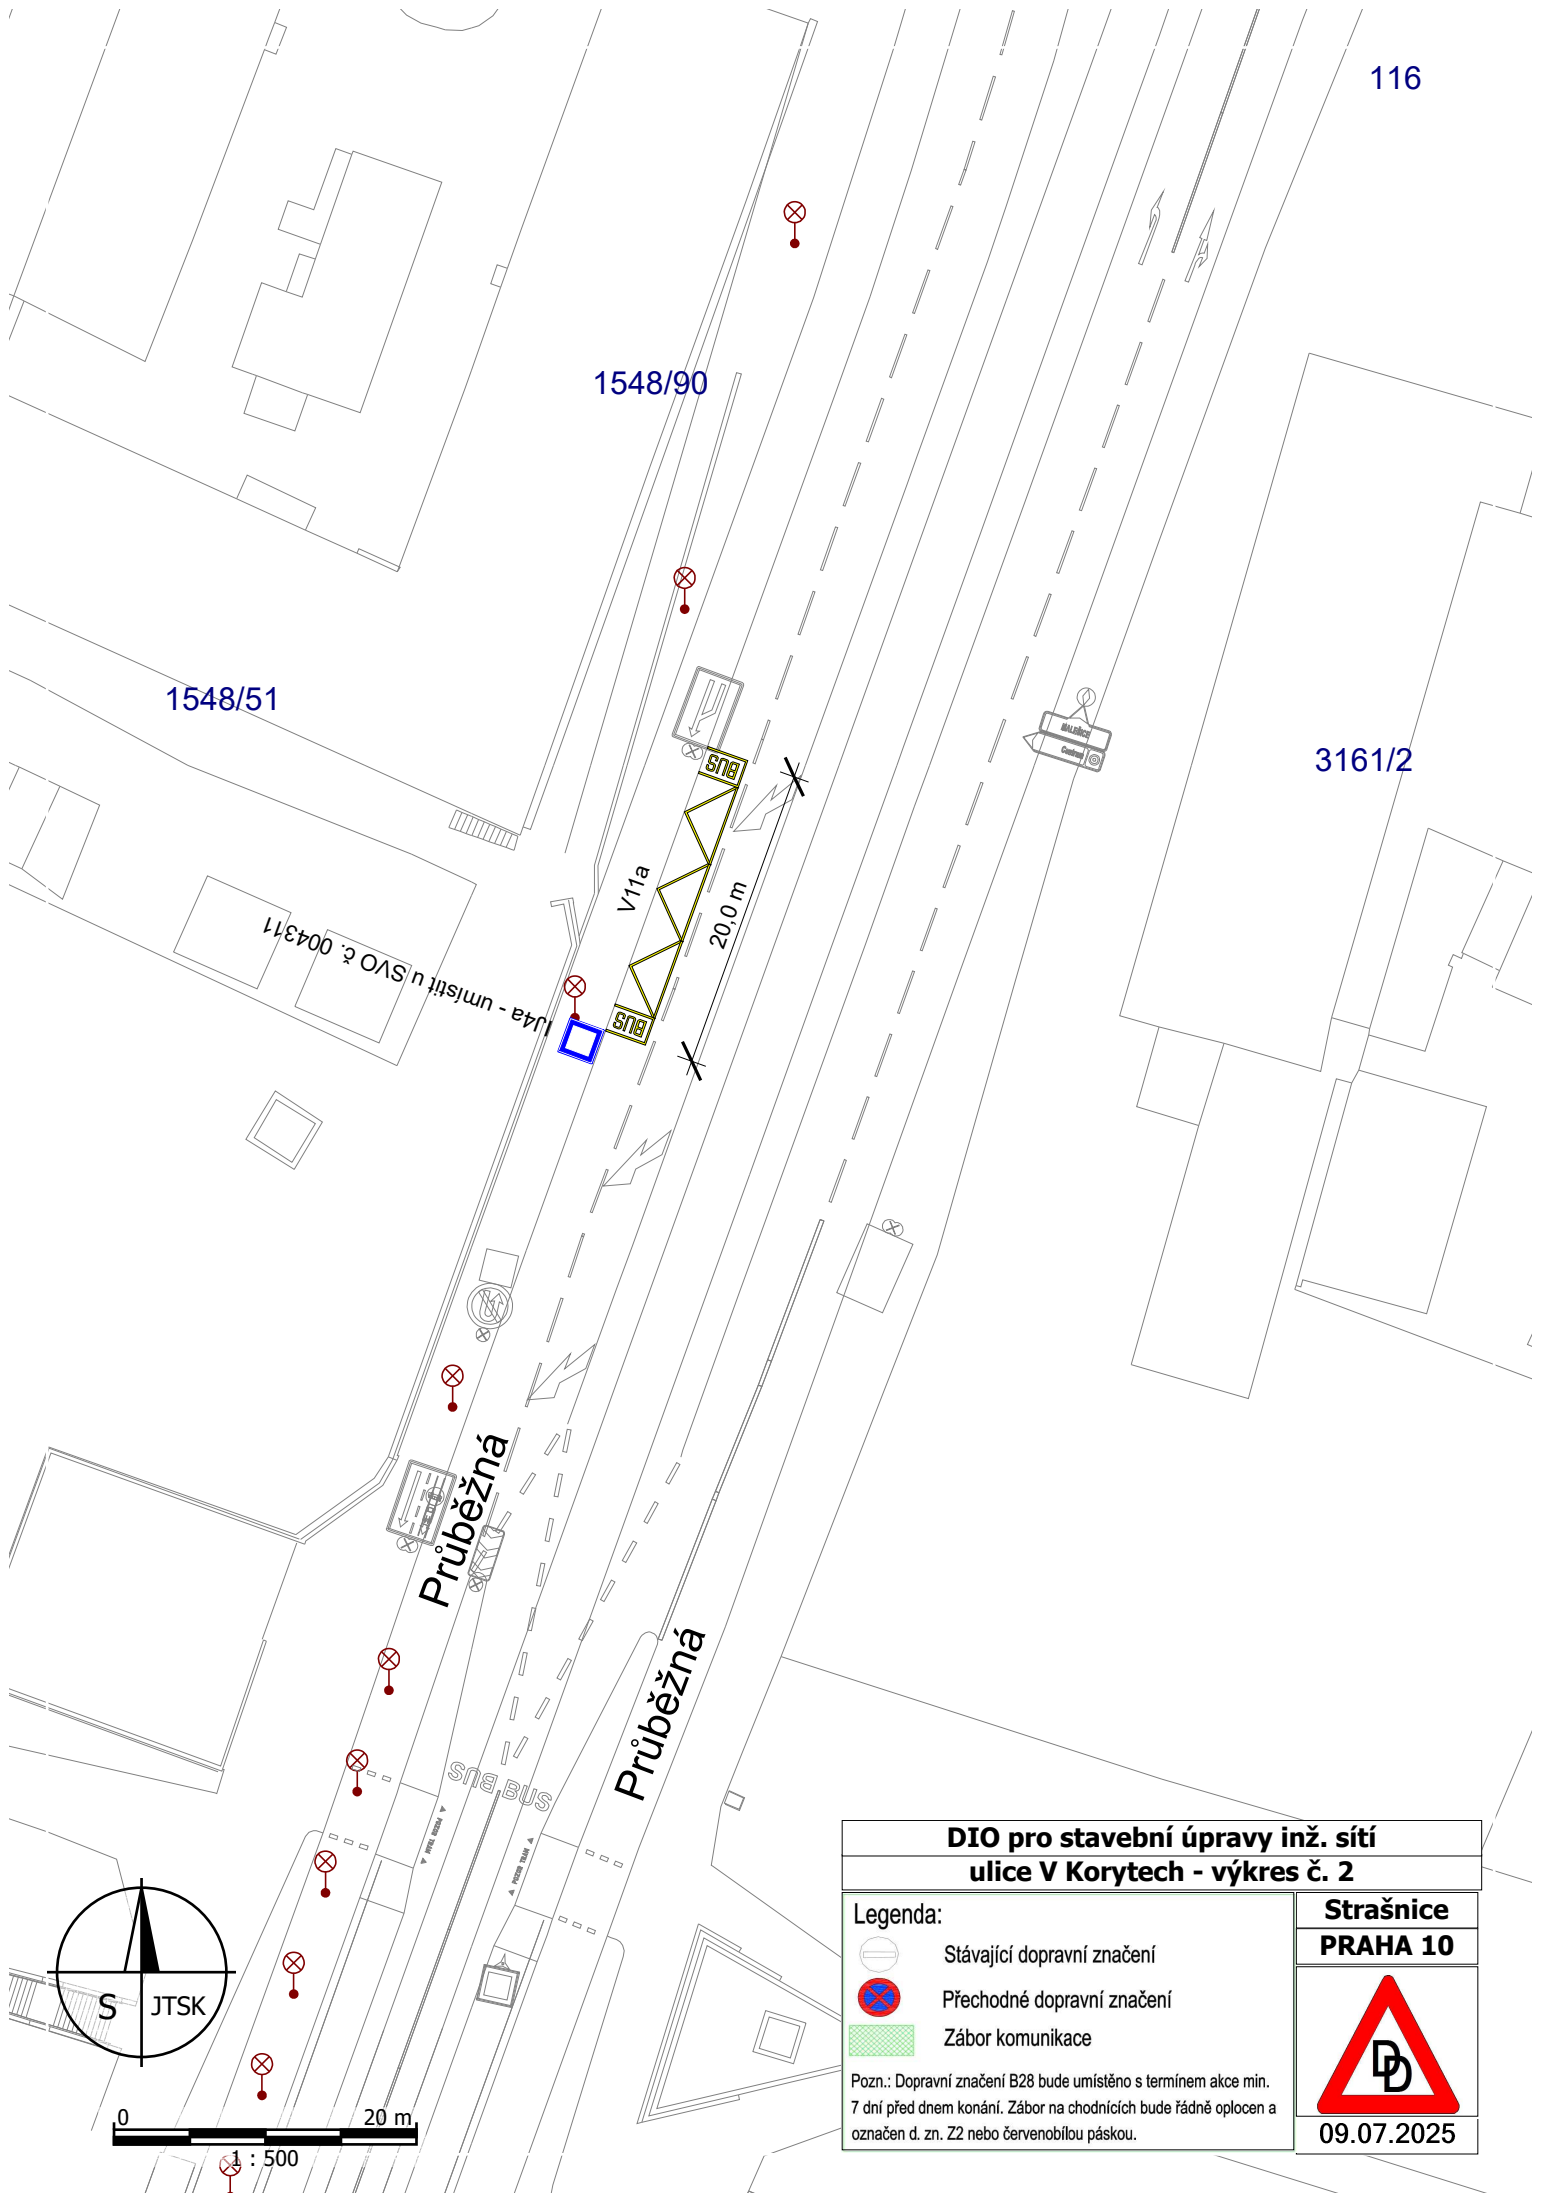

116

1548/90

1548/51


3161/2

J4a - umístit u SVO č. 004311

Průběžná

Průběžná

Sna BUS

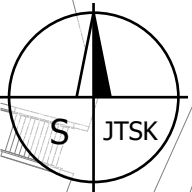

0 20 m

1 : 500

DIO pro stavební úpravy inž. sítě ulice V Korytech - výkres č. 2

Legenda:

-  Stávající dopravní značení
-  Přechnodné dopravní značení
-  Zábor komunikace

Pozn.: Dopravní značení B28 bude umístěno s termínem akce min. 7 dní před dnem konání. Zábor na chodnících bude řádně oplocen a označen d. zn. Z2 nebo červenobílou páskou.

Strašnice
PRAHA 10



09.07.2025