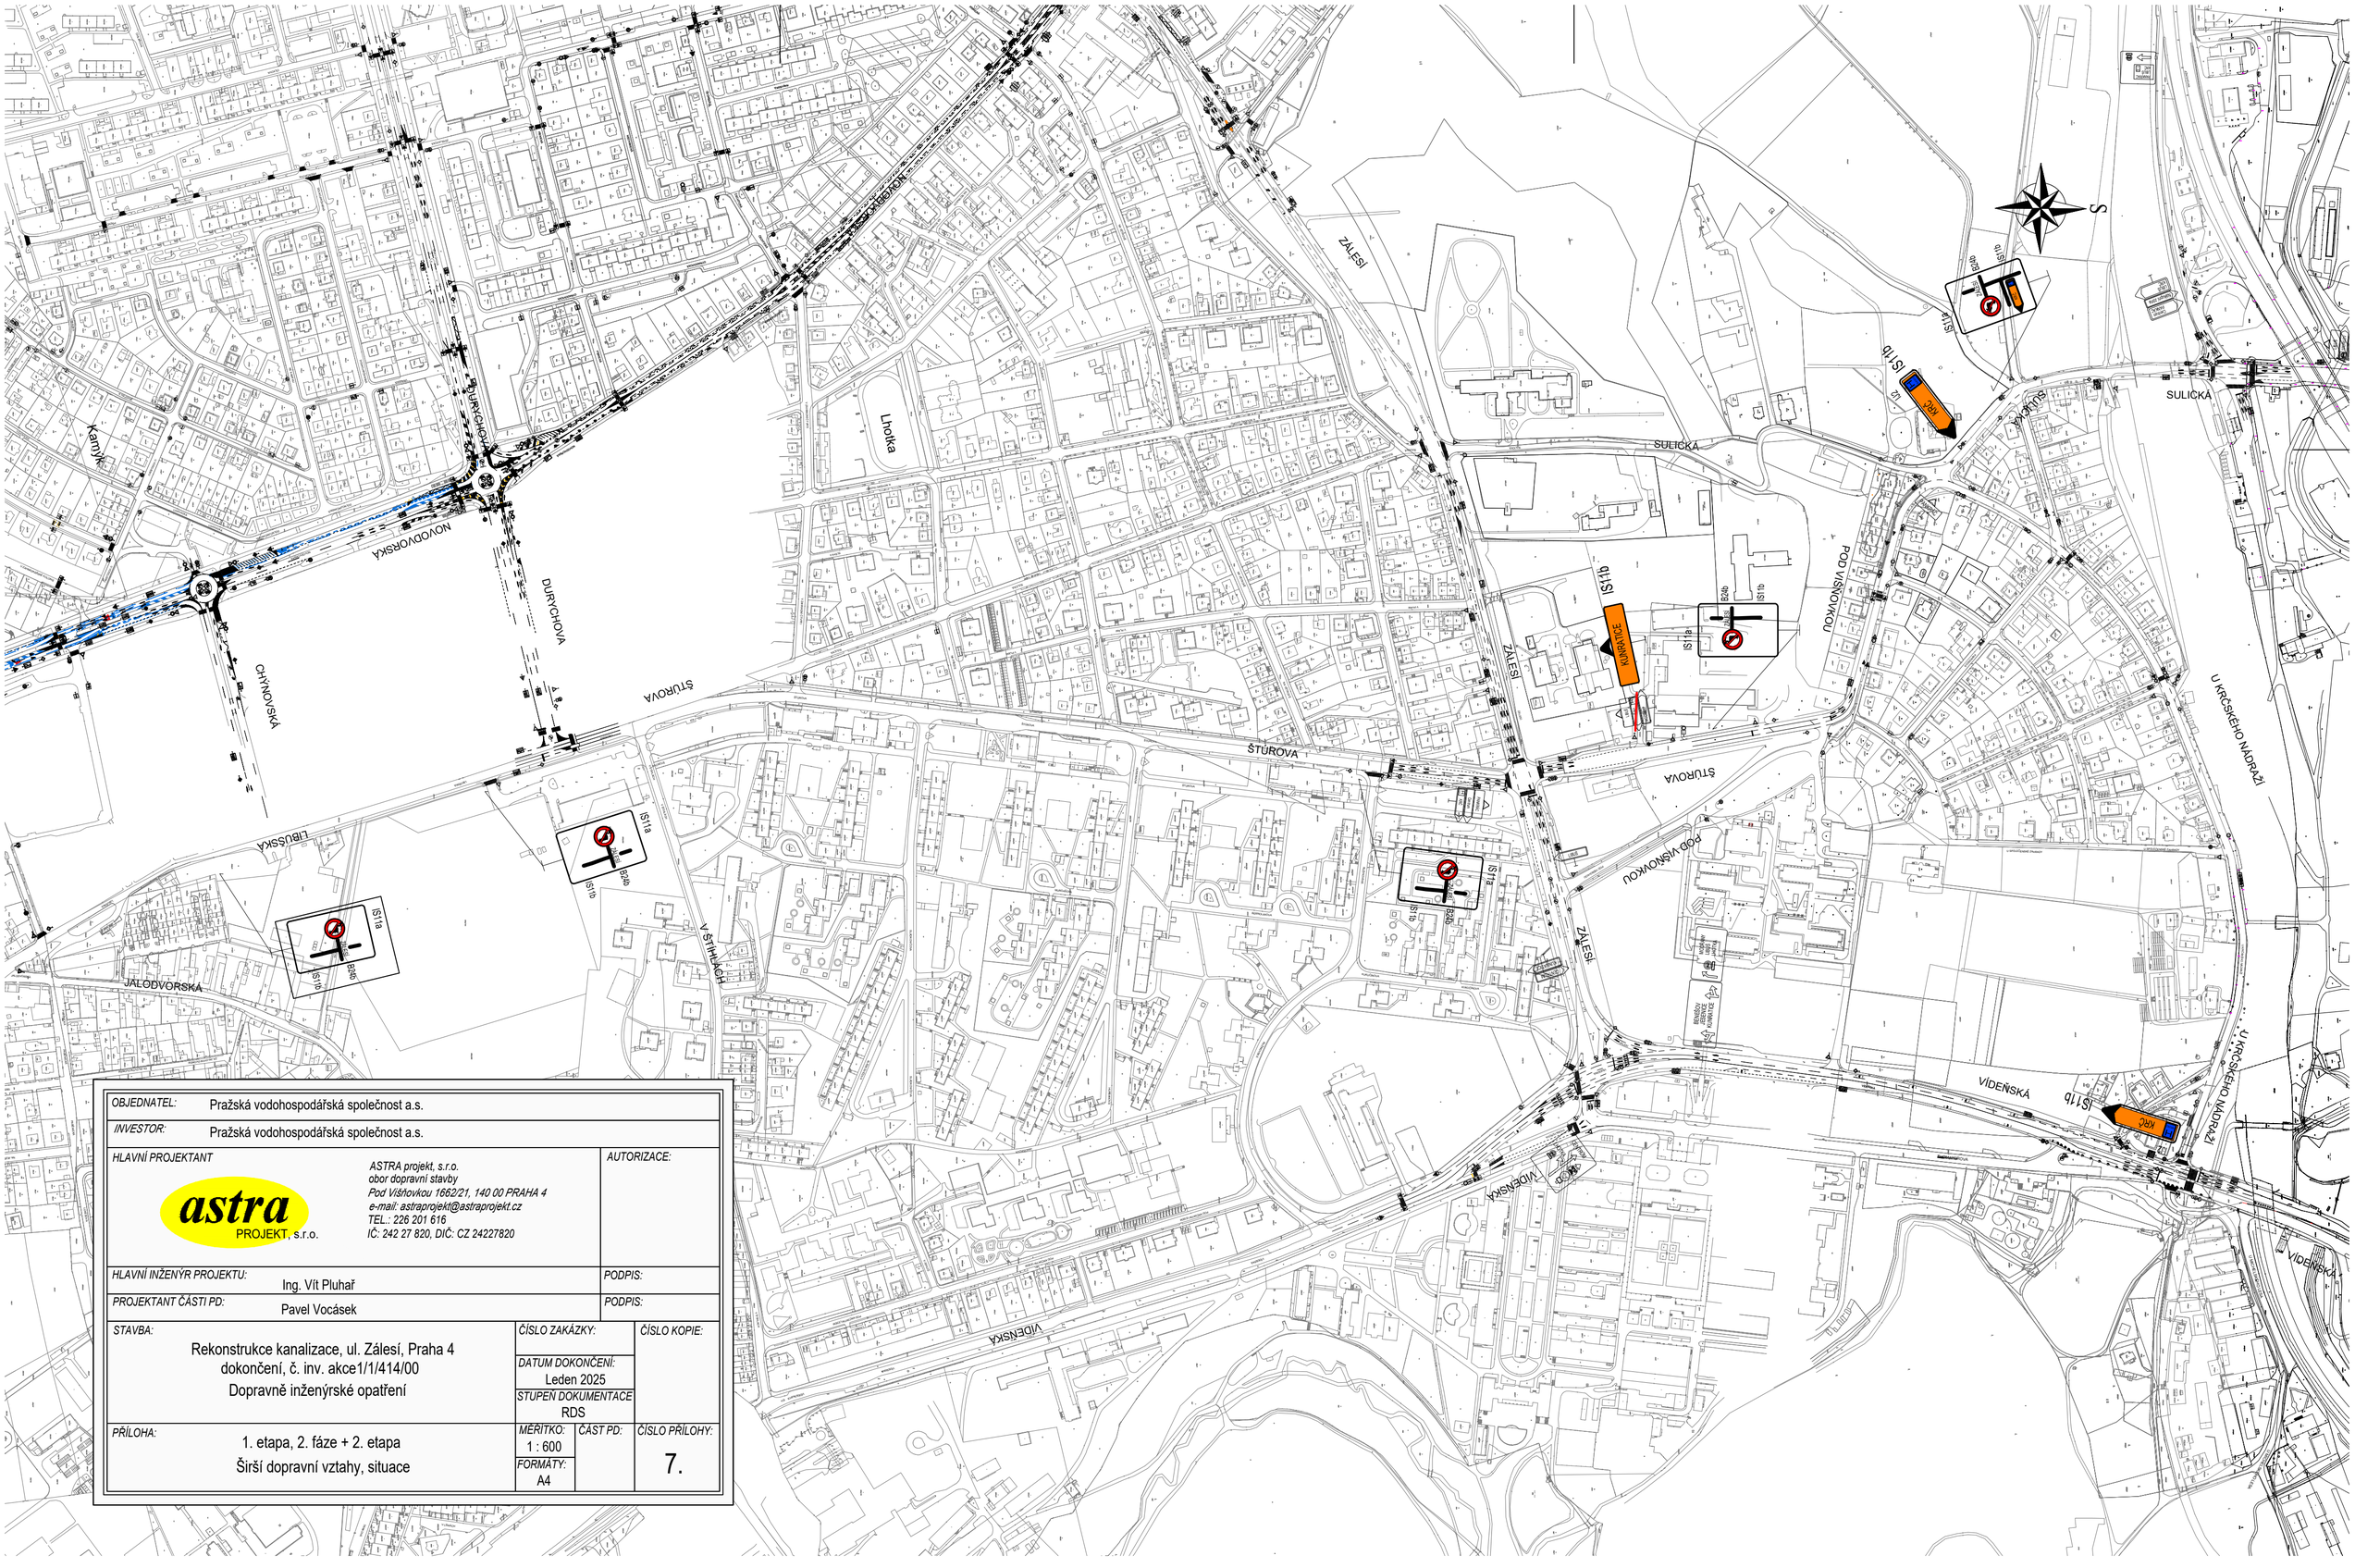

OBJEDNATEL:	Pražská vodohospodářská společnost a.s.		
INVESTOR:	Pražská vodohospodářská společnost a.s.		
HLAVNÍ PROJEKTANT	ASTRA projekt, s.r.o. obor dopravní stavby Pod Višňovkou 1862/21, 140 00 PRAHA 4 e-mail: astraprojekt@astraprojekt.cz TEL.: 226 201 616 IČ: 242 27 820, DIČ: CZ 24227820	AUTORIZACE:	
HLAVNÍ INŽENÝR PROJEKTU:	Ing. Vít Pluhař	PODPIS:	
PROJEKTANT ČÁSTI PD:	Pavel Vocásek	PODPIS:	
STAVBA:	Rekonstrukce kanalizace, ul. Zálesí, Praha 4 dokončení, č. inv. akce1/1/414/00 Dopravně inženýrské opatření	ČÍSLO ZAKÁZKY: DATUM DOKONČENÍ: Leden 2025 STUPEŇ DOKUMENTACE: RDS	ČÍSLO KOPIE:
PŘÍLOHA:	1. etapa, 2. fáze + 2. etapa Širší dopravní vztahy, situace	MĚŘÍTKO: 1 : 600 FORMÁTY: A4 ČÁST PD:	ČÍSLO PŘÍLOHY: 7.