

VÝKOP NUTNO OHRADIT ZÁBRANAMI SE Z2.
DZ B28 OSADIT 7 DNÍ PŘED ZAČÁTKEM PRACÍ.

Městský úřad Praha 6
Úřad městské části
od dopravy
a životního prostředí
MCP6 0909481/2025
5.11.2025

Příloha k písemnému stanovisku
KRPA-347277/ČJ-202-0000DŽ

POLICE ČESKÉ REPUBLIKY
KRAJSKÉ ŘEDITELSTVÍ POLICIE
HLAVNÍHO MĚSTA PRAHY
ODBOR SLUŽBY DOPRAVNÍ POLICIE - 6
ODDĚLENÍ DOPRAVNÍHO INŽENÝRSTVÍ
140 00 PRAHA 4, KONGRESOVA 2

VLEČNÁ KŘÍVKY PRO ODBOČENÍ
VOZIDLA ODVOZU ODPADŮ
V TĚCHTO MÍSTĚCH NEVYHOVUJE
ANI ZA BĚŽNÝCH PODMÍNEK

PŘÍJEZD DO SBĚRNÉHO DVORA
ULICEMI VE STRUHÁCH A JEDNORÁDÁ
(Z DRUHÉ STRANY)
- SBĚRNÝ DVŮR BUDE INFORMOVÁN

1. etapa - 1. část


PRAŽSKÉ SLUŽBY


DOPRAVNÍ ZNAČENÍ
PROJEKTOVÁ KANCELÁŘ
PRAŽSKÉ SLUŽBY, a.s.

Adresa: Pod Bancem 446/1, 190 77 Praha 9 • T: +420 284 091 980, F: +420 284 091 987 • E: daz@psluzby.cz • WWW: www.psluzby.cz
IČ: 001941202 • DIČ: CZ 001941202 • Bankovní spojení: KČP Praha 6, č.ú. 1907001/0100
Společnost zapsaná v obchodním rejstříku, vedeném Městským soudem v Praze v odděle B, vložka 2632 dne 12.10.04

Vypracoval: Ing. Petr Urban
Ověřil: KSK Praha - Inženýrské stavby s. r. o.
Akce: STAVEBNÍ ÚPRAVY VODOVODU
- ul. Papírenská, Praha 6

Šel: Ing. Petr Urban
Datum: 10/2025
Měřítko: 1 : 500
Návrh: DIO

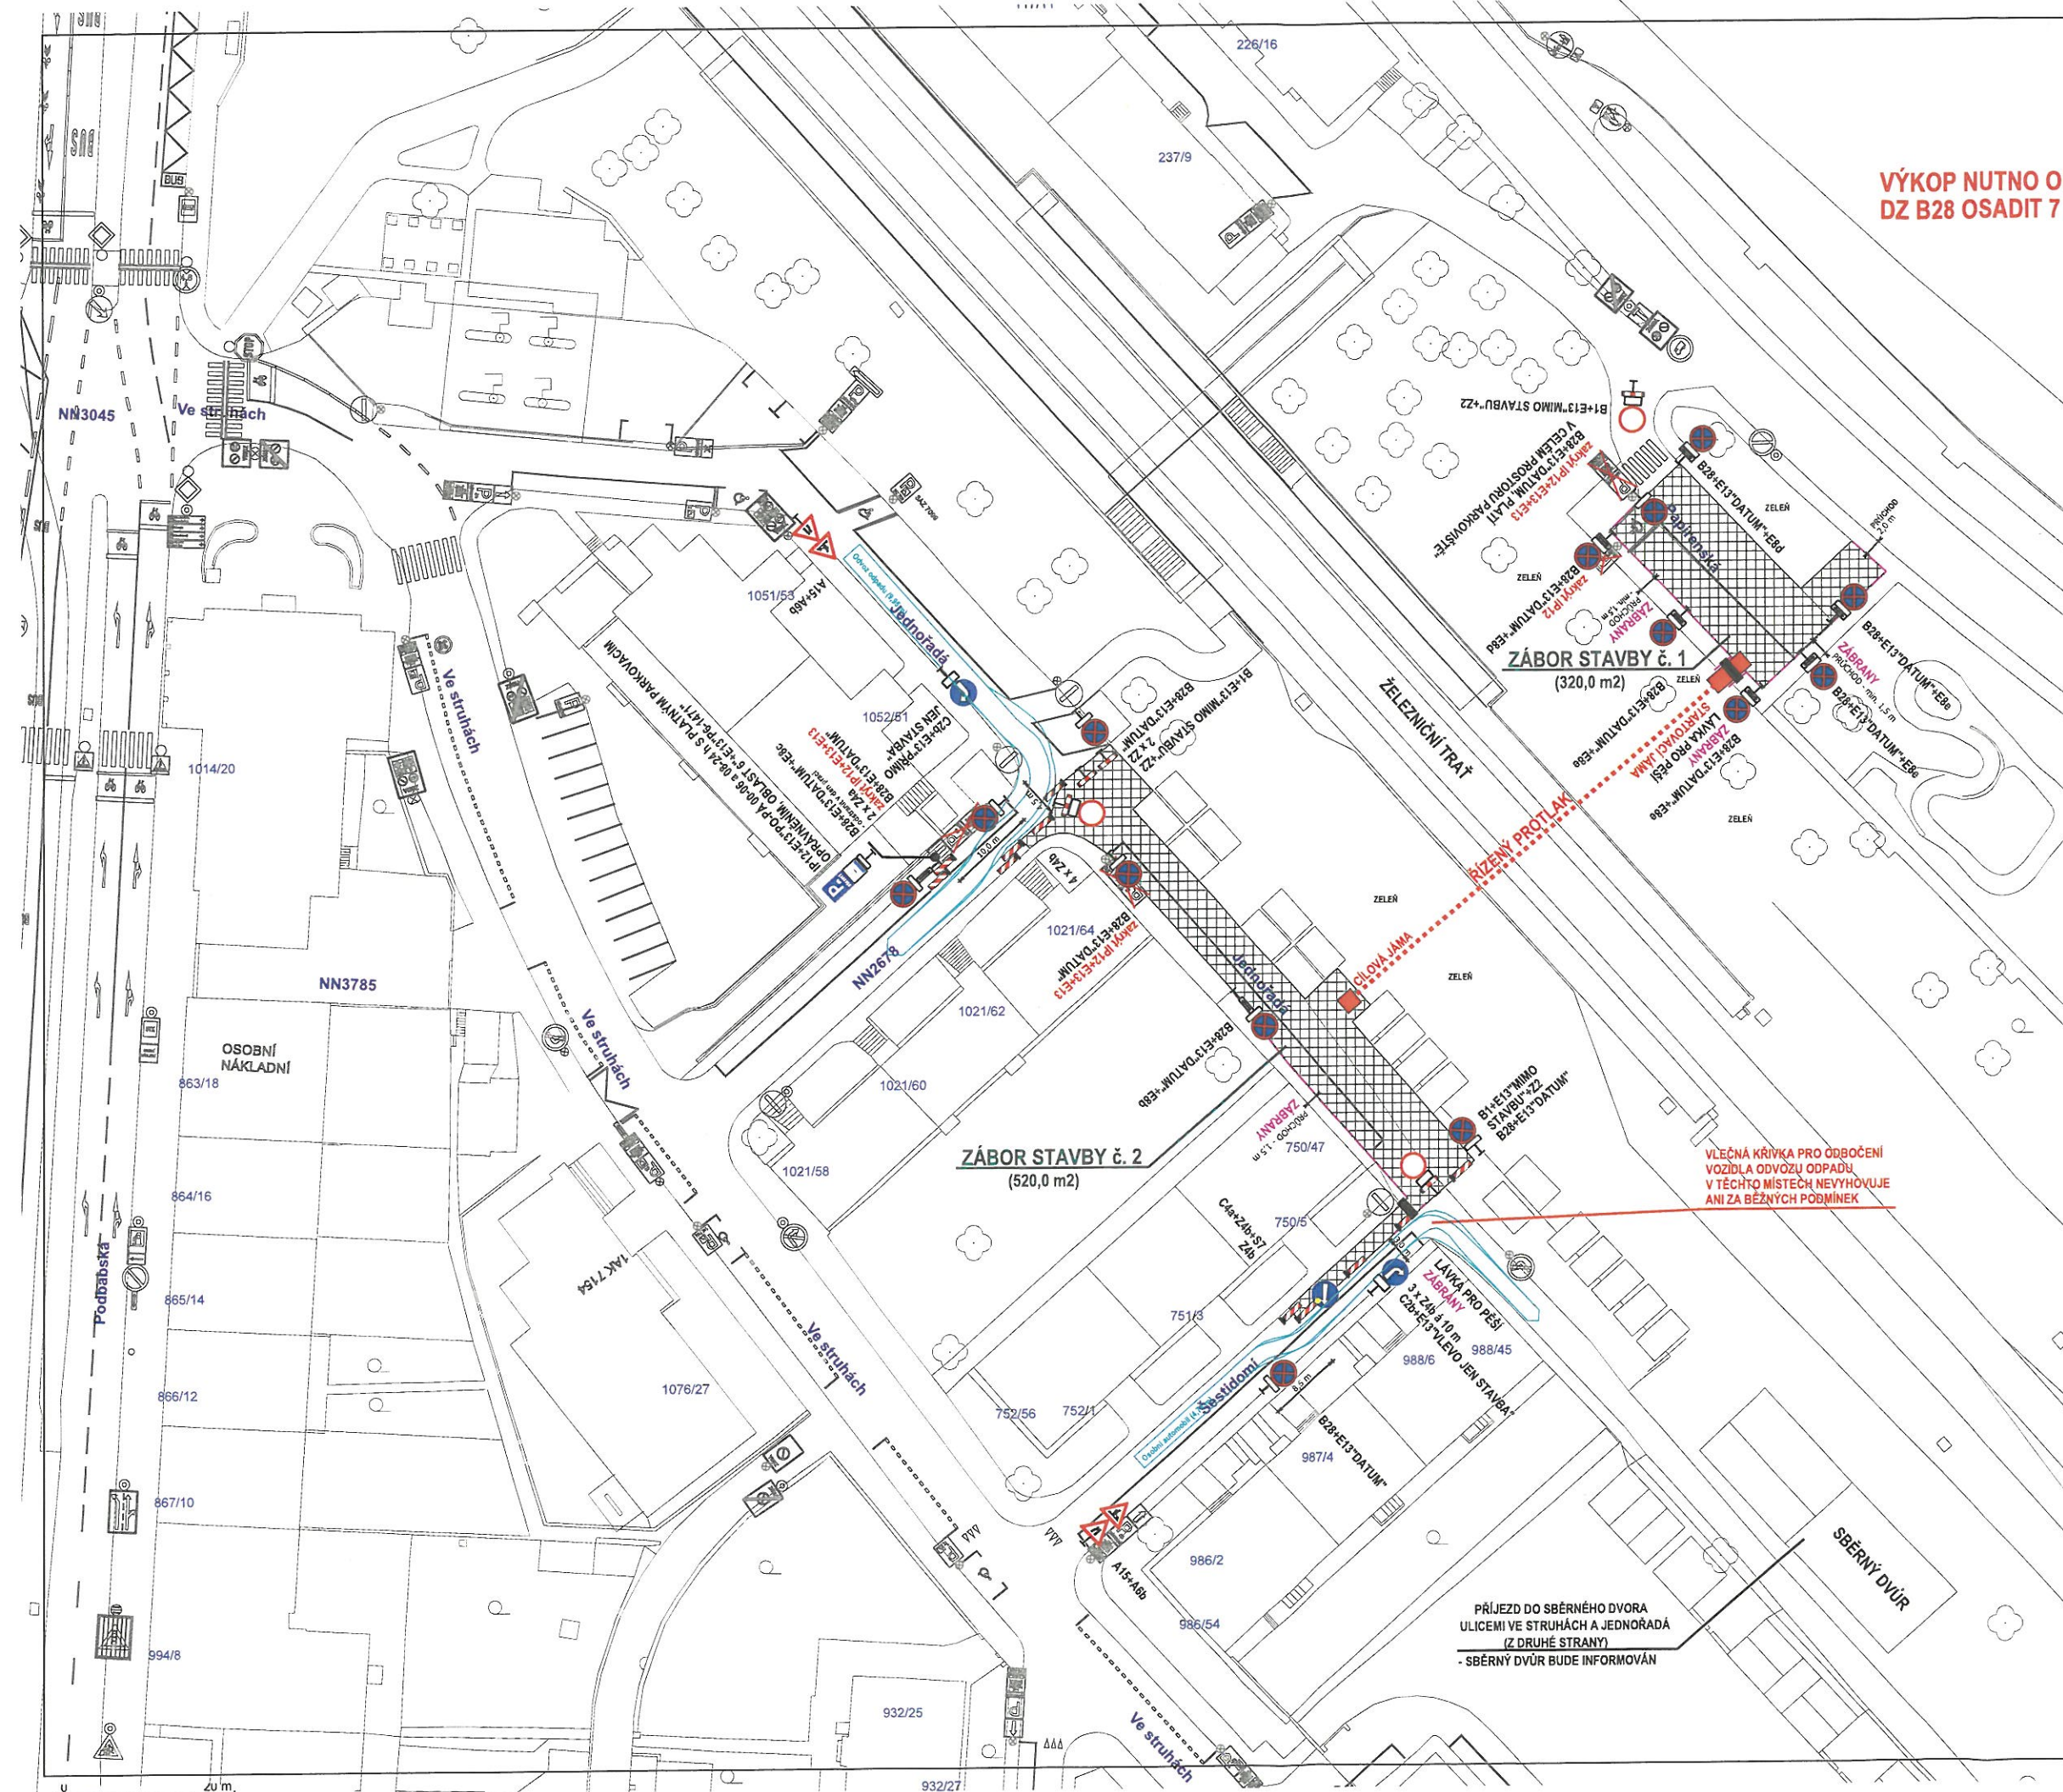

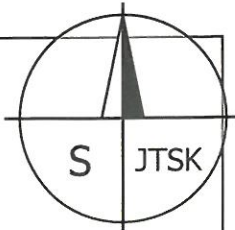

Městská část Praha 4
Úřad městské části
pro místní správu
a životní prostředí
Čs. armády 20, PSČ 160 52
Handwritten: MRP60909481/2025
5.11.2025

Příloha k písemnému stanovisku
KRPA-*Handwritten:* 352277-1/ČJ-2024F0000DŽ
POLICIE ČESKÉ REPUBLIKY
KRAJSKÉ ŘEDITELSTVÍ POLICIE
HLAVNÍHO MĚSTA PRAHY
ODBOR SLUŽBY DOPRAVNÍ POLICIE 6
ODDĚLENÍ DOPRAVNÍHO INŽENÝRSTVÍ
140 00 PRAHA 4, KONGRESOVÁ 2


1. etapa - 2. část


**PRAŽSKÉ SLUŽBY**

DOPRAVNÍ ZNAČENÍ
PROJEKTOVÁ KANCELÁŘ
EN ISO 9001 certifikováno RWTUV

PRAŽSKÉ SLUŽBY, a.s.
A Pod Šanoem 444/1, 180 77 Praha 9 • T +420 284 091 660, F +420 284 091 667 • E dba@psas.cz • W www.psas.cz
IČ 60194120 • DIČ CZ 60194120 • bankovní spojení KB Praha 8, č.ú.7607091 / 0100
Společnost zapsána v obchodním rejstříku vedeném Městským soudem v Praze v oddíle B, vložka 2432 dne 12.1.1994

Vypracoval:	Ing. Petr Urban	T +420 736 518 280 • E petr.urban@psas.cz	Schválil:	Ing. Petr Urban	
Objednatel:	KSK Praha - inženýrské stavby s. r. o.			Datum:	10/2025
Alce:	STAVEBNÍ ÚPRAVY VODOVODU -ul. Papírenská, Praha 6			Mřížka:	1 : 500
				Číslo:	NÁVRH DIO

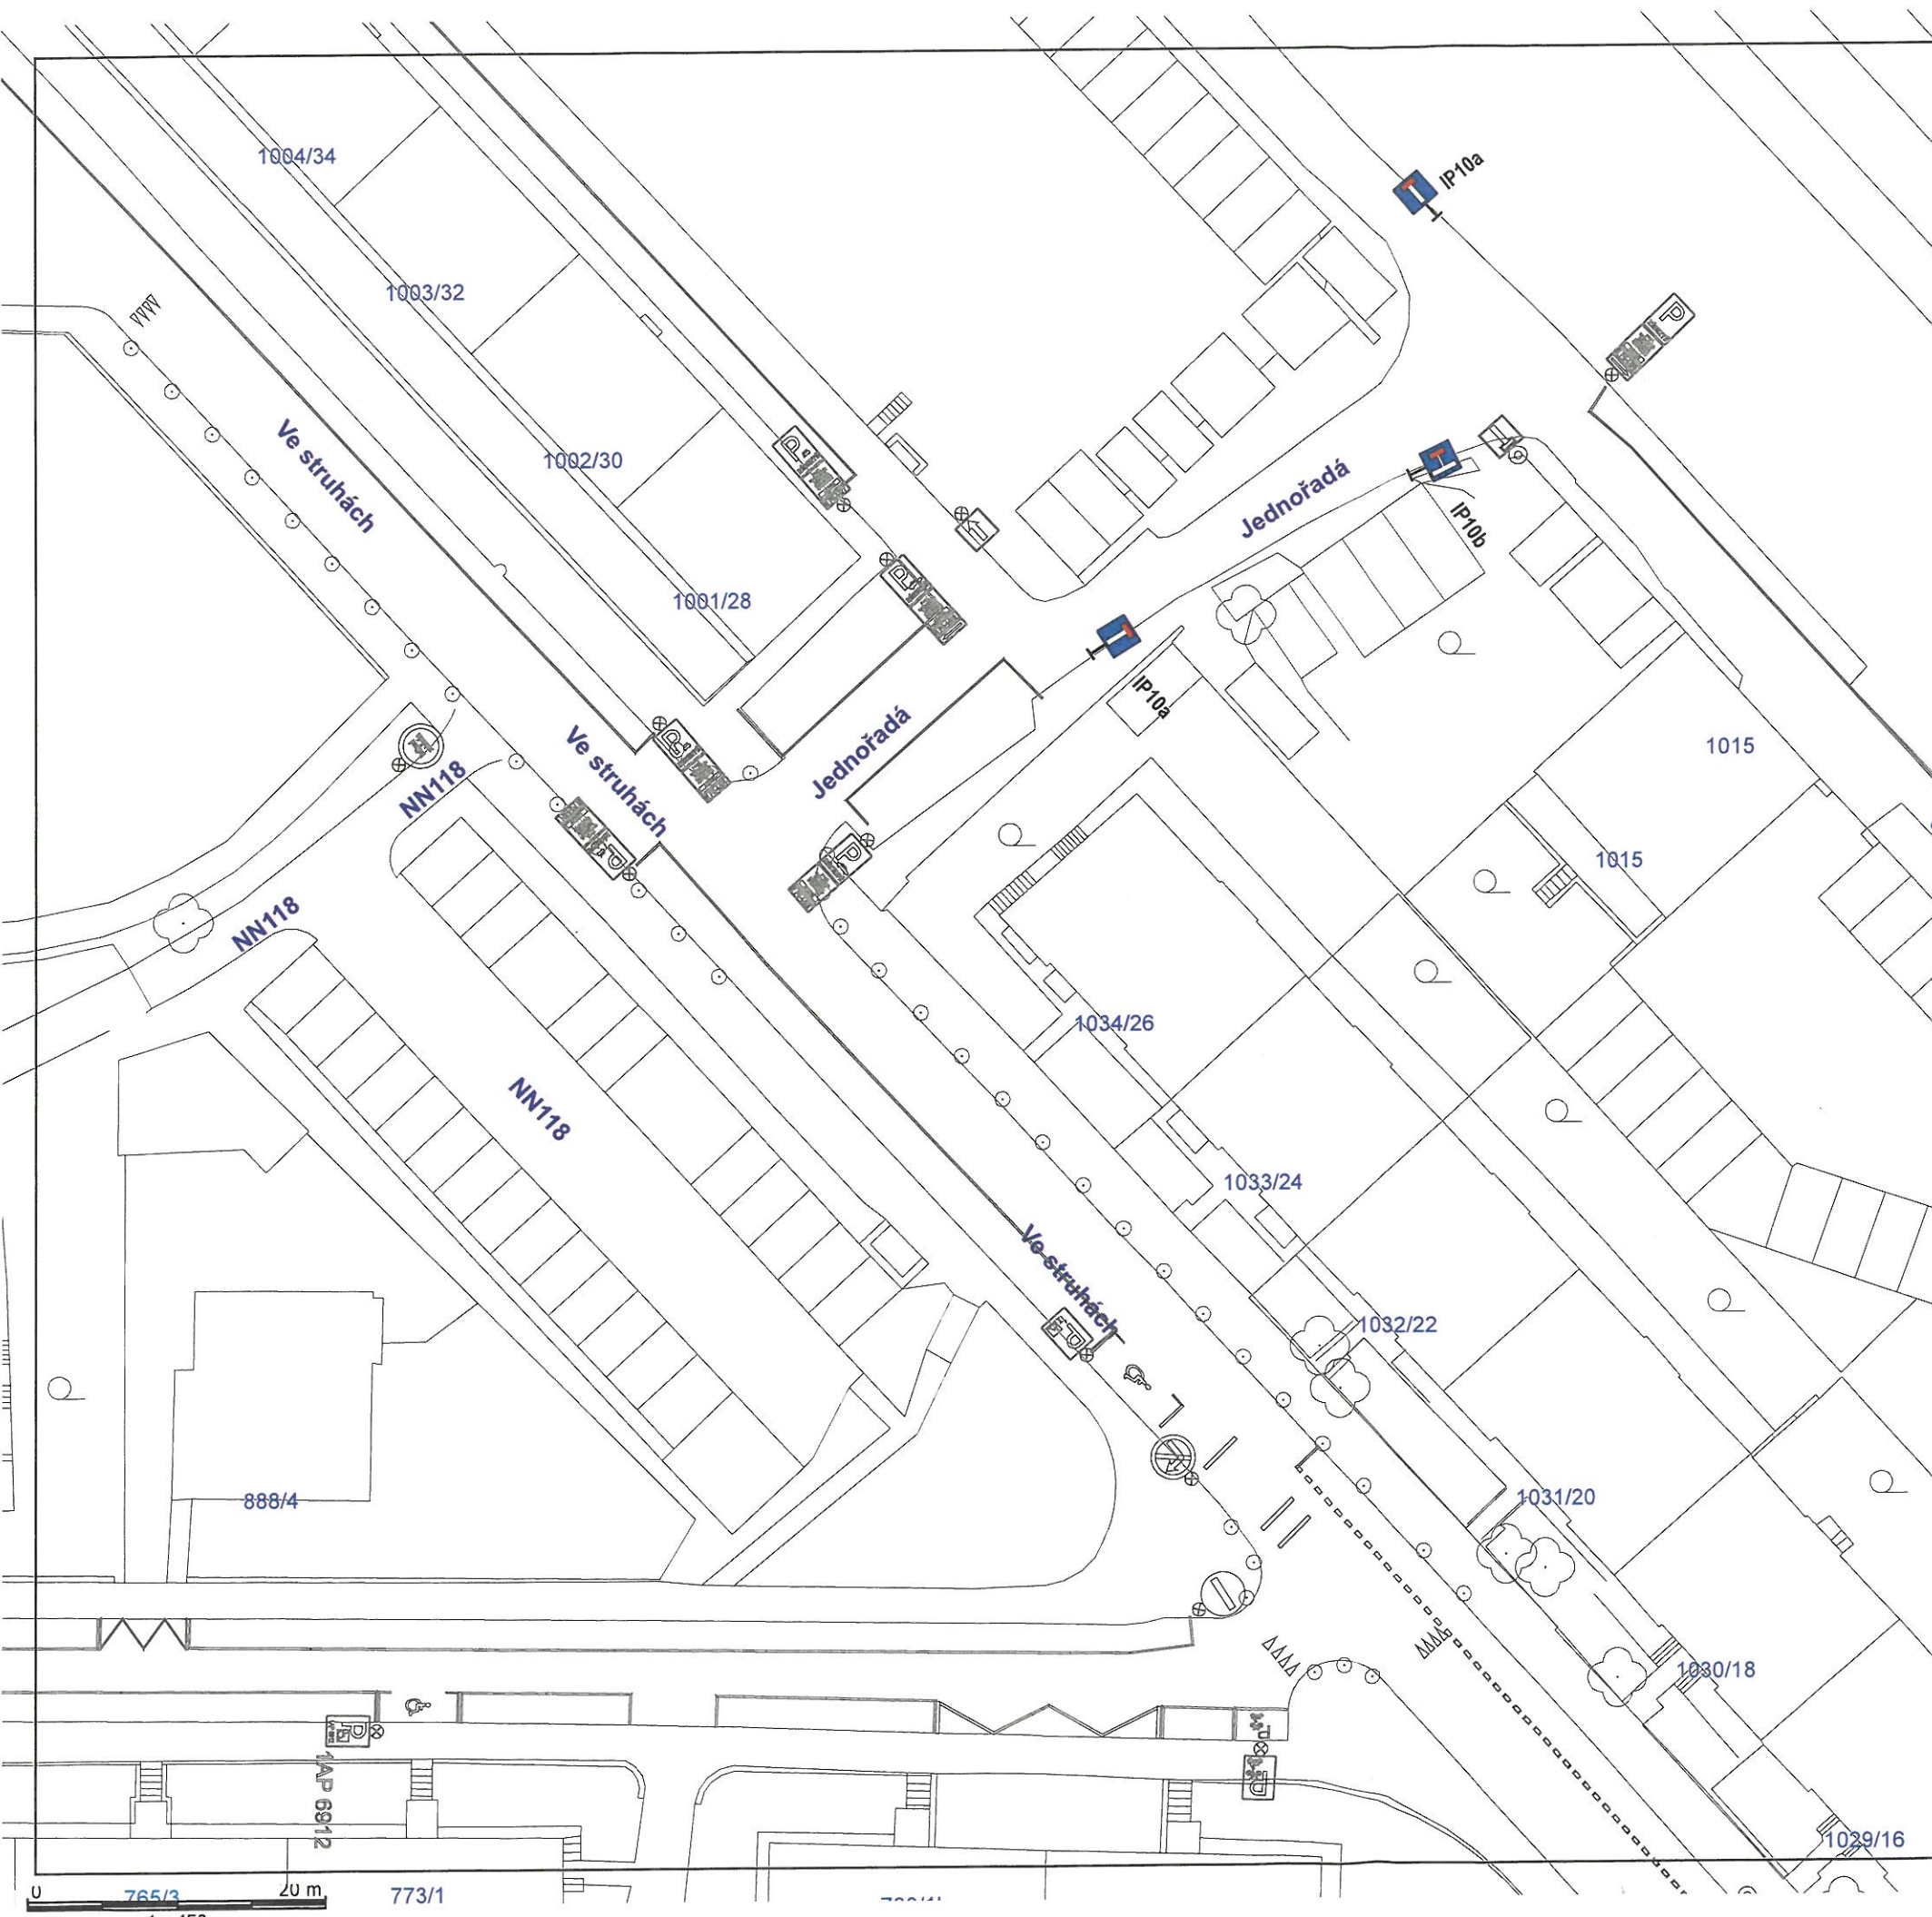

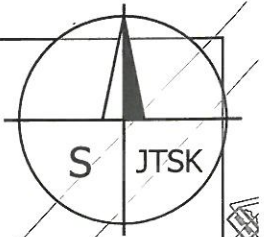

Městský úřad Praha 6
Úřad pro místní správu
a živnostenským úřadem
Číslo armády: 60 52
(11)

MC P6 0309481/2025
5.11.2025

VÝKOP NUTNO OHRADIT ZÁBRANAMI SE Z2.
DZ B28 OSADIT 7 DNÍ PŘED ZAČÁTKEM PRACÍ.

ZÁBOR STAVBY
(2,5 x 30,0 m)

1P13+E13+PO-PA 00-06 a 08-24 H NEBO S PLATNÝM
PARKOVACÍM OPRAVNĚNÍM, OBLAST 6+EF13+P6-2105

Příloha k písemnému stanovisku
KRPA-~~347227~~ IČJ-2025-0000DŽ
POLICIE ČESKÉ REPUBLIKY
KRAJSKÉ ŘEDITELSTVÍ POLICIE
HLAVNÍHO MĚSTA PRAHY
ODBOR SLUŽBY DOPRAVNÍ POLICIE 6
ODDĚLENÍ DOPRAVNÍHO INŽENÝRSTVÍ
140 00 PRAHA 4, KONGRESOVÁ 2

2. etapa



PRAŽSKÉ SLUŽBY

DOPRAVNÍ ZNAČENÍ

PROJEKTOVÁ KANCELÁŘ
EN ISO 9001 certifikováno RWTUV

PRAŽSKÉ SLUŽBY, a.s.

A Pod Šanoemí 444/1, 180 77 Praha 9 • T +420 284 091 660, F +420 284 091 667 • E dbz@psas.cz • W www.psas.cz
IČ 60194120 • DIČ CZ 60194120 • bankovní spojení KB Praha 6, č.ú.7607091 / 0100
Společnost zapsána v obchodním rejstříku vedeném Městským soudem v Praze v oddíle B, vložka 2432 dne 12.1994

Vypracoval:	Ing. Petr Urban	T +420 738 518 280 • E petr.urban@psas.cz	Schválil:	Ing. Petr Urban
Objednatel:	KSK Praha - inženýrské stavby s. r. o.		Datum:	10/2025
Alce:	STAVEBNÍ ÚPRAVY VODOVODU -ul. Papírenská, Praha 6		Měřítko:	1 : 500
			Číslo zakázky:	
			NÁVRH DIO	

0 20 m
1 : 500