


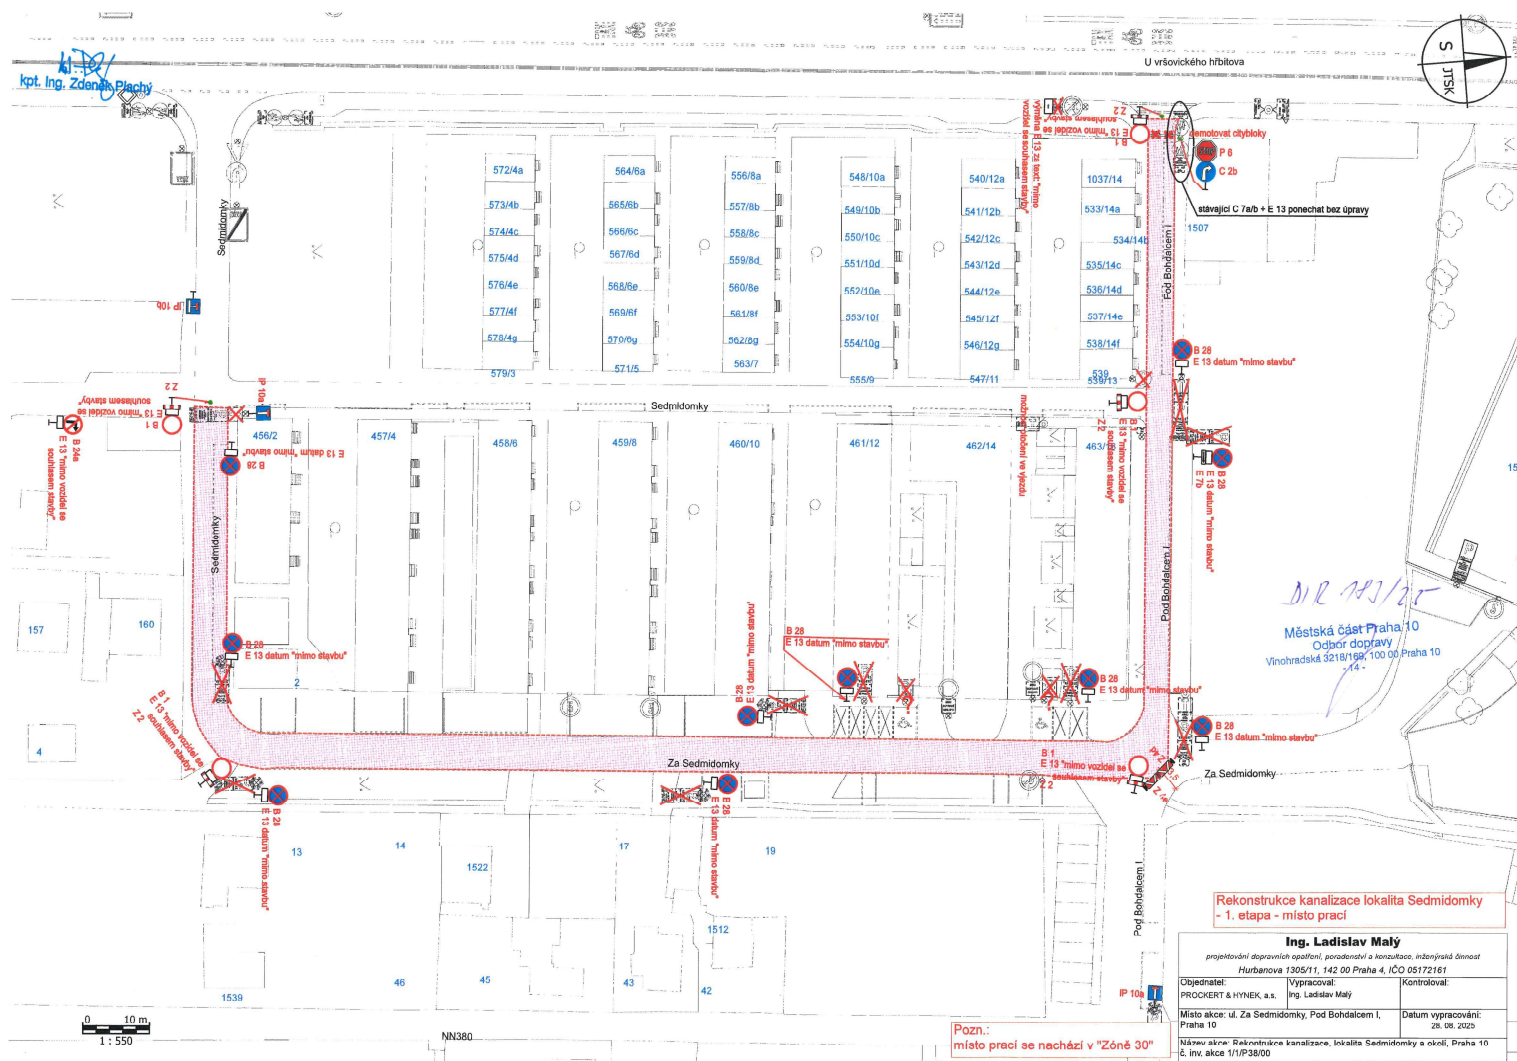

Kl. J. Zdeněk Plachý
kpt. Ing. Zdeněk Plachý

NN4900

156

155

175

151

150

163

154

Pod Bohdalcem II

IP 10b

Za Sedmidomky

10

IP 10a

IP 10b

Pod Bohdalcem II

Městská část Praha 10
Odbor dopravy

Vinohradská 3218/169, 100 00 Praha 10
- 14 -

**Rekonstrukce kanalizace lokalita Sedmidomky
- 1. etapa - návěští ul. Pod Bohdalcem II**

Ing. Ladislav Malý

projektování dopravních opatření, poradenství a konzultace, inženýrská činnost

Hurbanova 1305/11, 142 00 Praha 4, IČO 05172161

Objednatel: PROCKERT & HYNEK, a.s. Vypracoval: Ing. Ladislav Malý Kontroloval:

Místo akce: ul. Za Sedmidomky, Pod Bohdalcem I, Praha 10 Datum vypracování: 15. 08. 2025

Název akce: Rekonstrukce kanalizace, lokalita Sedmidomky a okolí, Praha 10
č. inv. akce 1/1/P38/00

Pozn.:
místo prací se nachází v "Zóně 30"

