

Městská část Praha 7
Úřad městské části
Odbor dopravy
U Průhonu 1338/38
170 00 Praha 7



NAŠE ZNAČKA
MČ P7 013606/2024/ODO/Mik

VYŘIZUJE/LINKA
Mikyšková 220144025

PRAHA/DATUM
23. 1. 2024

R o z h o d n u t í

Městská část Praha 7, Úřad městské části, odbor dopravy, jako silniční správní úřad, příslušný podle § 40, odst. 5, zákona č. 13/1997 Sb. o pozemních komunikacích (ve znění pozdějších předpisů) a Obecně závazné vyhlášky č. 55/2000 Sb. hl. m. Prahy, ve znění p. p., kterou se vydává Statut hlavního města Prahy se souhlasem Policie ČR, Krajské ředitelství hl. m. Prahy, OSDP čj. KRPA-23778-1/ČJ-2024-0000DŽ ze dne 17. 1. 2024 a se souhlasem TSK hl. m. Prahy čj. 2/24/1267/008 ze dne 18. 1. 2024 vydává toto rozhodnutí žadateli: KSK Praha-inženýrské stavby s. r. o., Na Škroběch 246, 252 25 Jinočany IČO : 271 09 160

Podle ustanovení § 25 odst. 1 a odst. 6 písm. c 3 a zák. č. 13/1997 Sb., o pozemních komunikacích, ve znění p. p., povoluje zvláštní užívání komunikace v Praze 7

I.

ul. : Tusarova v úseku mezi ulicemi Osadní – V Háji

v úseku : vozovka, chodník

výkop a stavební zařízení v rozsahu : 300 m²

Z důvodu : Rekonstrukce kanalizace

Termín : **1. 2. – 30. 6. 2024**

II.

Podle ustanovení § 24 zák. č. 13/1997 Sb. se povoluje z výše uvedených důvodů částečná uzavírka ul. Tusarova a nařizuje objížďka po téže trase.

Přílohy rozhodnutí, které jsou jeho nedílnou součástí:

č. 1 - všeobecné podmínky

Investor: Pražská vodohospodářská společnost a. s., Evropská 866/67, 160 00 Praha 6 - Vokovice

Zodpovědná osoba včetně tel. čísla : p. Ruml 737 235 934

Zhotovitel: KSK-inženýrské stavby s. r. o., Na Škroběch 246, 252 25 Jinočany

Zodpovědná osoba včetně tel. čísla : p. Slavík 605 246 3672

Toto rozhodnutí se vydává za podmíněk:

- 1) Dopravní značení v reflexním provedení dle ČSN EN 12899-1 zajistí žadatel a bude provedeno podle stanovení čj. MČ P7 013606a/2024/ODO/Mik. a podle odsouhlasené situace odbornou firmou. Budou použity velkoplošné gumové podstavce.
- 2) Kromě uvedených podmínek nutno dodržet všeobecné podmínky v příloze č. 1 tohoto rozhodnutí.
- 3) Žadatel v případě časového zkrácení zajistí úpravu dopravního značení a zařízení a bude informovat ODO ÚMČ Praha 7 a Policii ČR KRPA OSDP tel. 974826023.
- 4) **Do 7 dnů po položení definitivního povrchu musí být odklizen posypový materiál a komunikace v celé šíři vyčištěna. Zástupce zhotovitele vyzve v tomto termínu odbor dopravy ÚMČ Praha 7 k osobní prohlídce komunikace.**
- 5) Na dopravních značkách B 28 bude na přední straně vyznačen termín platnosti a na zadní straně vylepena kopie tohoto rozhodnutí.
- 6) **Veškeré výkopky budou do ukončení pracovní směny odváženy.**
- 7) Ochranné zábradlí bude opatřeno dotykovými lištami pro nevidomé.
- 8) Prostor pro skládku materiálu a zařízení staveniště je možný pouze v rámci povoleného záboru. Povolený zábor není určený pro parkování vozidel.



VÁŠ DOPIS ZNAČKY / ZE DNE

NAŠE ZNAČKA
MČP7 013606a/24/ODO/Mik

VYŘIZUJE / LINKA
Mikyšková 220144025

PRAHA/DATUM
17. 1. 2024

Opatření obecné povahy

Úřad městské části Praha 7, odbor dopravy, jako příslušný silniční správní úřad dle ust. § 124 odst. 6 zákona č. 361/2000 Sb., o provozu na pozemních komunikacích a o změně některých zákonů, ve znění pozdějších předpisů, (dále jen "zákon o provozu na pozemních komunikacích") a podle ust. § 171 a ust. § 173 odst. 1 zákona č. 500/2004 Sb., (správní řád) na základě posouzení žádosti o stanovení přechodné úpravy provozu na pozemní komunikaci Tusarova v úseku Osadní – V Háji v Praze 7 podané dne 12. 1. 2024 a po projednání s příslušným orgánem Policie ČR, Krajské ředitelství Policie hl. m. Prahy – odbor služby dopravní policie

v y d á v á

podle ust. § 77 odst. 1 písm. c) a § 78 zákona č. 361/2000 Sb., zákon o provozu na pozemních komunikacích a vyhlášky č. 294/2015 Sb., kterou se provádějí pravidla provozu na pozemních komunikacích

opatření obecné povahy

stanovení přechodné úpravy provozu na pozemní komunikaci v ulici Tusarova

spočívající v umístění a zakrytí dopravního značení a zařízení na komunikaci v ulicích Tusarova, Komunardů, Na Maninách v rozsahu dle přiložené projektové dokumentace, která je nedílnou součástí tohoto stanovení, za níže uvedených podmínek pro jejich realizaci:

- a) Osazení dopravního značení a zařízení bude provedeno v souladu s vyjádřením Policie ČR, Krajské ředitelství Policie hl. m. Prahy – odbor služby dopravní policie ze dne 17. 1. 2024 č.j. :KRPA -23778-1/čj-2024-0000DŽ, TP 65/TP 66, TP 65, ČSN EN 12899-1 a vyhláškou č. 294/2015 Sb., kterou se provádějí pravidla provozu na pozemních komunikacích.
- b) Dopravní značky musí být v reflexním provedení v základní velikosti. Veškeré dopravní značení bude osazeno na odpovídajících nosičích. Umístěním dopravního značení nesmí být narušeno vnímání dopravní situace
- c) Instalace a umístění dopravního značení bude provedeno tak, aby nebránilo provádění údržby komunikace.
- d) Úřad městské části Praha 7, odbor dopravy, si vyhrazuje právo toto stanovení úpravy provozu na pozemních komunikacích změnit, upravit, doplnit, popřípadě zrušit, bude-li si to vyžadovat veřejný zájem nebo v případě, že dopravní značení bude umístěno v rozporu se stanovenými podmínkami.
- e) Žadatel zodpovídá po celou dobu za umístění přechodného DZ podle grafického schématu a bude zajišťovat každodenní kontrolu přechodného DZ. Po ukončení prací bude veškeré přechodné DZ odstraněno a stávající uvedeno do původního stavu.
- f) Termín osazení dopravního značení je po nabytí účinnosti opatření obecné povahy (nejméně 7 dní předem)

OHLAŠOVACÍ POVINNOST

POPLATNÍKA K MÍSTNÍMU POPLATKU ZA UŽÍVÁNÍ VEŘEJNÉHO PROSTRANSTVÍ


Stanovená § 4 obecně závazné vyhlášky č. 5/2011 Sb. hl. m. Prahy o místním poplatku za užívání veřejného prostranství:

plné jméno/název plátce/ poplatníka	Pražská vodohospodářská společnost a.s.
obecný identifikátor (IČ / rodné číslo)	25656112
Zmocněnec/kontakt(plná moc k jednání ve věci)	
adresa pro doručování	Evropská 866/68, Praha 6
bankovní spojení (číslo účtu)	

(vypsat podle vzoru*) **způsob užívání** veřejného prostranství
⇒ (*umístění stavebního zařízení, *provádění výkopových prací, *umístění reklamního zařízení, *umístění prodejního zařízení, *umístění dočasně stavby sloužící pro prodej, *umístění lunaparků a jiných atrakcí, *umístění zařízení cirkusů, *tvorba filmových a televizních děl, *kulturní akce, *sportovní akce, *reklamní akce, *umístění zařízení pro poskytování služeb, *vyhrazení trvalého parkovacího místa)

způsob užívání veřejného prostranství	Stavební zařízení + výkop		
doba užívání veřejného prostranství	od 1,2,2024	do 30,6,2024	celkem počet dnů: 151
místo užívání veřejného prostranství	Tusarova v úseku mezi ulicemi Osadní x V háji		
rozsah užívání veřejného prostranství	300 m ²		

Vyplňuje se pouze v případě odlišného investora a zhotovitele u provádění stavebních prací.

investor stavebních prací		
obecný identifikátor (IČ / rodné číslo)		
adresa pro doručování		
datum: 31. 1. 2024	*Souhlasím s použitím uvedených osobních údajů pro účely správy místních poplatků a daňového řízení a jsem seznámen o tom, jak s nimi bude zacházeno. podpis: 	razítko:
	poplatník, zástupce poplatníka, jednatel společnosti,	

vyplní správce místního poplatku

VÝPOČET MÍSTNÍHO POPLATKU / zapláceno dne: _____

K číslu jednacímú: MČ P7 013606/2024/ODO/Mik	Ze dne: 23,1,2024
variabilní symbol: 1343111436	
M ² :	Osvobozeno dle OZV 5/2011 Sb., § 6 odst. 1 písm. d) bod 1.
počet dnů:	Stavba hrazená z rozpočtu hl. m. Prahy – jediný akcionář
sazba §2 odst.1 písm. :	- bez MP
VÝŠE POPLATKU Kč:	0,- Kč

Místní poplatek za užívání veřejného prostranství uhradte na účet **19-2000870339/0800** vedený u ČS, a.s.
Nezapomeňte uvést VS uvedený výše, aby mohla být Vaše platba identifikována.

konzultace s poplatníkem / zástupcem datum: 31.1.2024 pokladna složenka převodem




Policej České republiky
Krajské ředitelství policie hl. m. Prahy
Odbor služby dopravní policie
140 00 Praha 4, Kongresová 2

Č.j. KRPA-22728-7 /ČJ-2024-0000DŽ
Dne: 17. 01. 2024 plk. Mgr. Jiří Dušek
vedoucí odboru
z r. kpt. Bc. Jiří Šafra

Souhlasné stanovisko ve smyslu
§77 odst. 1 c) a 2 b), z.č. 361/2000 Sb.
a §25 odst. 1 a 6 c), zak. č. 13/1997 Sb.

013606/24
Městská část Praha 7
Úřad městské části
Odbor dopravy
Praha 7, U Průhonu 38

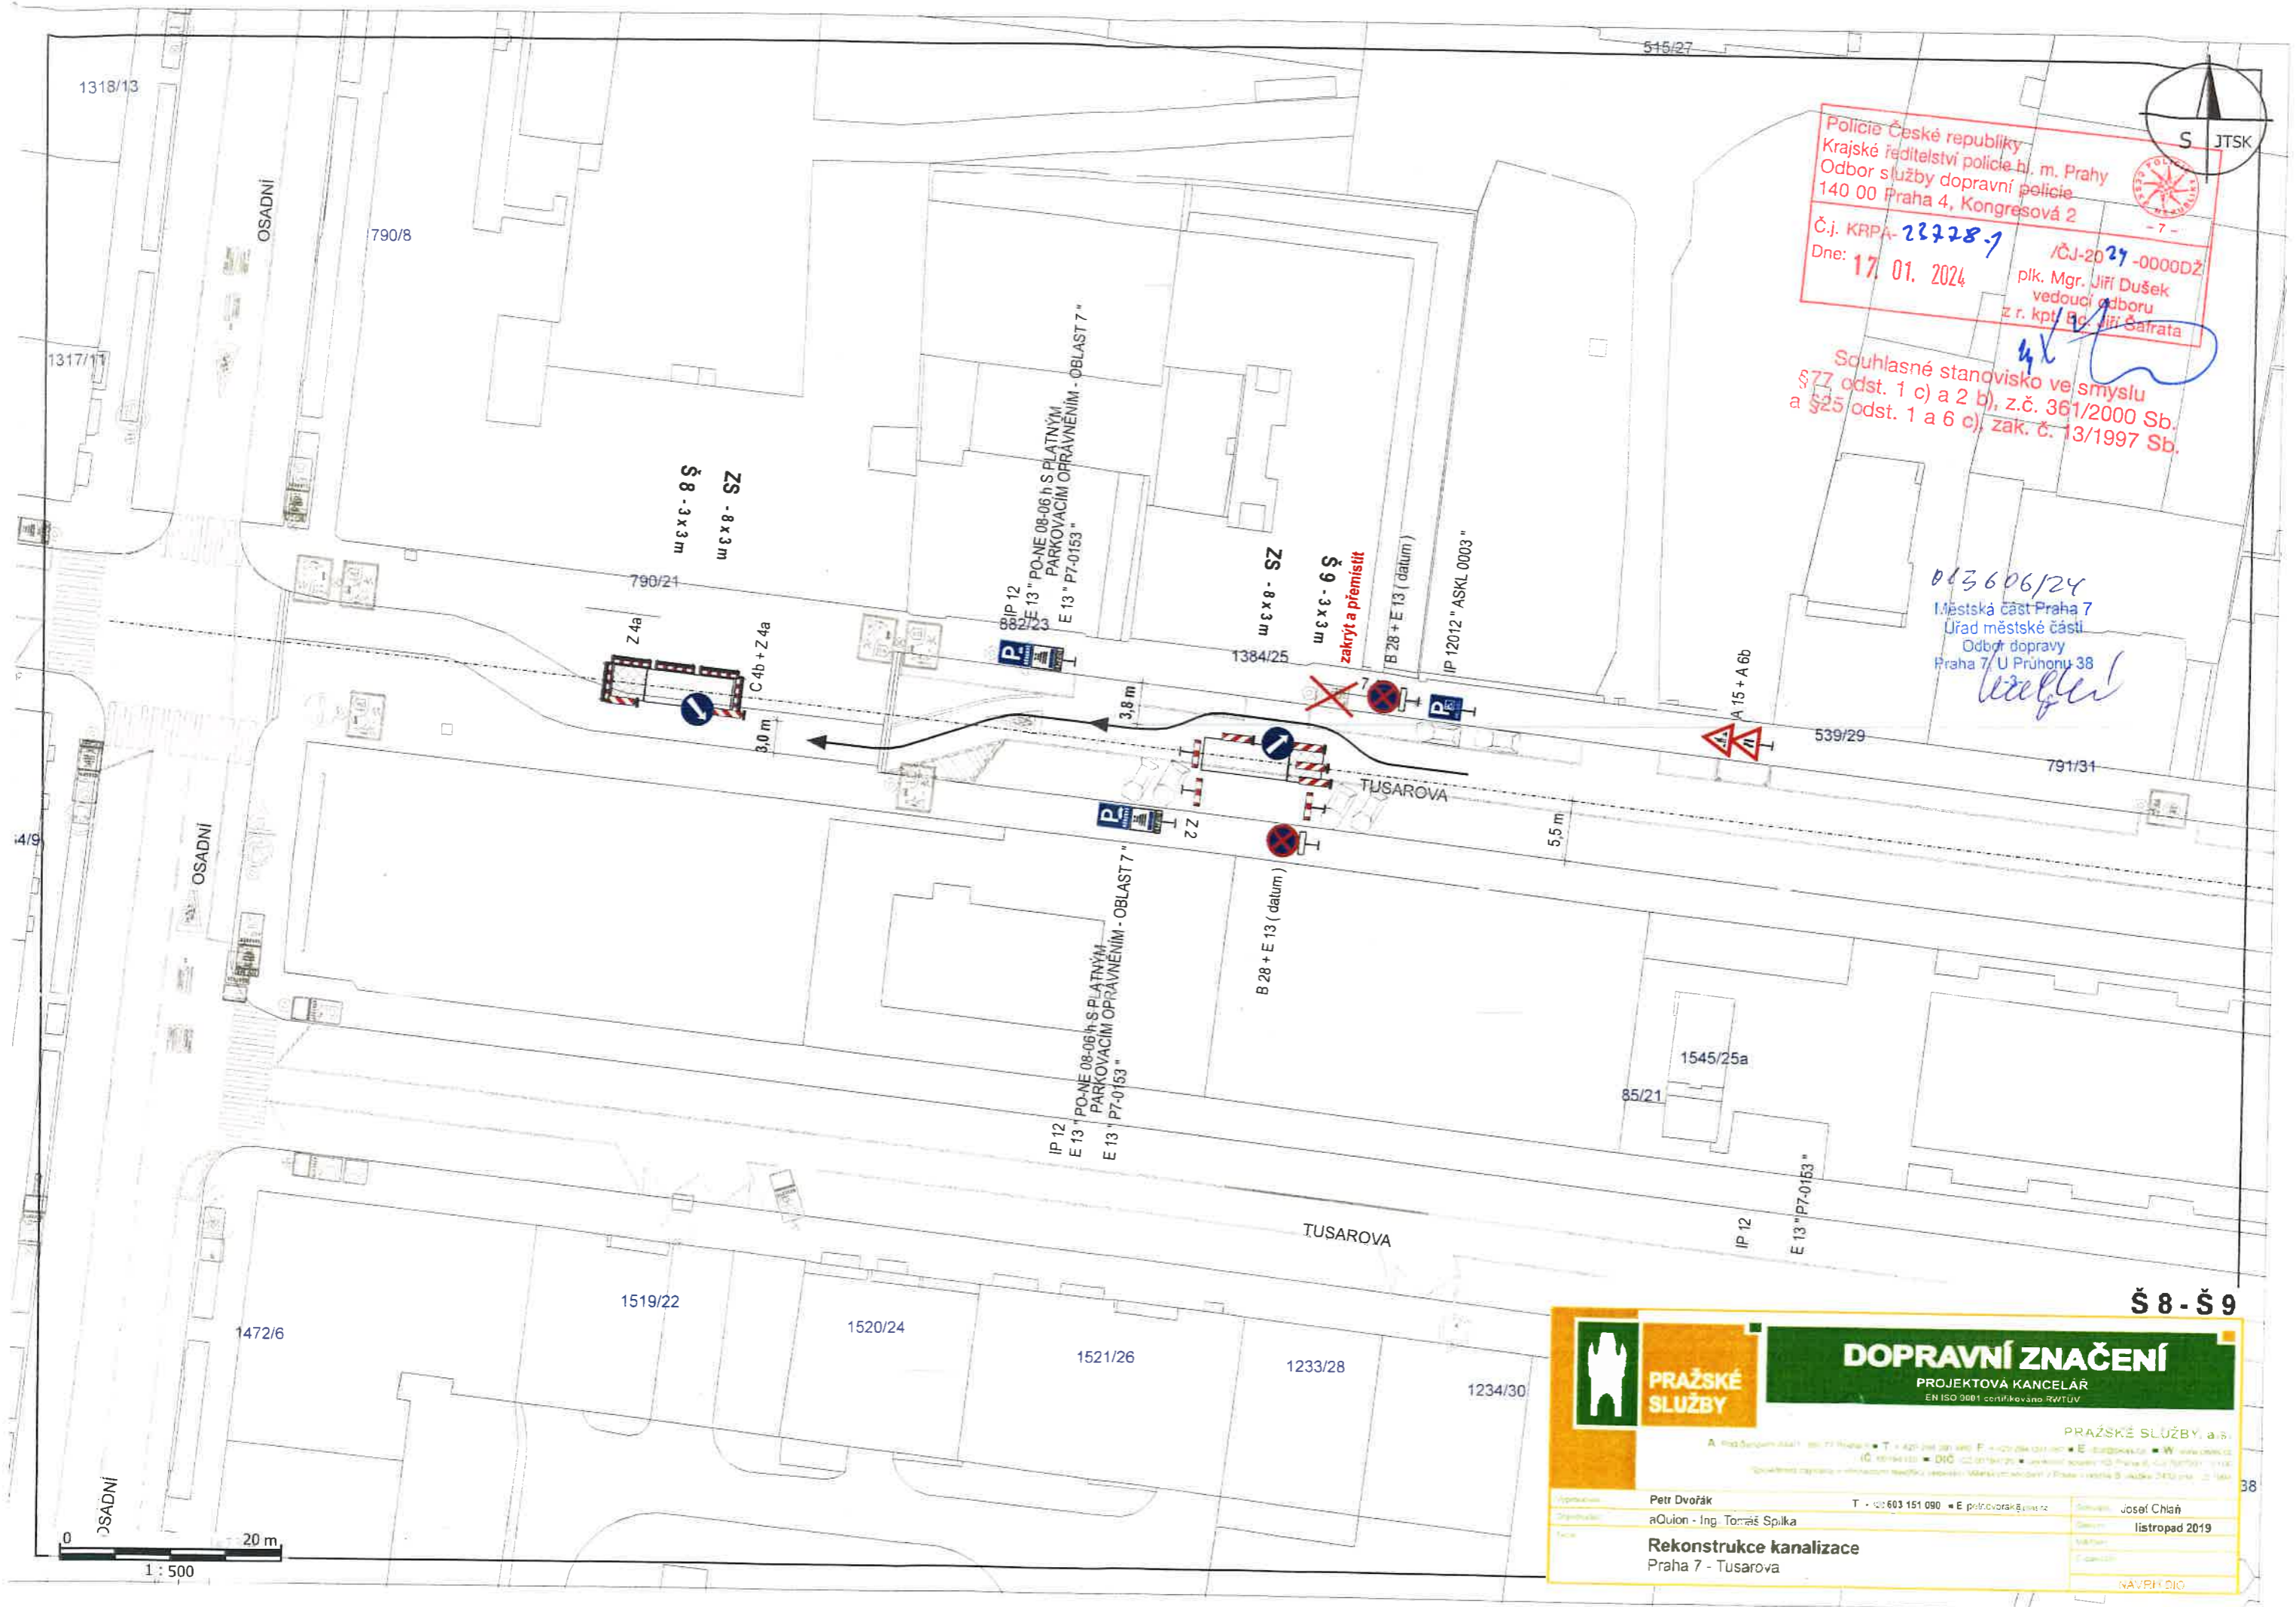

Š 8 - Š 9

**PRAŽSKÉ
SLUŽBY**

DOPRAVNÍ ZNAČENÍ

PROJEKTOVÁ KANCELÁŘ
EN ISO 9001 certifikováno RWTÜV

PRAŽSKÉ SLUŽBY, a.s.
A: Na Štěpánkově 111, 150 00 Praha 1, T: +420 224 20 100, F: +420 224 20 101, E: info@psluzby.cz, W: www.psluzby.cz
IČ: 25224201, DIČ: CZ25224201, Účetní oddělení: Účetní oddělení, Účetní číslo: 25224201/001
Společnost zapsaná v obchodním rejstříku vedeném Městským soudem v Praze, číslo vložky: 14203, spisová značka: 25224201/001


Výpracovatel: Petr Dvořák	T: +420 603 151 090	E: petr.dvorak@psluzby.cz
Objednatel: aQuion - Ing. Tomáš Spilka		Stavba: Josef Chláň
		Datum: listopad 2019
Titulek: Rekonstrukce kanalizace Praha 7 - Tusarova		
NAVRHL DIO		

1 : 500

20 m


Policie České republiky
Krajské ředitelství policie hl. m. Prahy
Odbor služby dopravní policie
140 00 Praha 4, Kongresová 2

Č.j. KRPA- 27228/1 -0000DŽ
Dne: 17. 01. 2024
plk. Mgr. Jiří Dušek
vedoucí odboru
z r. kpt. Petr Jiří Šafra

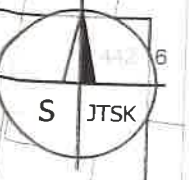

Souhlasné stanovisko ve smyslu §77 odst. 1 c) a 2 b), z.č. 361/2000 Sb. a §25 odst. 1 a 6 c), zak. č. 13/1997 Sb.

013 606/24
Městská část Praha 7
Úřad městské části
Odbor dopravy
Praha 7 - U Průhonů 38

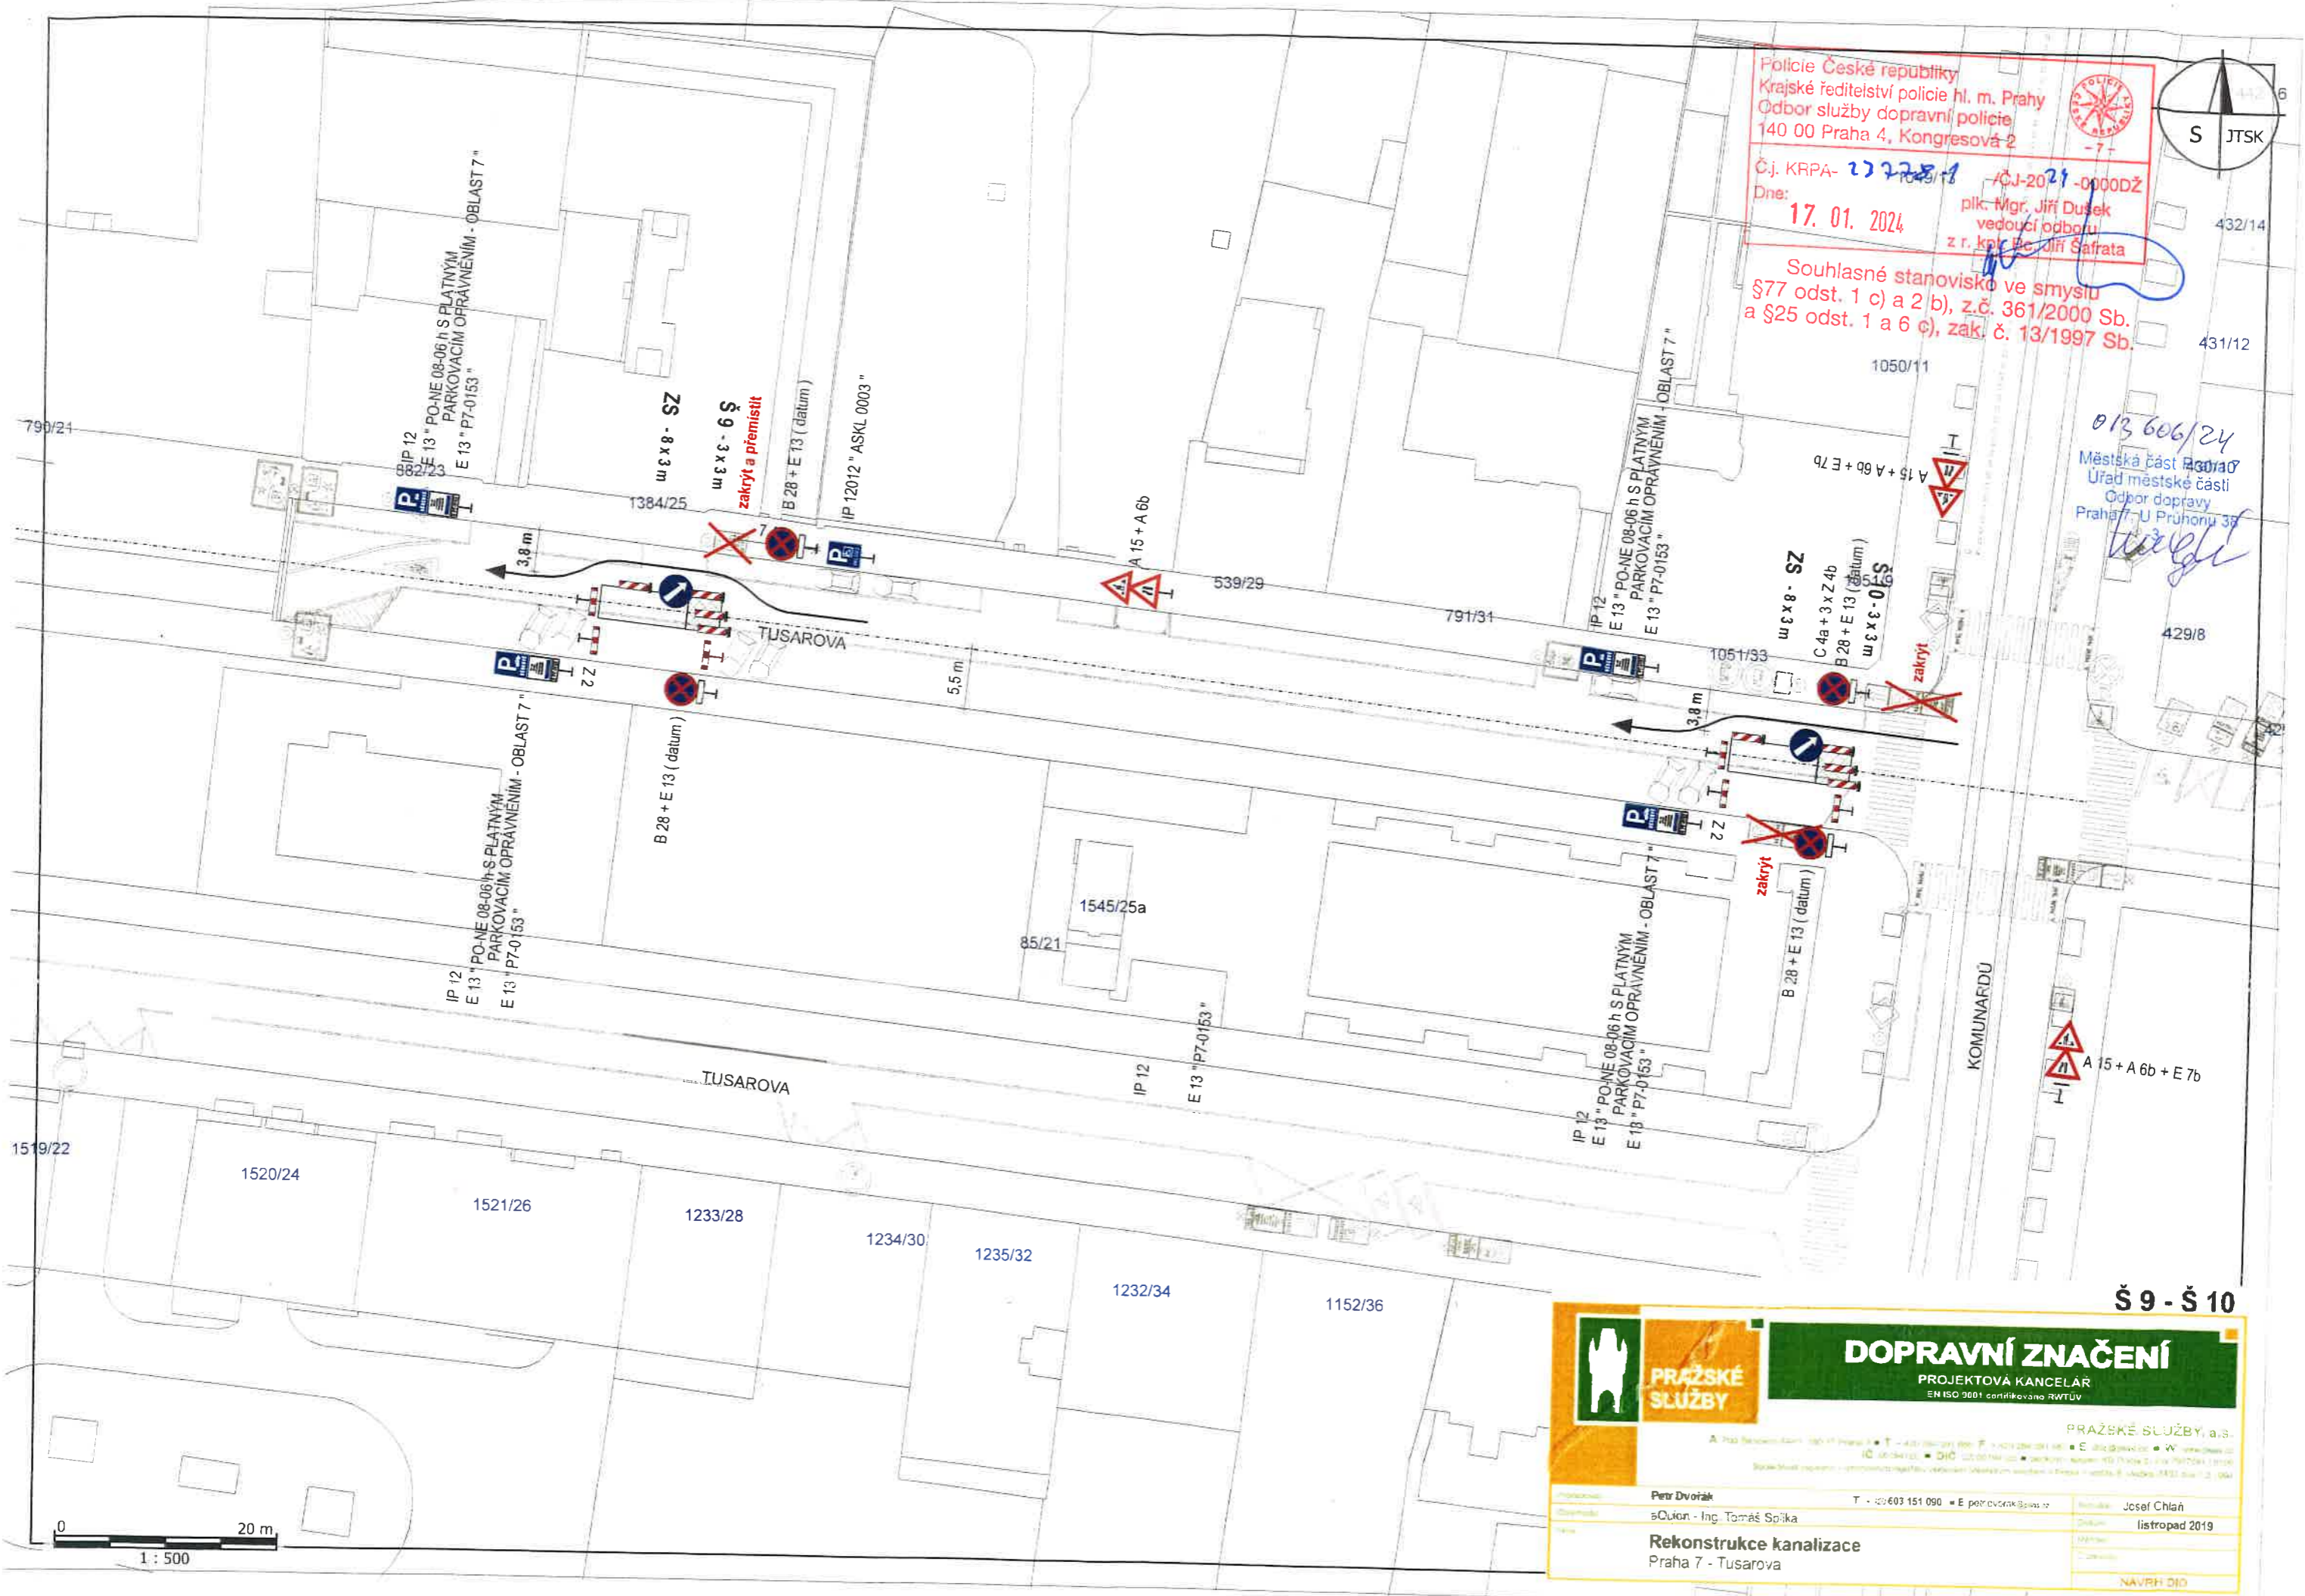

Š 9 - Š 10

		DOPRAVNÍ ZNAČENÍ PROJEKTOVÁ KANCELÁŘ EN ISO 9001 certifikováno RWTUV	
PRAŽSKÉ SLUŽBY, a.s. A: Pátek, Sokolovská 159/15, Praha 2 • T: +420 224 001 000 • F: +420 224 001 001 • E: info@psluzby.cz • W: www.psluzby.cz IČ: 08424122 • DIČ: CZ08424122 • Bankovní spojení: KČOAS2301 Praha 2, č.ú. 26100001110001 Společnost registrována v obchodním rejstříku u Městského soudu v Praze, vložka B 148663/2013, s.r.l. 004		PRAŽSKÉ SLUŽBY, a.s.	
Projektant: Petr Dvořák	T: +420 603 151 090	E: petr.dvorak@psluzby.cz	Projekt: Josef Chláň
Objemník: aQuion - Ing. Tomáš Špilka			Projekt: listopad 2019
Rekonstrukce kanalizace Praha 7 - Tusarova			
		NAVRH DIO	


Policie České republiky
 Krajské ředitelství policie hl. m. Prahy
 Odbor služby dopravní policie
 140 00 Praha 4, Kongresová 2

Č.j. KRPA-23228-1 /ČJ-2024-0000DŽ
 Dne: 17. 01. 2024 plk. Mgr. Jiří Dušek
 vedoucí odboru z r. kpt. Bc. Jiří Šafrať


Souhlasné stanovisko ve smyslu
 §77 odst. 1 c) a 2 b), z.č. 361/2000 Sb.
 a §25 odst. 1 a 6 c), zak. č. 13/1997 Sb.

013686/24
 Městská část Praha 7
 Úřad městské části
 Odbor dopravy
 Praha 7, U Průhonů 38

- umístit u přechodu u křižovatky
 s ulicí Na Manínách

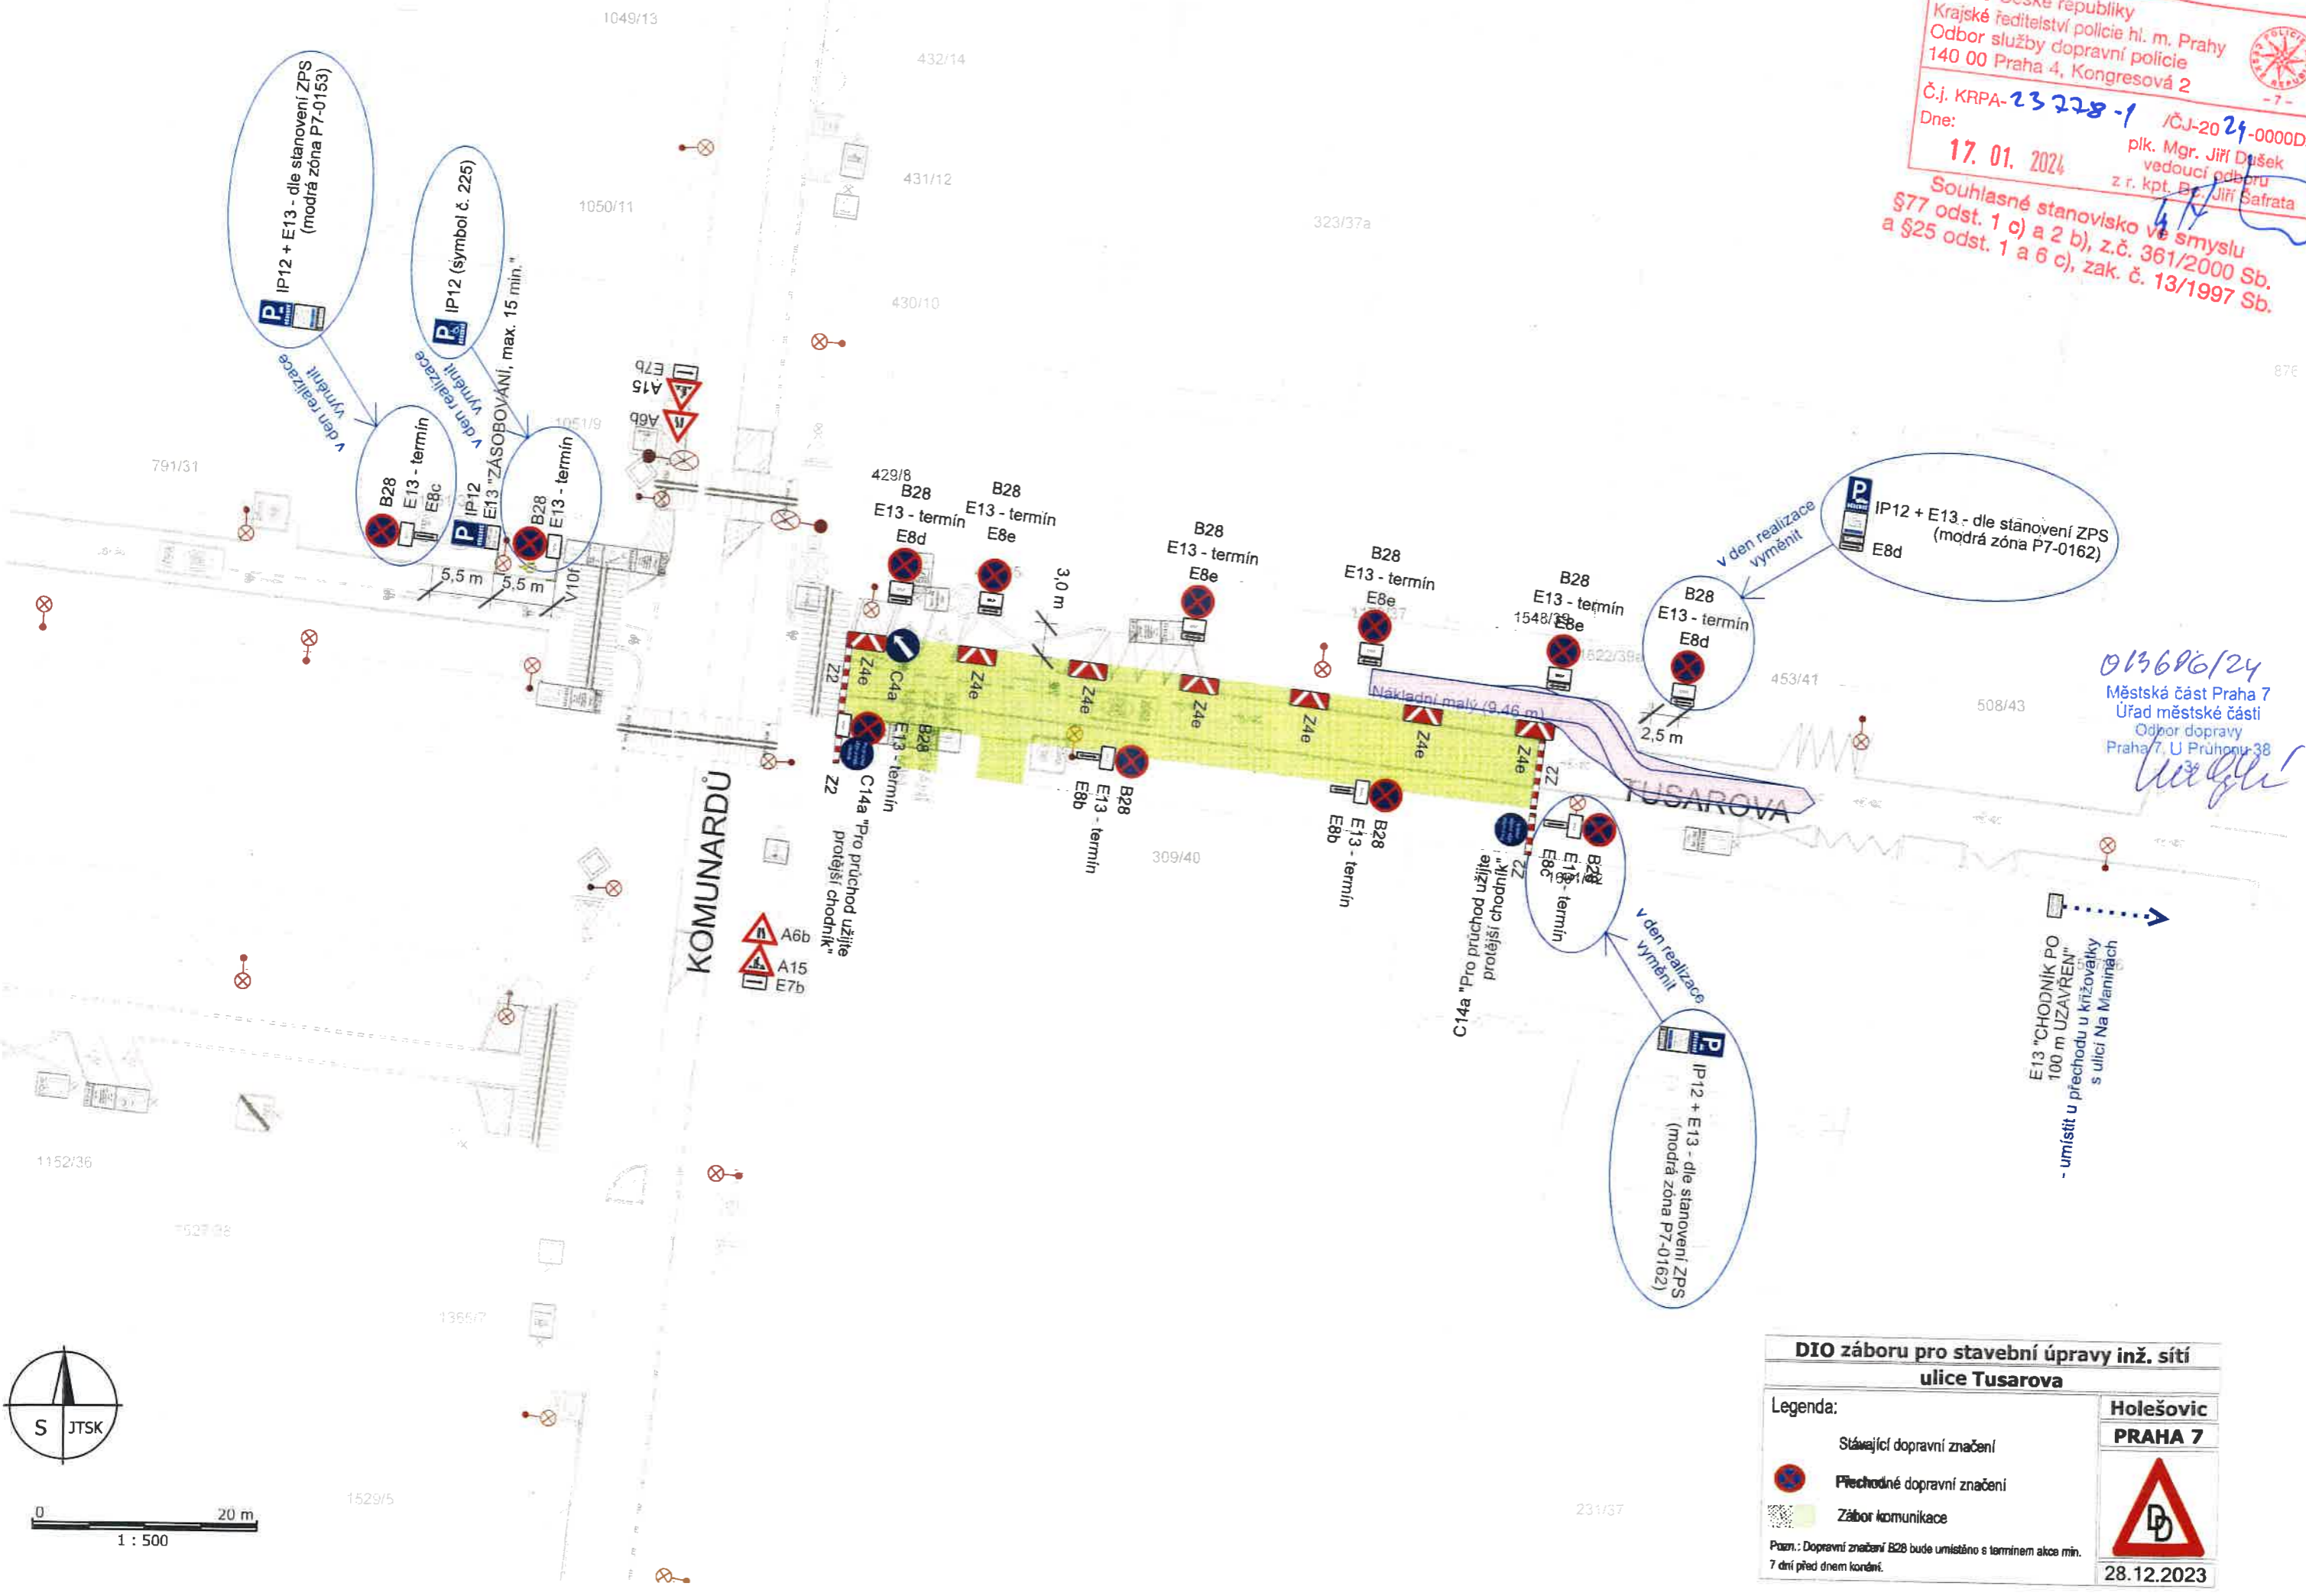

DIO záboru pro stavební úpravy inž. sítě ulice TUSAROVA	
Legenda: Stávající dopravní značení Přechodné dopravní značení Zábor komunikace	Holešovic PRAHA 7 28.12.2023
Pozn.: Dopravní značení B28 bude umístěno s termínem akce min. 7 dní před dnem konání.	

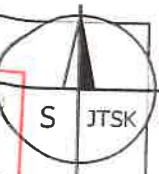

Policie České republiky
Krajské ředitelství policie hl. m. Prahy
Odbor služby dopravní policie
140/00 Praha 4, Kongresová 2


1092/24
-7-

Č.j. KRPA- 23 228-1 /OJ-24-0000DŽ
Dne: 17. 01. 2024

plk. Mgr. Jiří Dušek
vedoucí odboru
z r. kpl. Bc. Jiří Šafra
1042/16

Souhlasné stanovisko ve smyslu
§77 odst. 1 c) a 2 b), z.č. 361/2000 Sb.
a §25 odst. 1 a 6 c), zak. č. 13/1997 Sb.

013606/24
Městská část Praha 7
Úřad městské části
1040/14 Odbor dopravy
Praha U Průhonu 36
1040/47

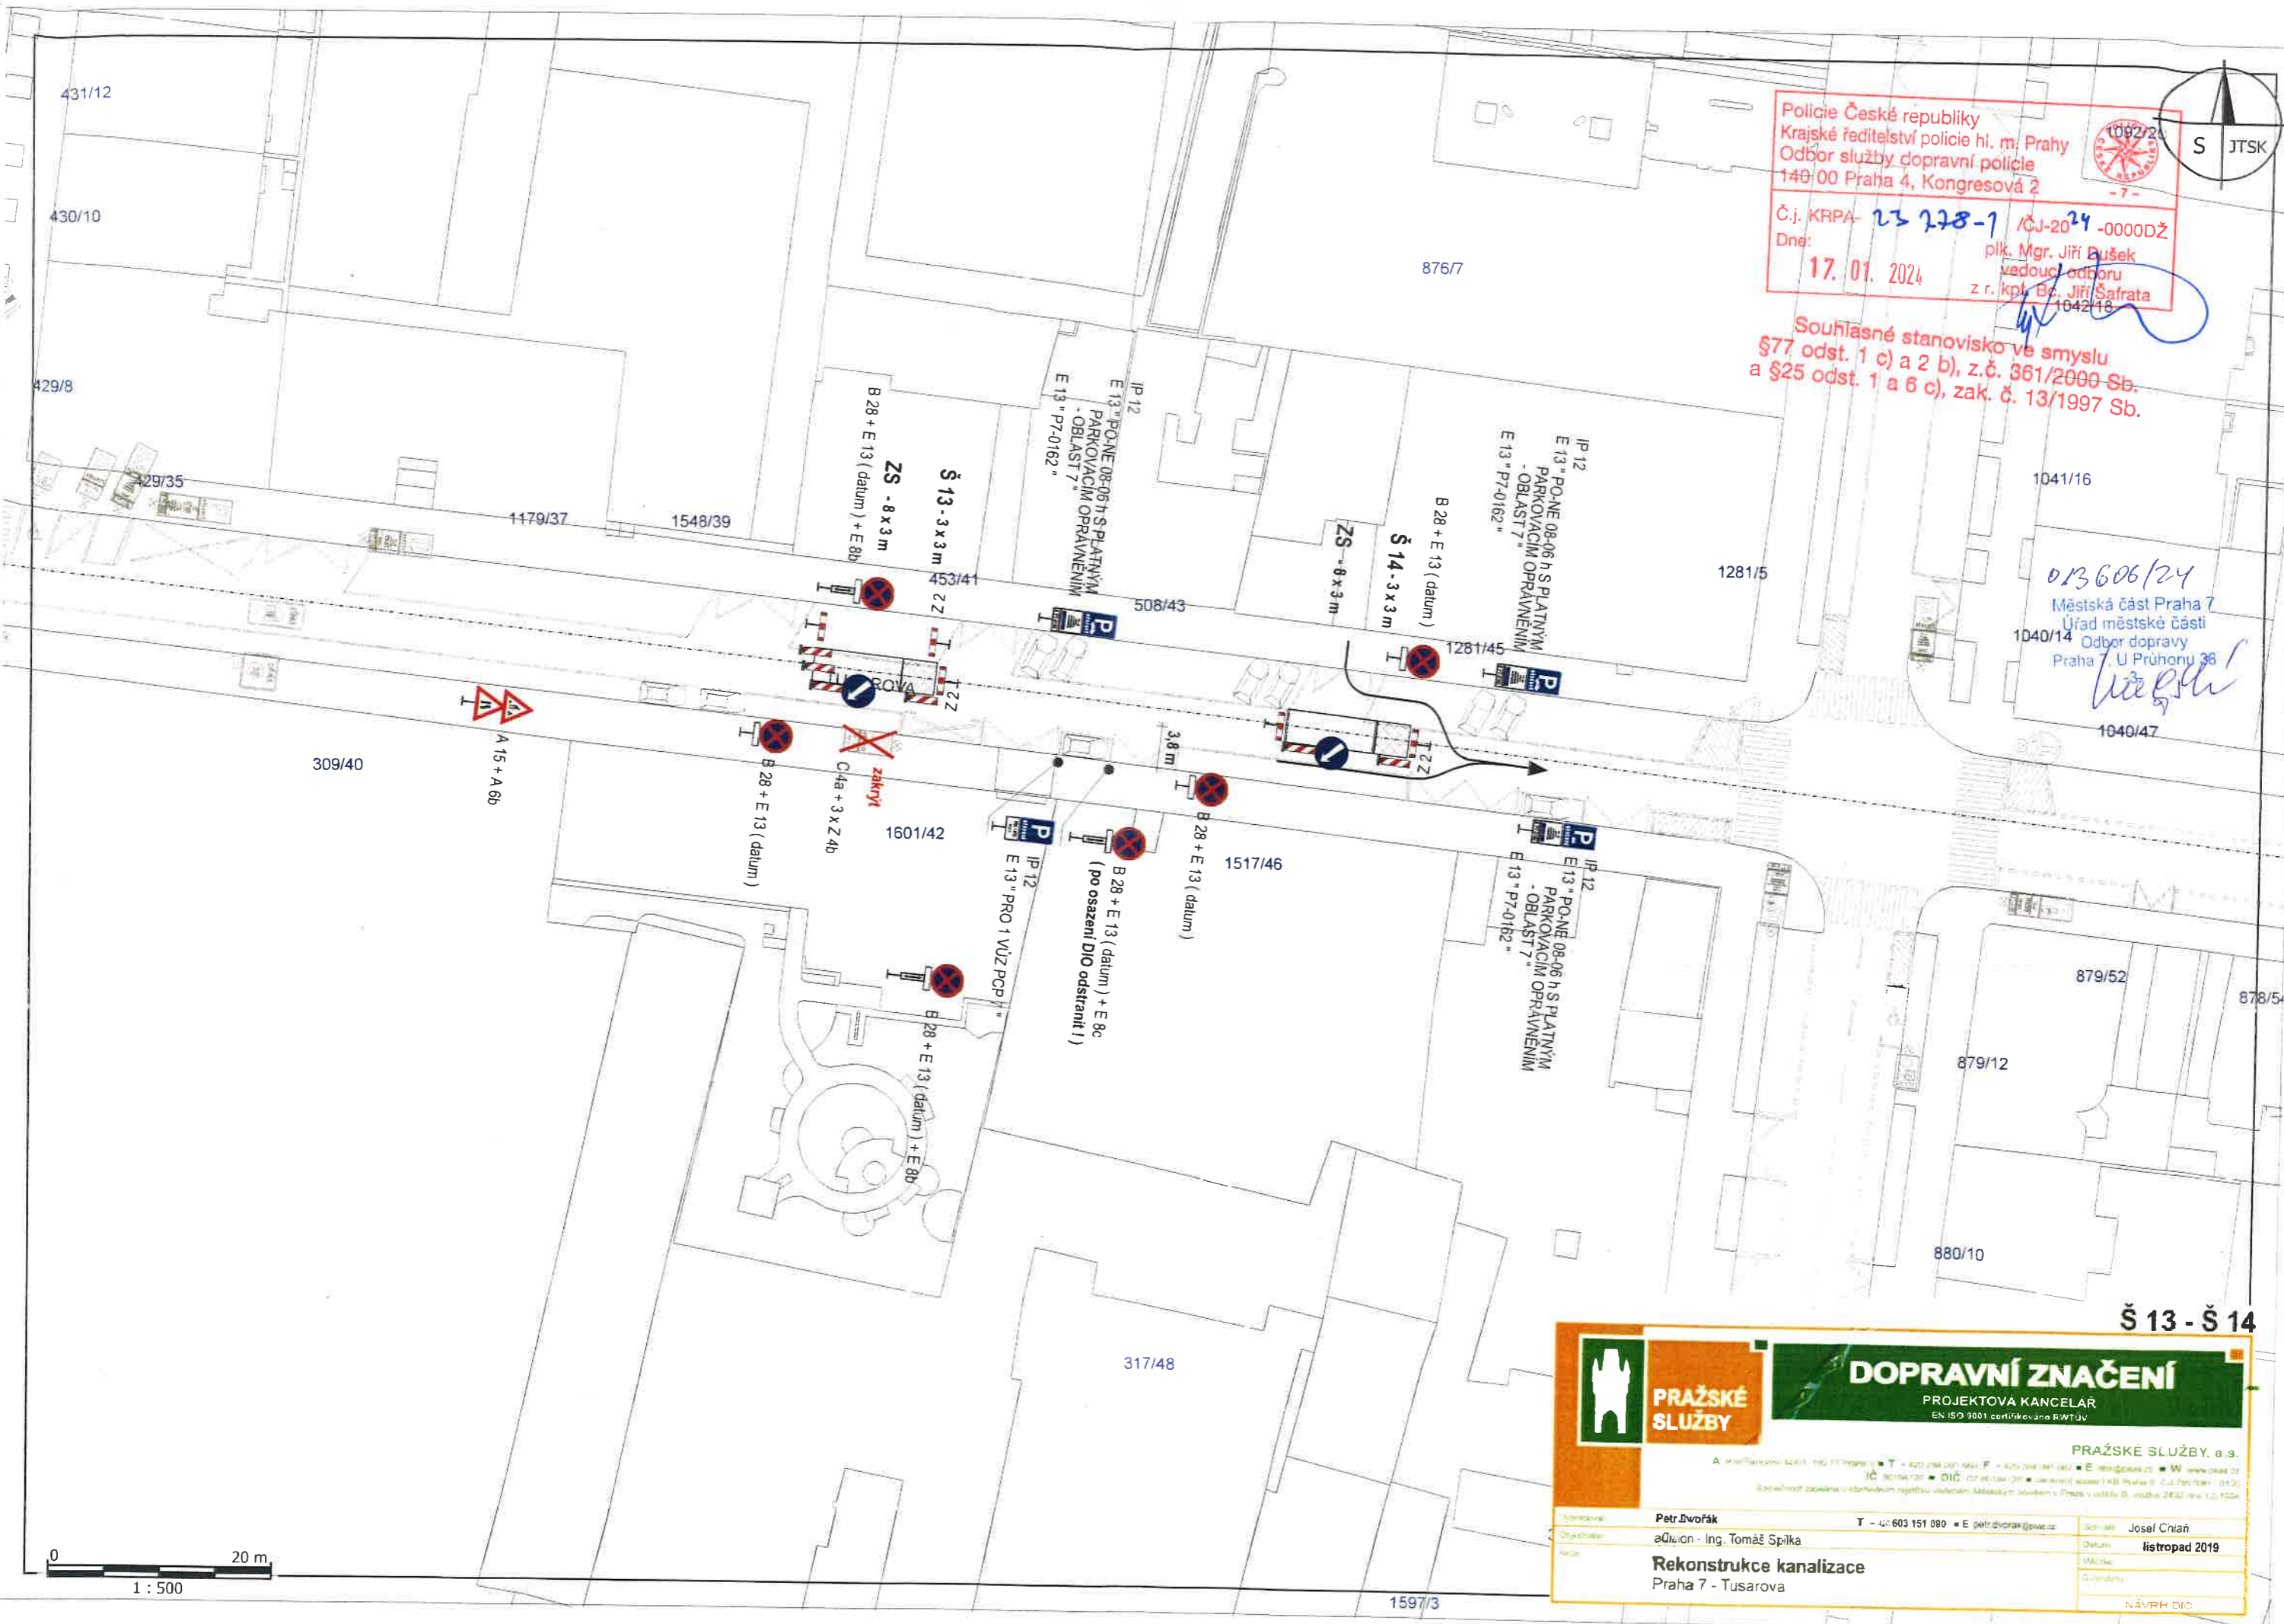

Š 13 - Š 14



**PRAŽSKÉ
SLUŽBY**

DOPRAVNÍ ZNAČENÍ

PROJEKTOVÁ KANCELÁŘ
EN ISO 9001 certifikována RWTUV

PRAŽSKÉ SLUŽBY, a.s.
A: Křižovatka 4411, 160 11 Praha 6 | T: +420 224 001 999 | F: +420 224 001 999 | E: info@psluzby.cz | W: www.psluzby.cz
IČ: 260544201 | DIČ: CZ260544201 | zapsaná společnost KRS Praha 6, Č.ú. 260 2001 0100
Společnost zapsaná v obchodním rejstříku vedeném Městským soudem v Praze v odděle B, vložka 2462/2019, IČ: 260544201


Vytvořil: Petr Dvořák	T: +420 603 151 080	E: petr.dvorak@psluzby.cz
Opírá: aDle/on - Ing. Tomáš Spilka		schválil: Josef Chlábek
		Datum: listopad 2019
		Město: Praha 7
		Stavba: Rekonstrukce kanalizace Praha 7 - Tusarova
		NÁVRH DIČ



Policie České republiky
 Krajské ředitelství policie hl. m. Prahy
 Odbor služby dopravní policie
 140 00 Praha 4, Kongresová 2
 Č.j. KRPA- 23728-1 /ČJ-2024-0000DŽ
 Dne: 17. 01. 2024
 plk. Mgr. Jiří Dušek
 vedoucí odboru
 z r. kpt. Bc. Jiří Šafář

Souhlasné stanovisko ve smyslu
 §77 odst. 1 c) a 2 b), z.č. 361/2000 Sb.
 a §25 odst. 1 a 6 c), zak. č. 13/1997 Sb.

013606/24
 Městská část Praha 7
 Úřad městské části
 Odbor dopravy
 Praha U Průhonu 38

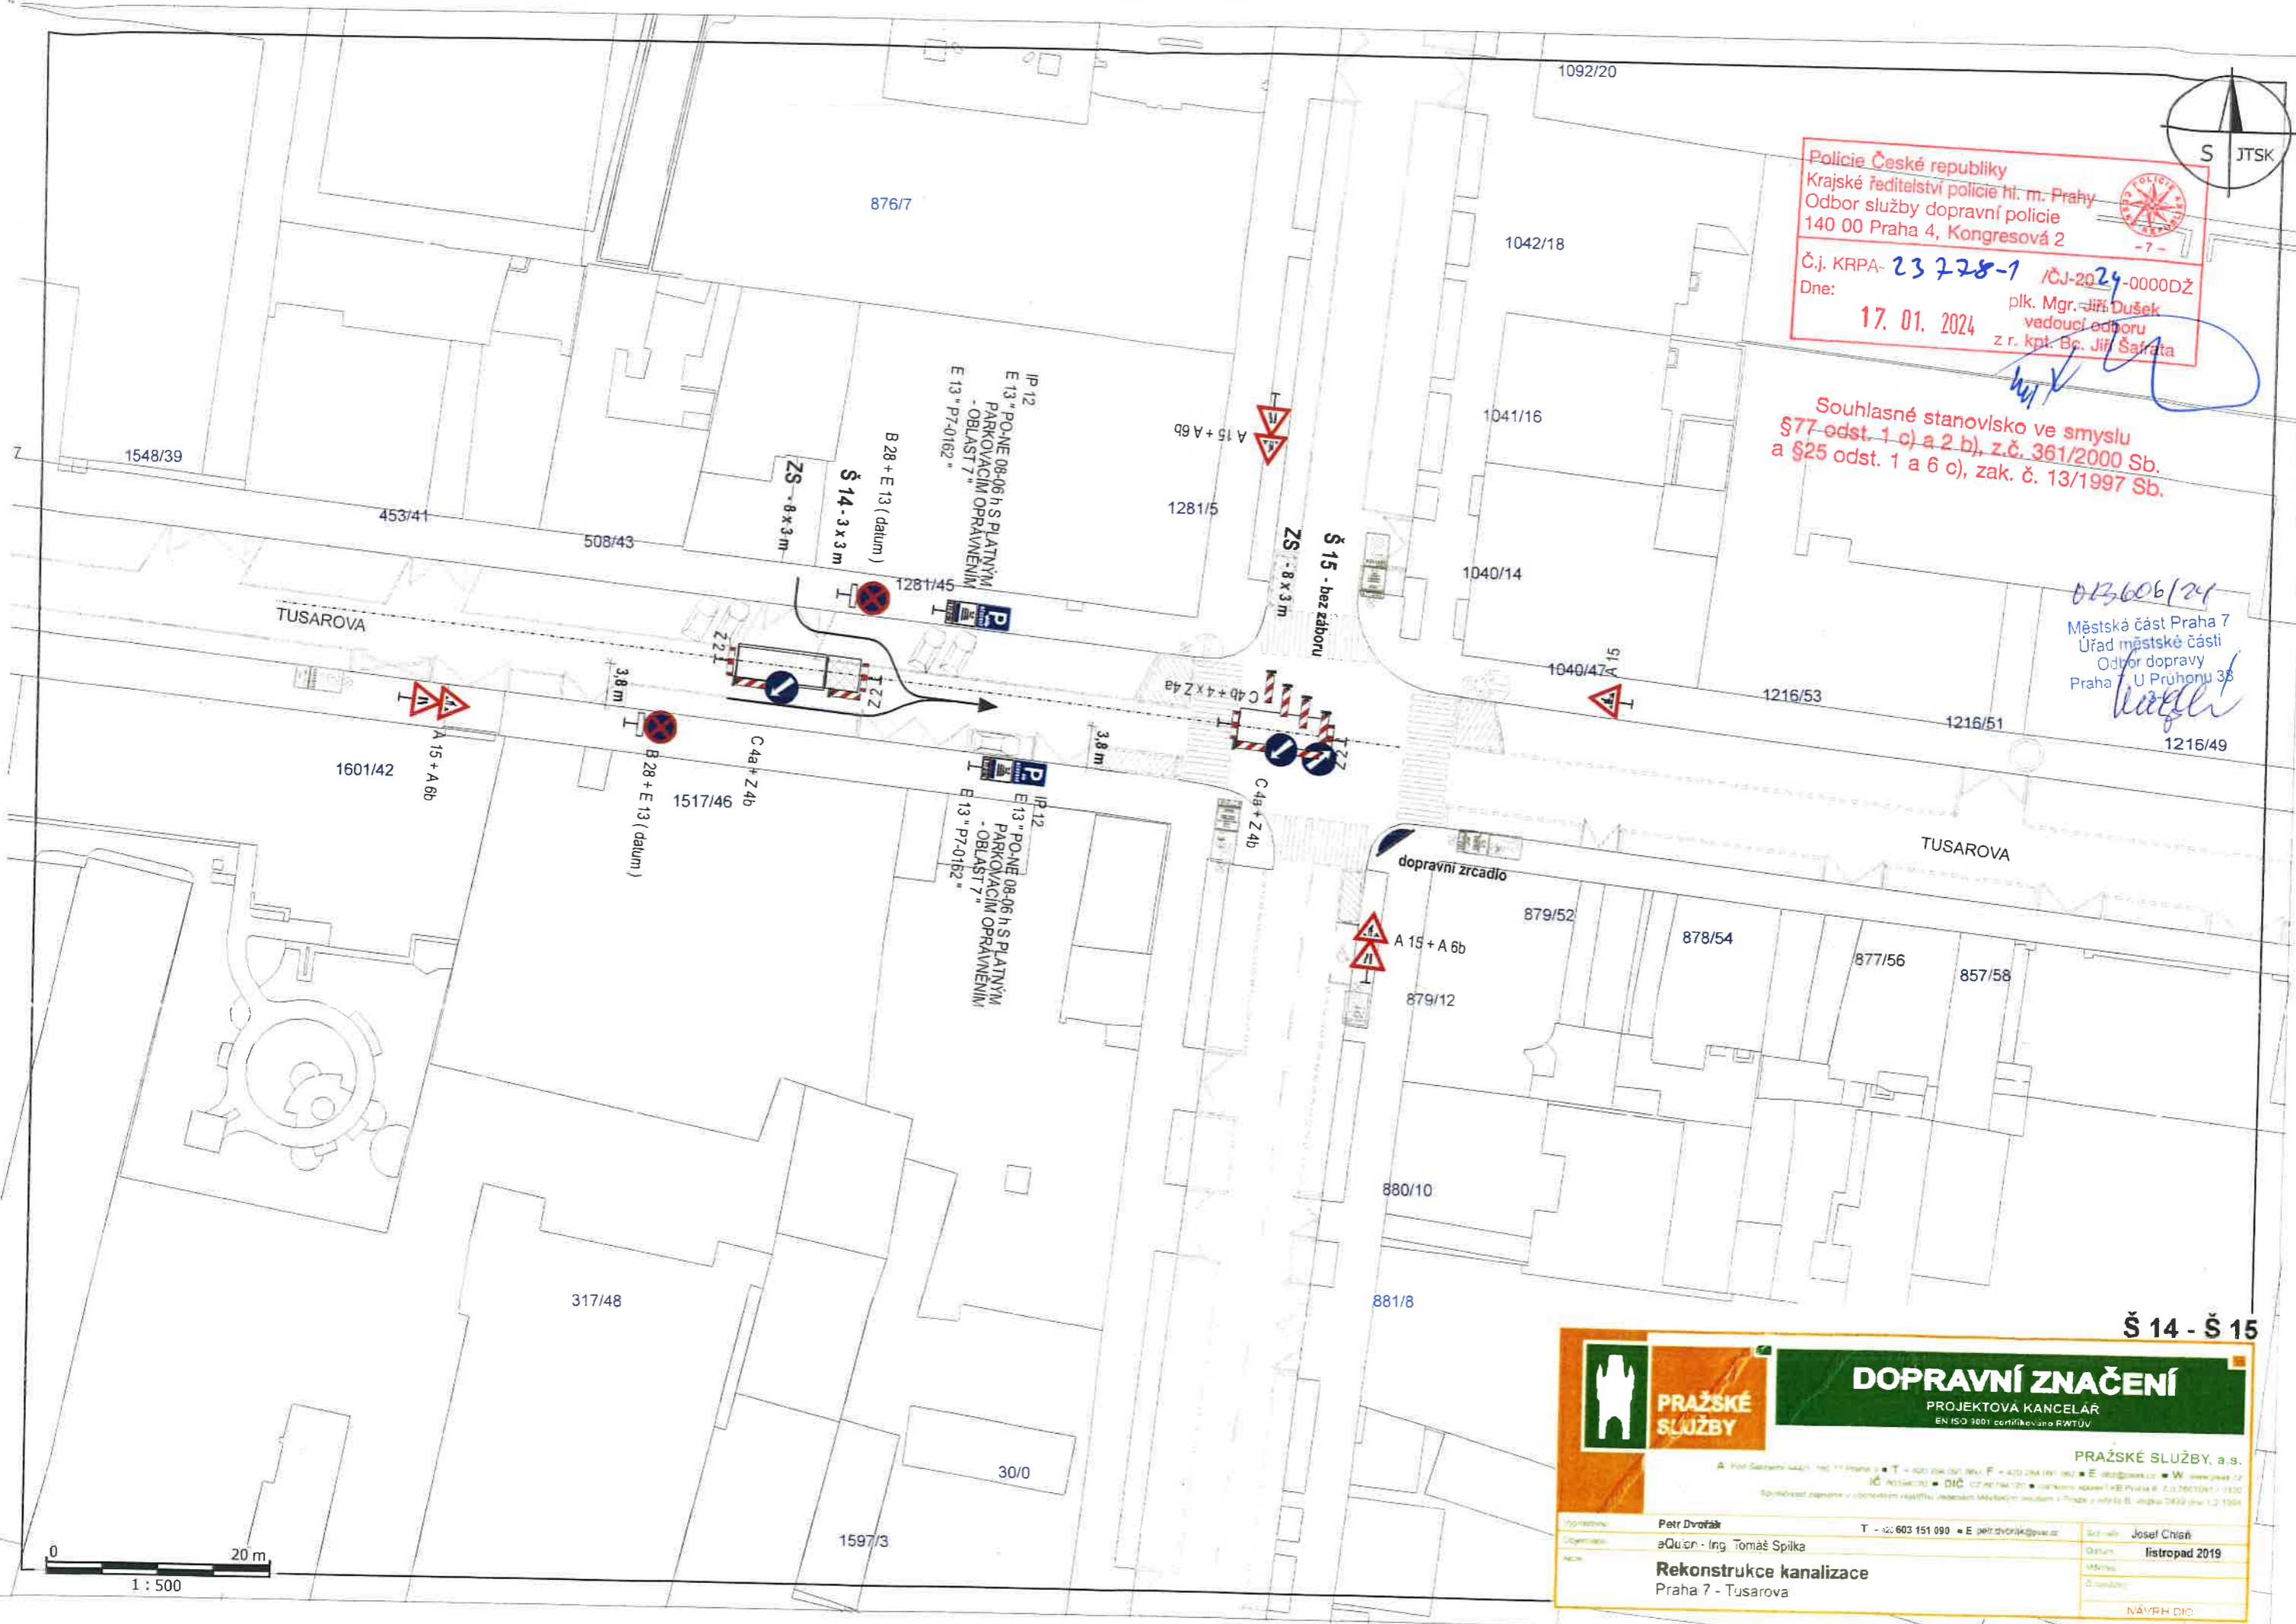

0 20 m
 1 : 500

Š 14 - Š 15

**PRAŽSKÉ
SLUŽBY**

DOPRAVNÍ ZNAČENÍ

PROJEKTOVÁ KANCELÁŘ
EN ISO 9001 certifikováno RWTUV

PRAŽSKÉ SLUŽBY, a.s.
 Adresa: Pod Svatým Křížem 110, 110 00 Praha 1
 IČ: 25344203 | DIČ: CZ25344203 | e-mail: info@psluzby.cz | www.psluzby.cz
 Společnost zapsaná v obchodním rejstříku, úřadová sídlem v Praze u Průhonu 38, IČ: 25344203, z.s. 12.10.2004

Upraveno: Petr Dvořák	T: +420 284 151 090	E: petr.dvorak@psluzby.cz	Schválil: Josef Chládek
Opřeno: aQuon - Ing. Tomáš Spilka			Datum: listopad 2019
Rekonstrukce kanalizace			
Praha 7 - Tusarova			
NÁVRH DÍČ			

