

<b>JMCC S.R.O.</b>	
Společná 360/8, 184 00 Praha 8	
Investor:	IČ: 09390111
Vypracoval: Ing. Michal, Ph.D.	Kontrola:
Op. pro.: Ing. Michal, Ph.D.	Zak. číslo: 24-002
Vel. projekt.: Ing. Michal, Ph.D.	Datum vyprac.: 01/2024
Místo stavby: Praha 1	Stupeň: PDPS
Stavba: Čelakovského sady - obnova kanalizačního řádu, Praha 1	Měřítko: 1:500 - A3
Výřez: DIO - 1. etapa - Mezibraná + zábor 1/2 Čelakovských sadů	Číslo výřezu: DIO - 03
	Stran: 64
	<b>B 03.</b>

Policie České republiky  
 Krajské ředitelství policie hl. m. Prahy  
 Odbor služby dopravní policie  
 140 03 Praha 4, Kongresová 2

Č.j. KRPA-25857-1 / Č.j. 2024-0000DŽ  
 Dne: 18.01.2024 plk. Mgr. Jiří Dušák  
 vedoucí oddělení  
 z.r. kpt. Ing. Šimon Závotřák

Souhlasné stanovisko ve smyslu  
 §25 odst. 6c) zák. č. 13/1997 Sb. a  
 §77 odst. 1c) zák. č. 361/2000 Sb.

*Ing. Šimon Závotřák*






Policie České republiky  
 Krajské ředitelství policie hl. m. Prahy  
 Odbor služby činnosti policie  
 140 00 Praha 4, Kongresová 2  
 Č.j. KRPA-25857-70J-2024-00002Z  
 Dne: 18-01-2024 plk. Mgr. Jiří Dušek  
 vedoucí odboru  
 z.r. kpt. Ing. Šimon Zdvorák

Souhlasné stanovisko ve smyslu  
 §25 odst. 6) zák. č. 13/1997 Sb. a  
 §77 odst. 1) zák. č. 361/2000 Sb.

<b>JMCC S.F.O.</b> Společná 360/8, 194 00 Praha 8 IČ: 09390111		Investor:	Vypracoval:	Kontrola:
		Město státní: Praha 1	Ing. Michal, Ph.D.	Zak. číslo: 24-002
Stavba:	Vel. projektant:	Datum vyprac.:	Stupeň:	Měřítko:
Čelákovského sady - obnova kanalizačního řádu, Praha 1	Ing. Michal, Ph.D.	01/2024	PPPS	1:600 - A3
Výkres:	Číslo výkresu:	Stav:	DIO - 01	
DIO - 1. etapa - Mezibranská	B	62	01.	



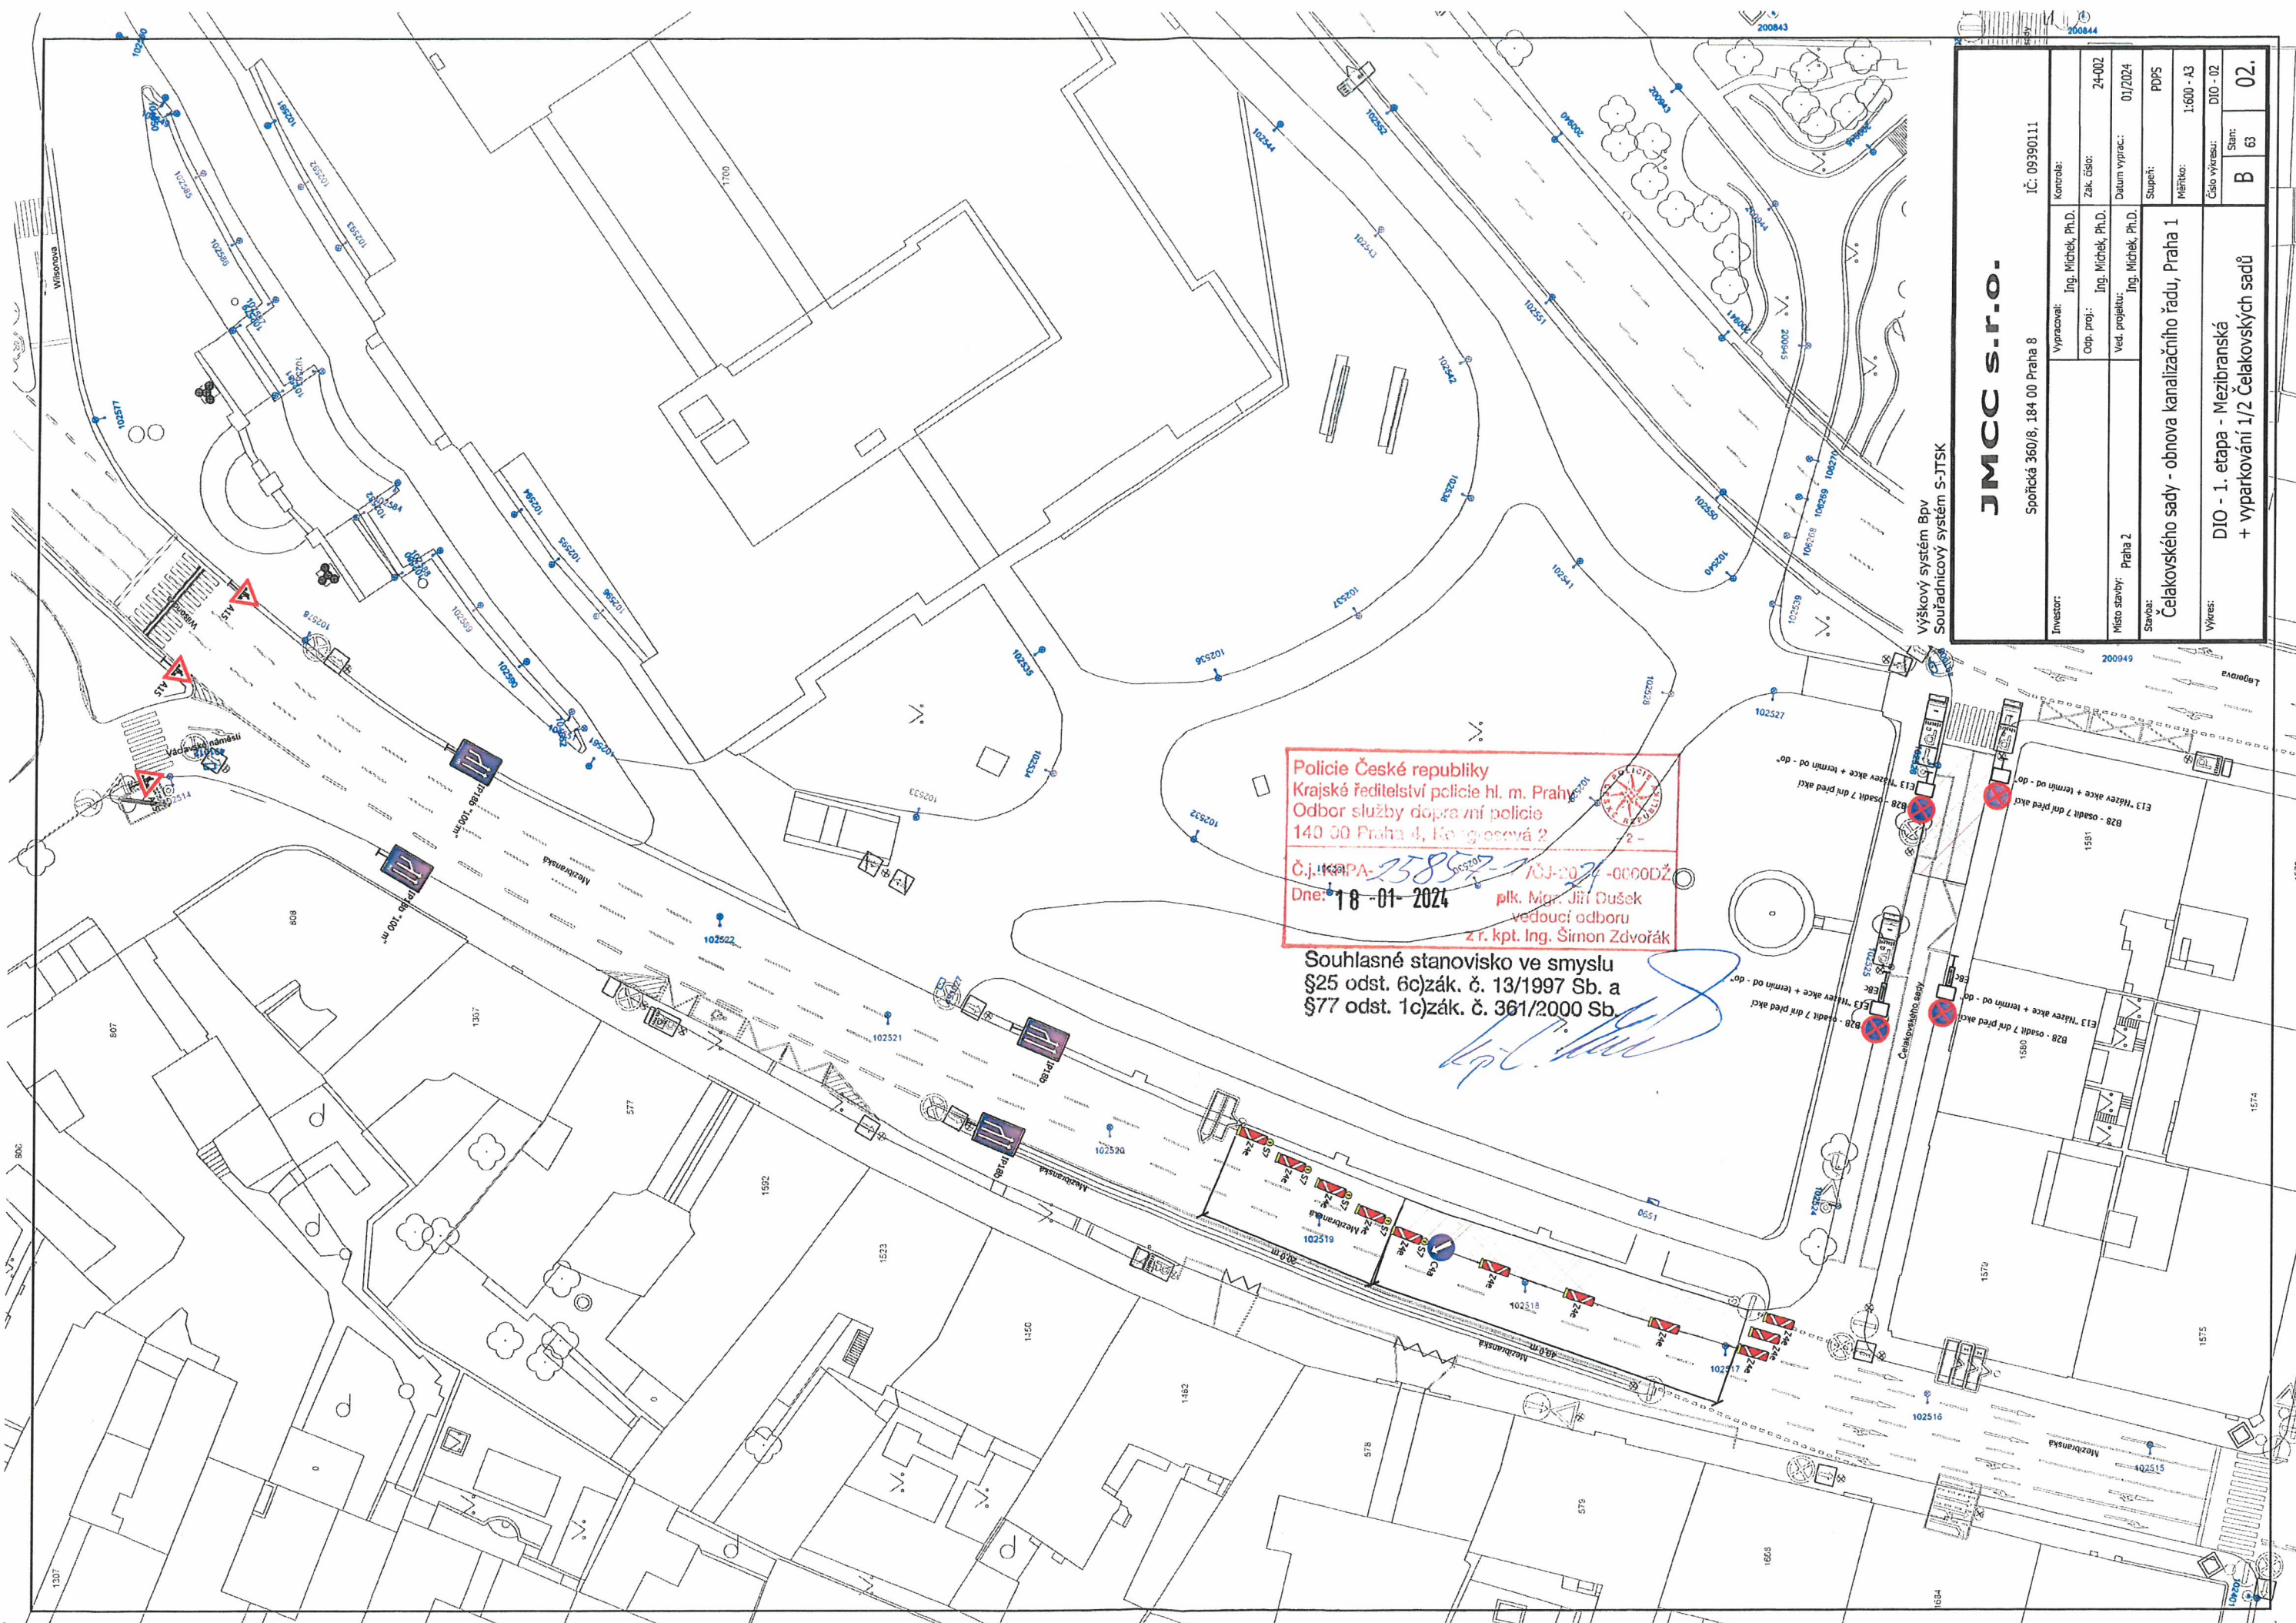

Policie České republiky  
 Krajské ředitelství policie hl. m. Prahy  
 Odbor služby dopravní policie  
 140 00 Praha 4, Ke Kongresové 2  
 Č.j. MPA-25852-13J-0024-00002  
 Dne: 18-01-2024 plk. Mgr. Jiří Dušek  
 vedoucí odboru  
 z.r. kpt. Ing. Šimon Zdvorač

Souhlasné stanovisko ve smyslu  
 §25 odst. 6)c)zák. č. 13/1997 Sb. a  
 §77 odst. 1)c)zák. č. 361/2000 Sb.

*[Handwritten signature]*

Výškový systém Bpv  
 Souřadnicový systém S-JTSK

<b>JMCC S.r.o.</b>		IČ: 09390111	
Spořička 360/8, 184 00 Praha 8		Kontrola: Ing. Michálek, Ph.D.	
Investor:	Vypracoval: Ing. Michálek, Ph.D.	Zák. číslo: 24-002	Datum vypsání: 01/2024
Místo stavby: Praha 2	Obj. proj.: Ing. Michálek, Ph.D.	Stupeň: PDPS	Měřítko: 1:600 - A3
Stavba: Čelakovského sady - obnova kanalizačního řádu, Praha 1	Ved. projektur: Ing. Michálek, Ph.D.	Číslo výkresu: D10 - 02	Stav: B
Výkres: D10 - 1. etapa - Mezibranská + vyparkování 1/2 Čelakovských sadů			Stran: 63
			02.