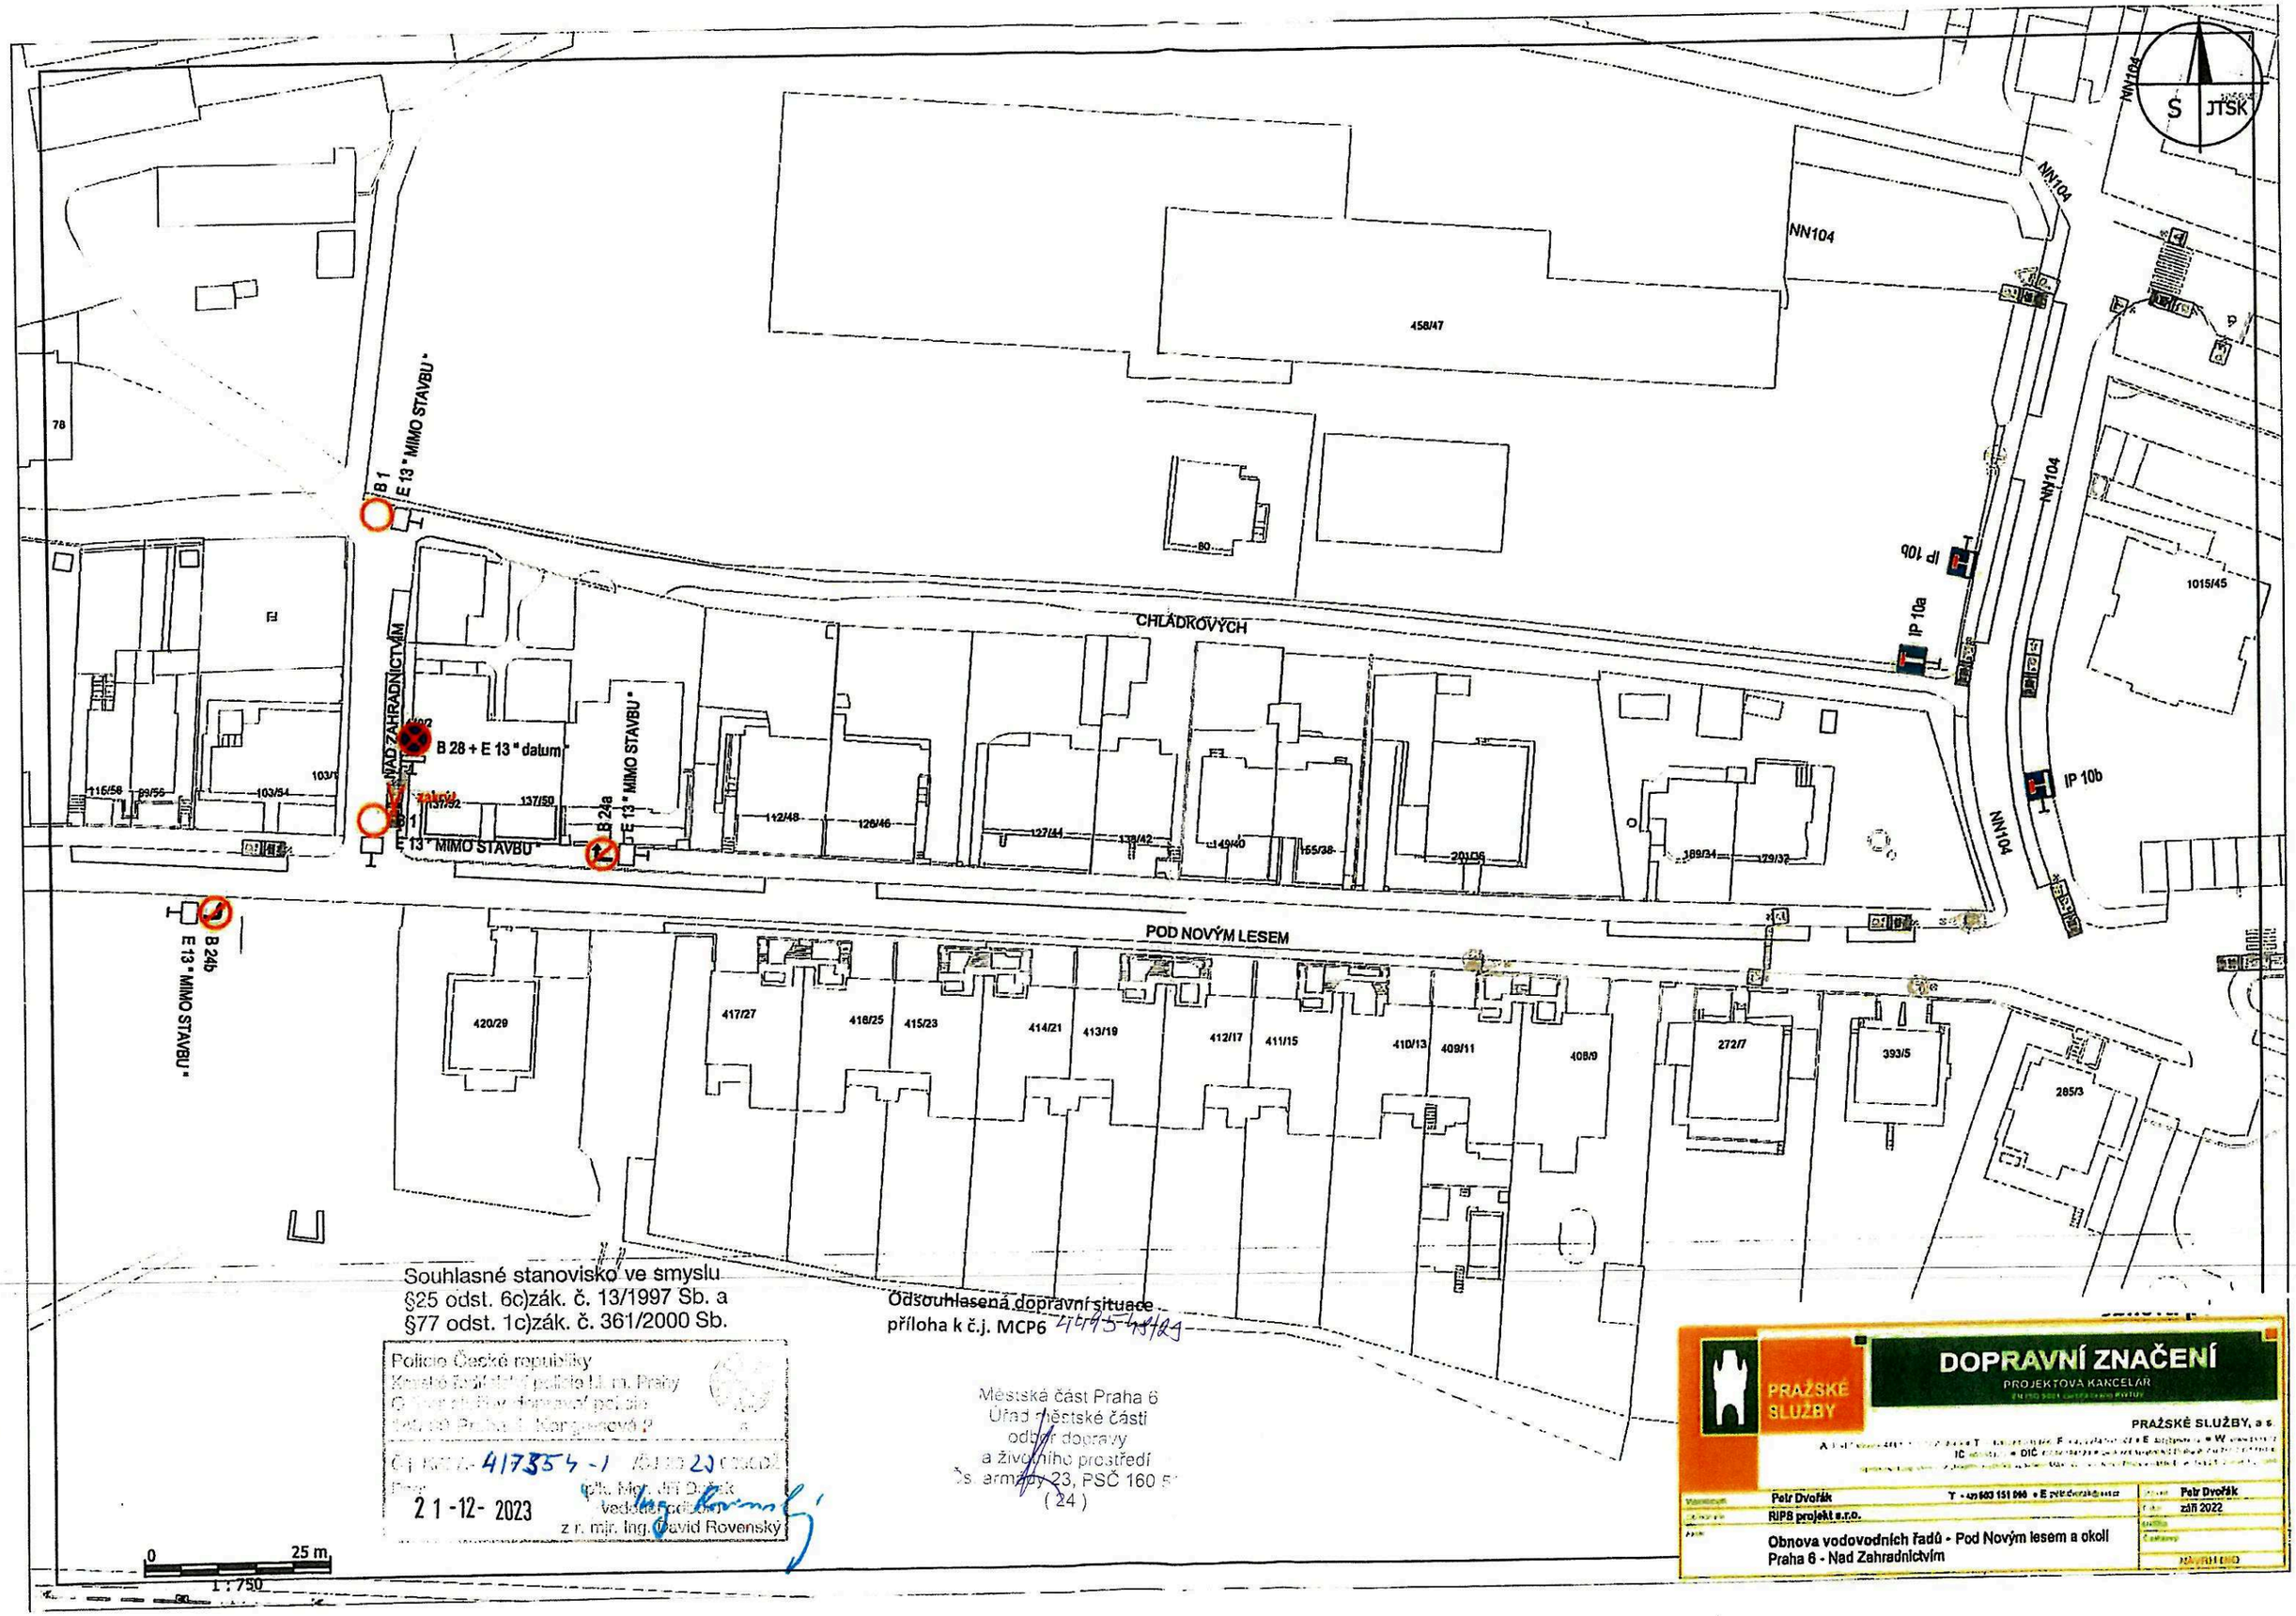

Souhlasné stanovisko ve smyslu
§25 odst. 6c)zák. č. 13/1997 Sb. a
§77 odst. 1c)zák. č. 361/2000 Sb.

Policie České republiky
Krajské ředitelství policie hl. m. Prahy
Odbor služby dopravní policie
tř. Sokolovská 2, Praha 1 - Karlín

Č.j. KRPA-417354-1/ČJ-2023-0000D2
Praha 21-12-2023

npk. Mgr. Jiří Dvořák
vedoucí oddělení
z.r. mjr. Ing. David Rovenský

Odsouhlasená dopravní situace
příloha k č.j. MCP6 211895-43424

Městská část Praha 6
Úřad městské části
odbor dopravy
a životního prostředí
Čs. armády 23, PSČ 160 52
(24)

PRAŽSKÉ SLUŽBY

DOPRAVNÍ ZNAČENÍ
PROJEKTOVÁ KANCELÁŘ

PRAŽSKÉ SLUŽBY, a.s.

Vypracoval:	Petr Dvořák	T: +420 603 151 060	Petr Dvořák
Zodpovídá:	RIPS projekt s.r.o.		září 2022
Akce:	Obnova vodovodních řadů - Pod Novým lesem a okolí Praha 6 - Nad Zahradnictvím		Stavební úpravy NÁVRH DIO