




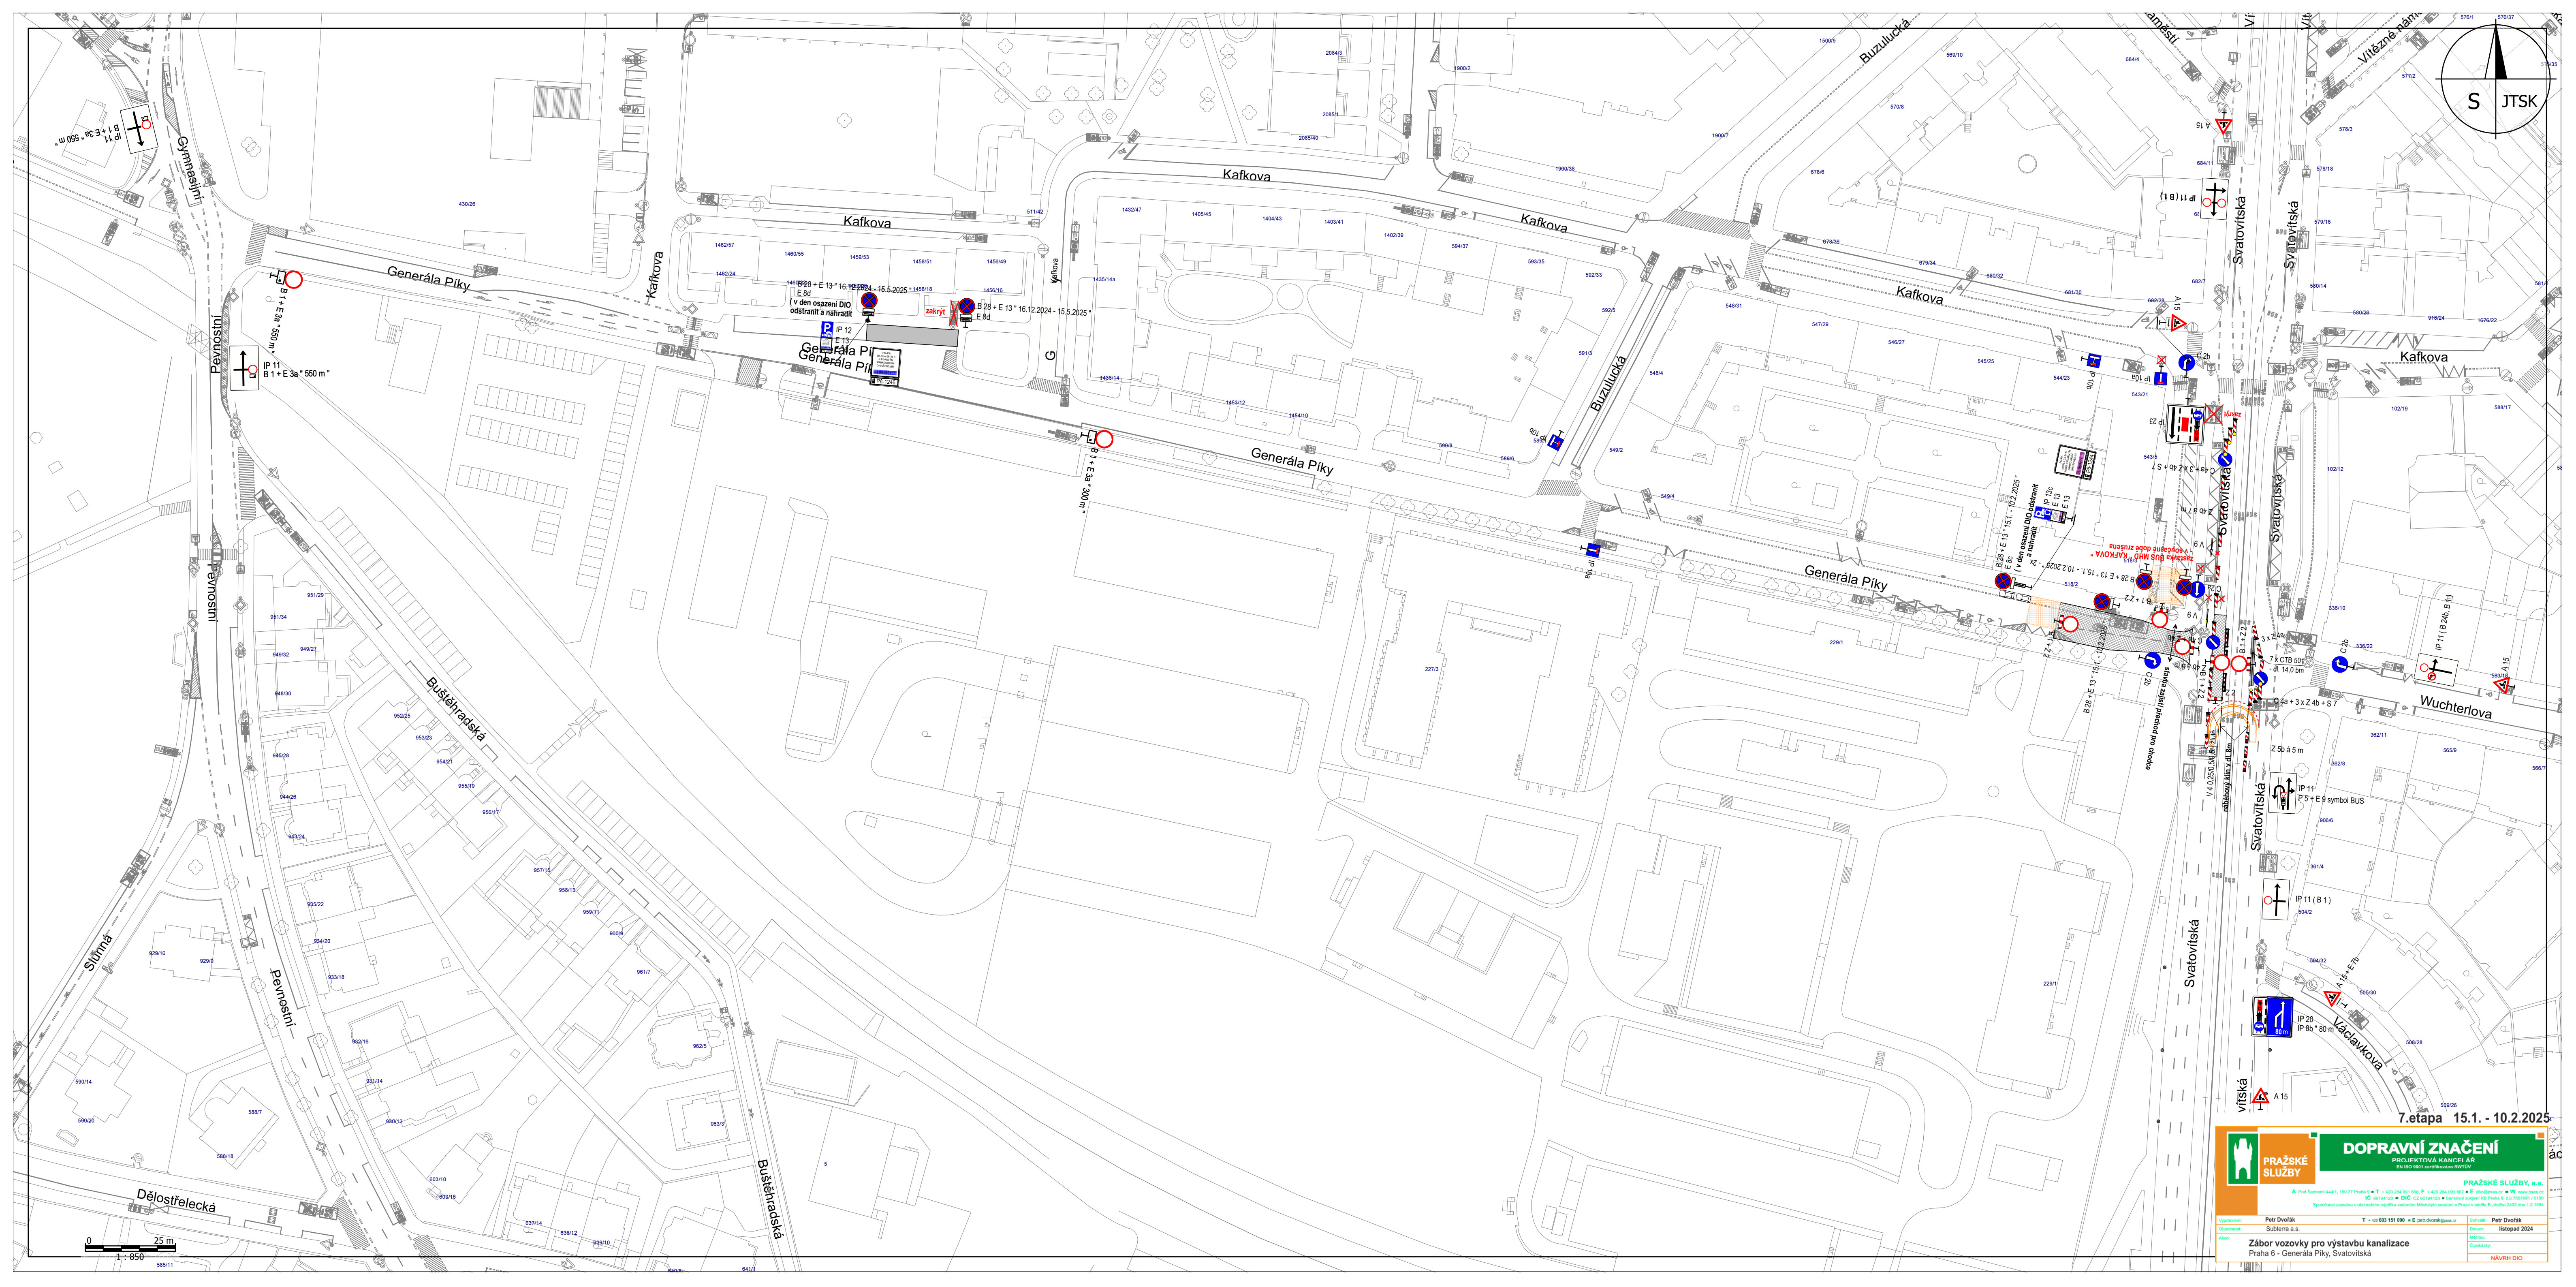

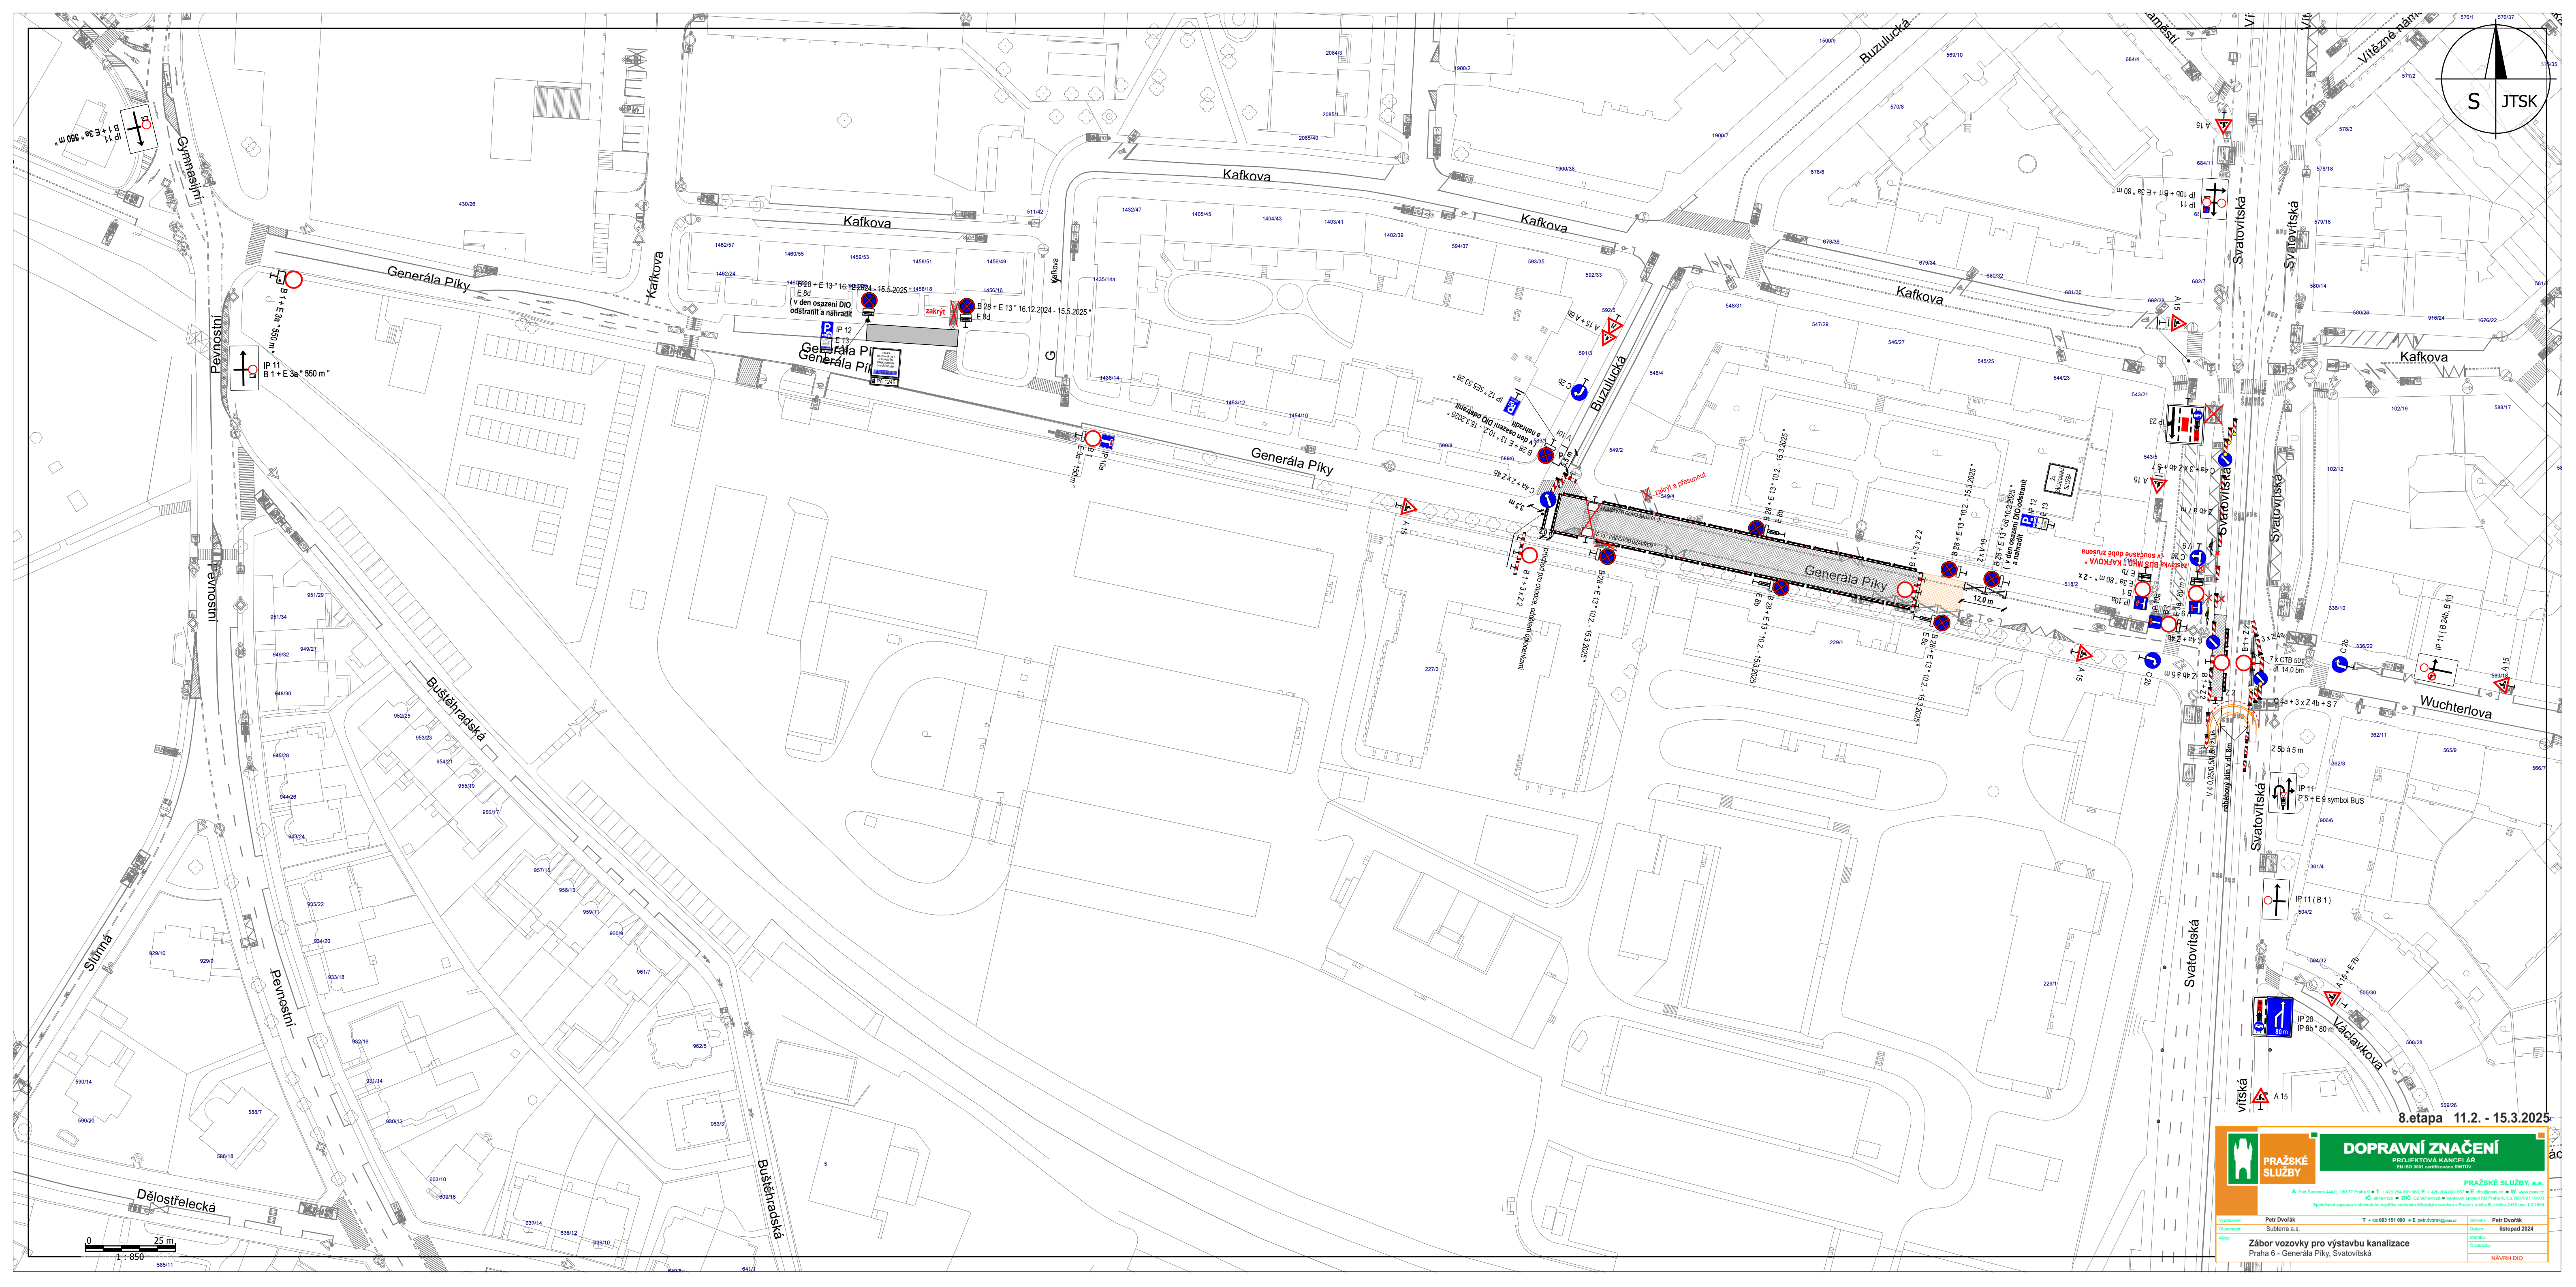

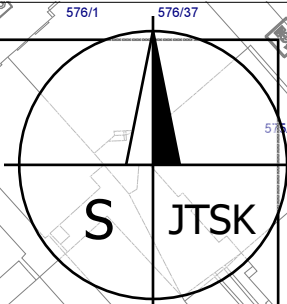

0 25 m
1:850

9. etapa 16.3. - 15.4.2025

PRAŽSKÉ SLUŽBY



DOPRAVNÍ ZNAČENÍ
PROJEKTOVÁ KANCELÁŘ
PROJEKTOVÁNÍ DOPRAVNÍHO ZNAČENÍ

PRÁŽSKÉ SLUŽBY, a.s.
Společnost registrována v obchodním rejstříku vedeném Městským soudem v Praze v odděle B, jednací číslo 2432/2012-12-1989

Výpracoval:	Upraveno:	Číslo:	Revize:
Petr Dvořák	Subtelma a.s.	1	1

**Zábor vozovky pro výstavbu kanalizace
Praha 6 - Generála Píky, Svatovítská**

NAVRH DIO

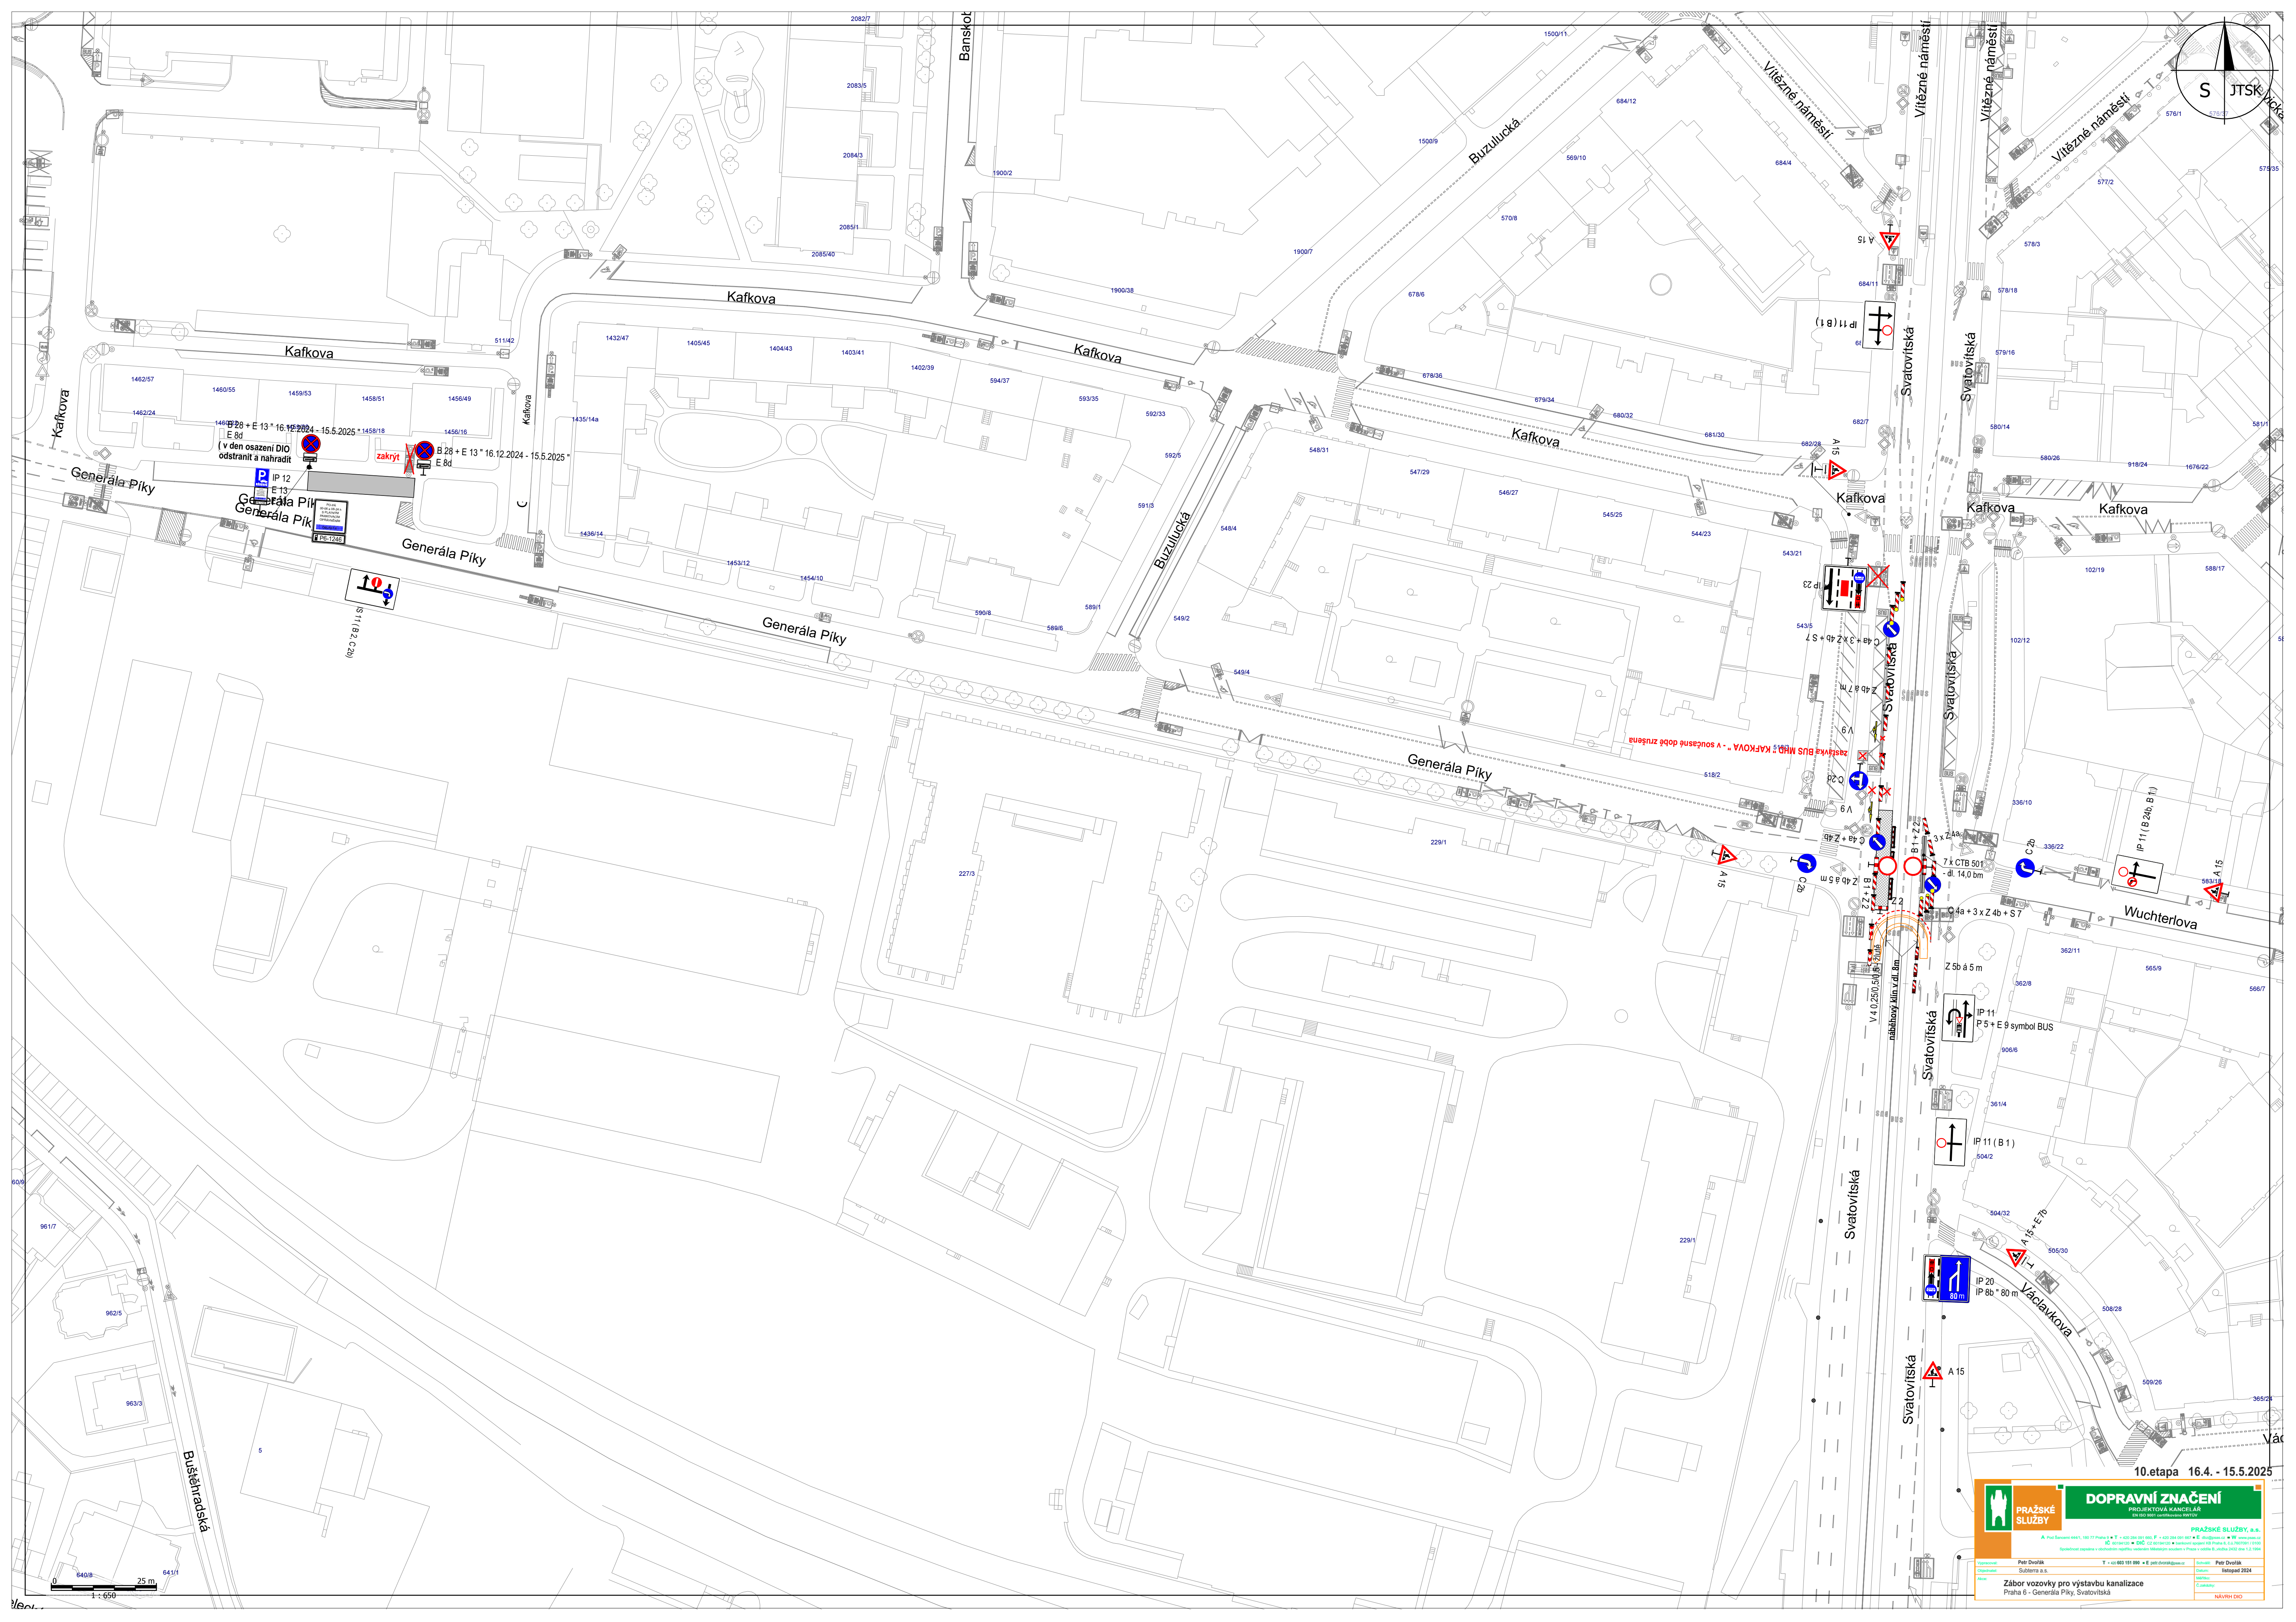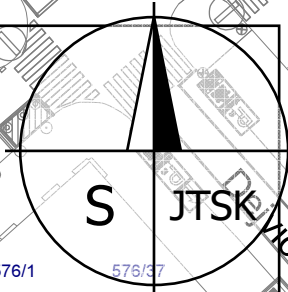

10. etapa 16.4. - 15.5.2025

PRAŽSKÉ SLUŽBY

DOPRAVNÍ ZNAČENÍ

PROJEKTOVÁ KANCELÁŘ

EN ISO 9001 certifikovaná firma

PRAŽSKÉ SLUŽBY, a.s.





Zábor vozovky pro výstavbu kanalizace

Praha 6 - Generála Píky, Svatovítská

NAVNÍ DLO