


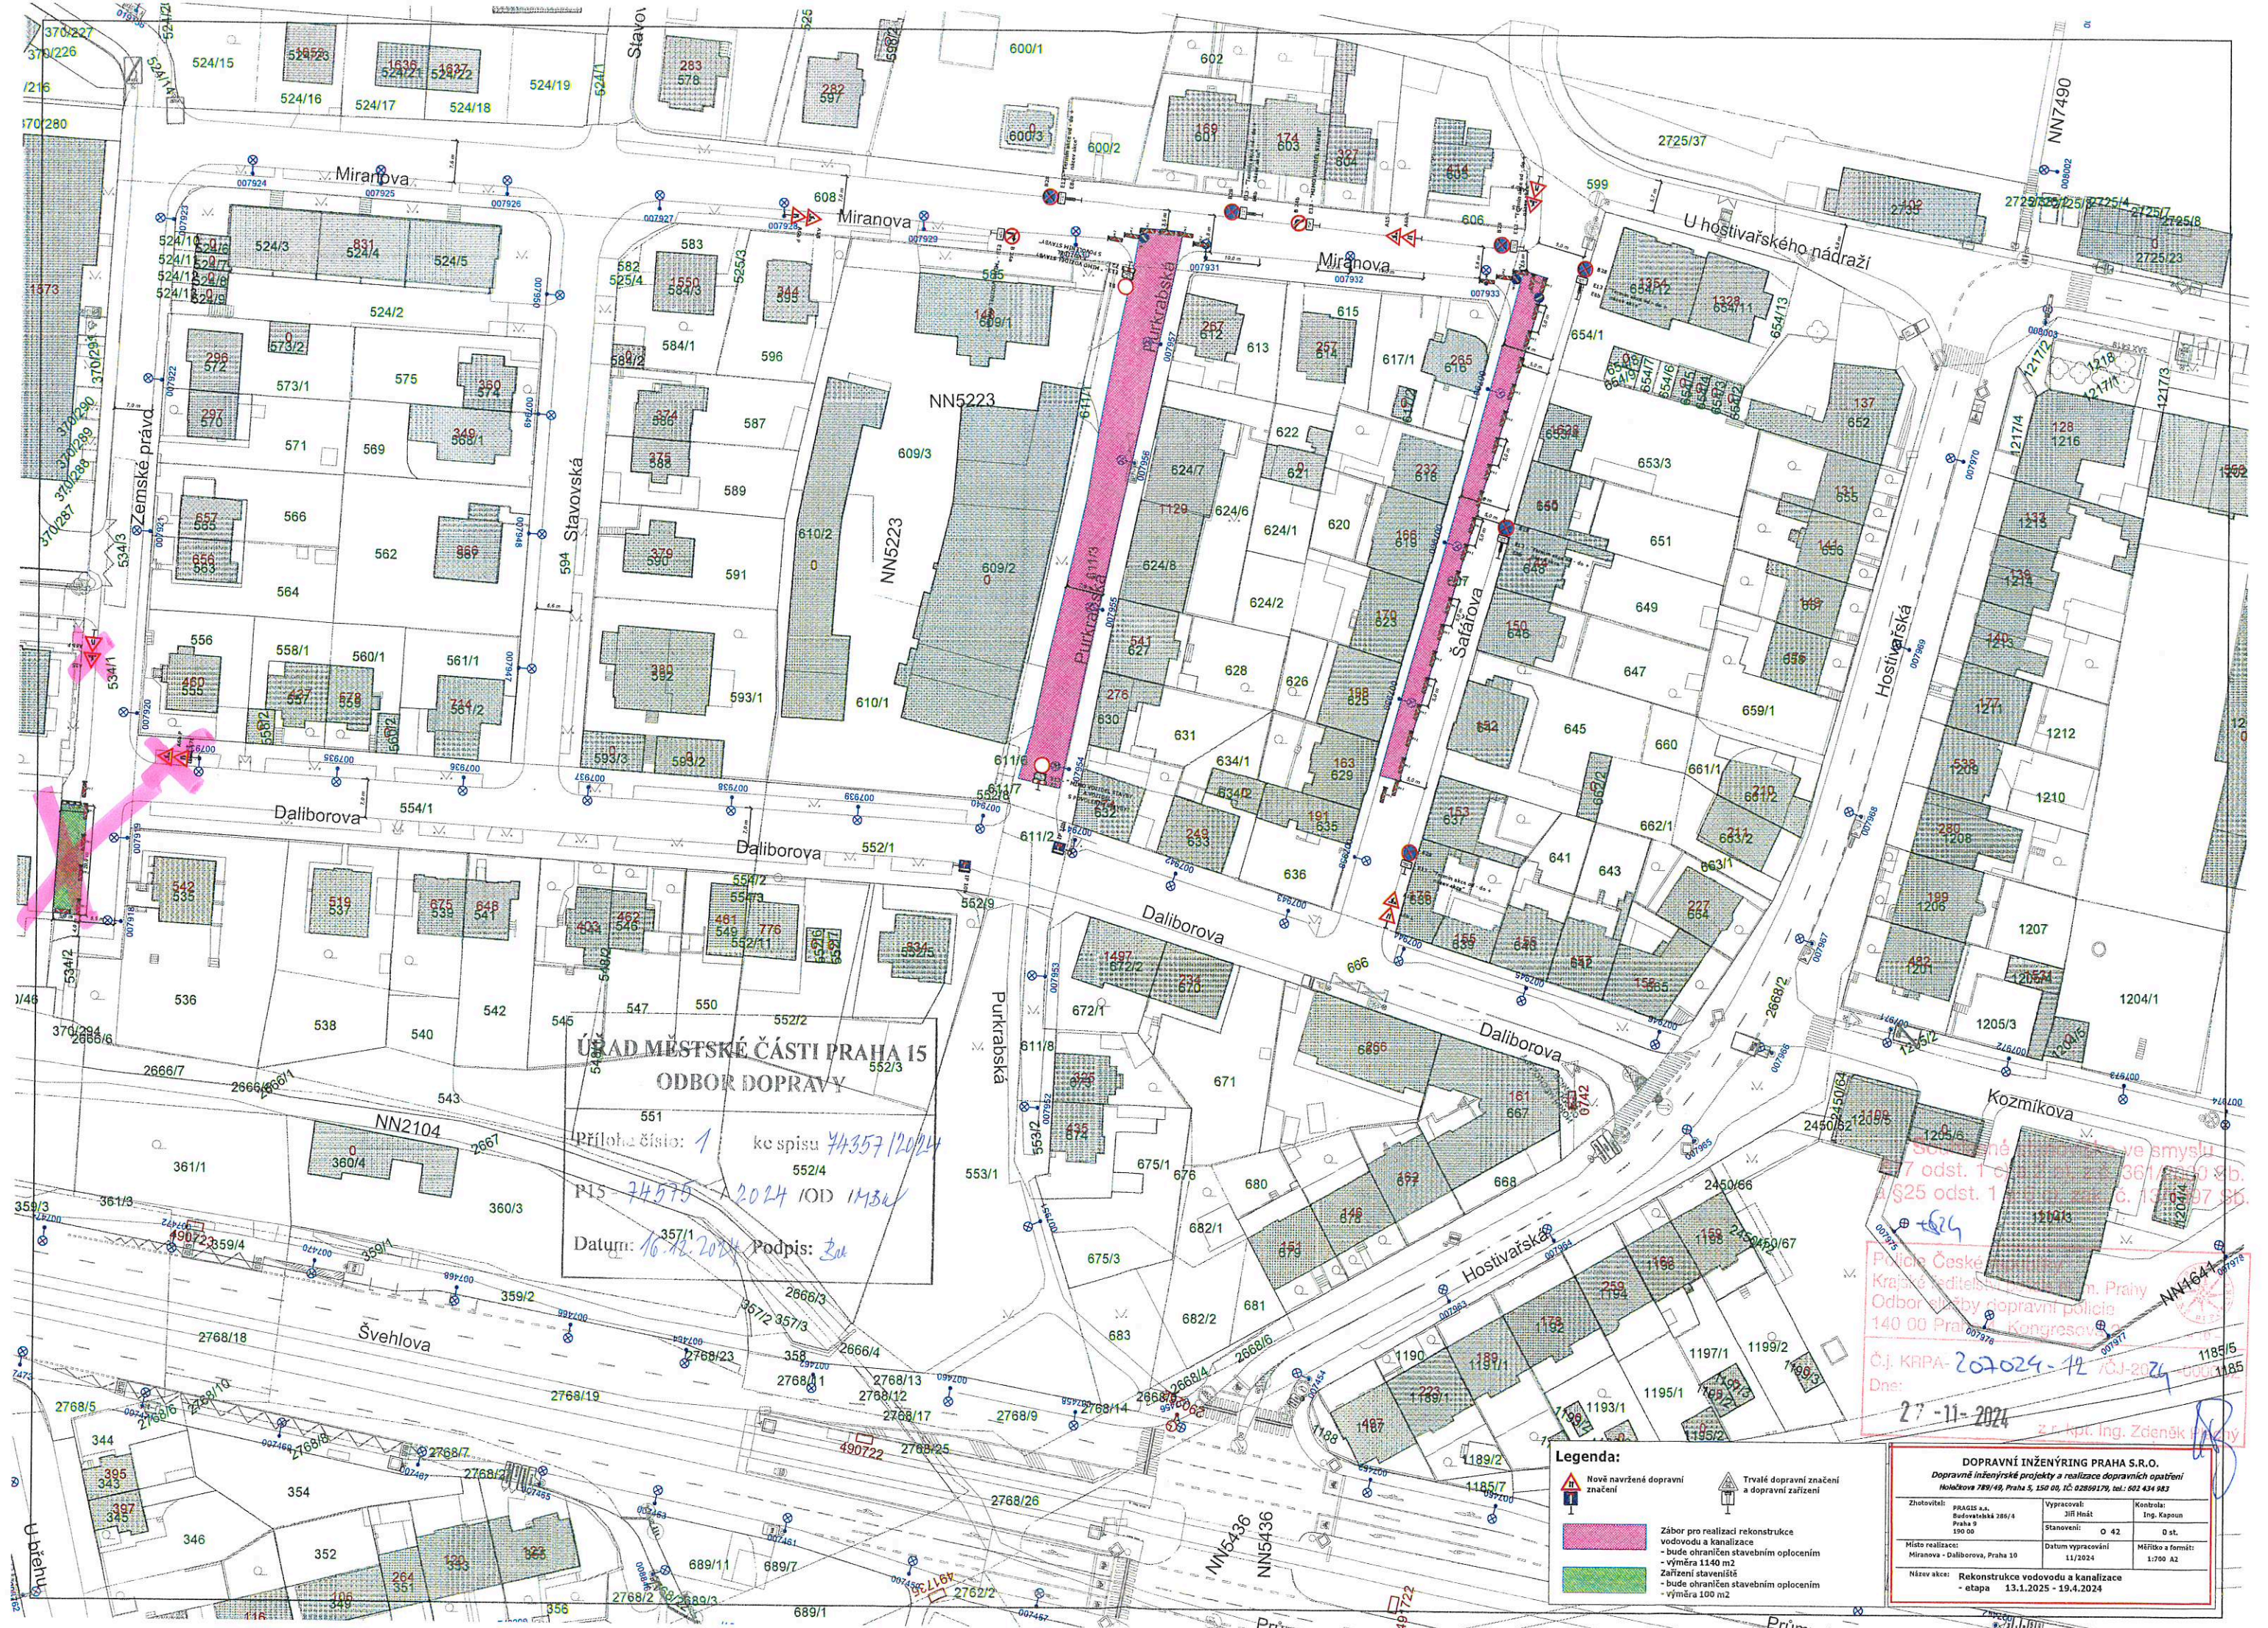


ÚŘAD MĚSTSKÉ ČÁSTI PRAHA 15
ODBOR DOPRAVY
Příloha číslo: 1 ke spisu 74357/12024
P15-74575-2024 IOD 1M36
Datum: 16.12.2024 Podpis: *[Signature]*

Se svolením Městské části Praha 15 ve smyslu § 7 odst. 1 zákona č. 183/2003 Sb. a § 25 odst. 1 zákona č. 130/1997 Sb.
Police České republiky
Krajské ředitelství policie hl.m. Prahy
Odbor služby dopravní policie
140 00 Praha 2, Kongresová 2
Č.j. KRPA-202024-12
Dne: 27.11.2024
z r. kpt. Ing. Zdeněk [Signature]

- Legenda:**
- Nově navržené dopravní značení
 - Záběr pro realizaci rekonstrukce vodovodu a kanalizace - bude ohraničen stavebním oplocením - výměra 1140 m²
 - Trvalé dopravní značení a dopravní zařízení
 - Zařízení staveniště - bude ohraničen stavebním oplocením - výměra 100 m²

DOPRAVNÍ INŽENÝRING PRAHA S.R.O.			
Dopravní inženýrské projekty a realizace dopravních opatření Holečkova 789/49, Praha 5, 150 00, IČ: 02869179, tel.: 602 434 983			
Zhotovitel: PRAGIS a.s. Bátovská 286/4 Praha 9 190 00	Vypracoval: Jiří Hrást	Kontrola: Ing. Kapoun	
	Stanovení: 0 42	0 st.	
Místo realizace: Miranova - Daliborova, Praha 10	Datum vypracování 11/2024	Měřítko a formát: 1:700 A2	
Název akce: Rekonstrukce vodovodu a kanalizace - etapa 13.1.2025 - 19.4.2024			

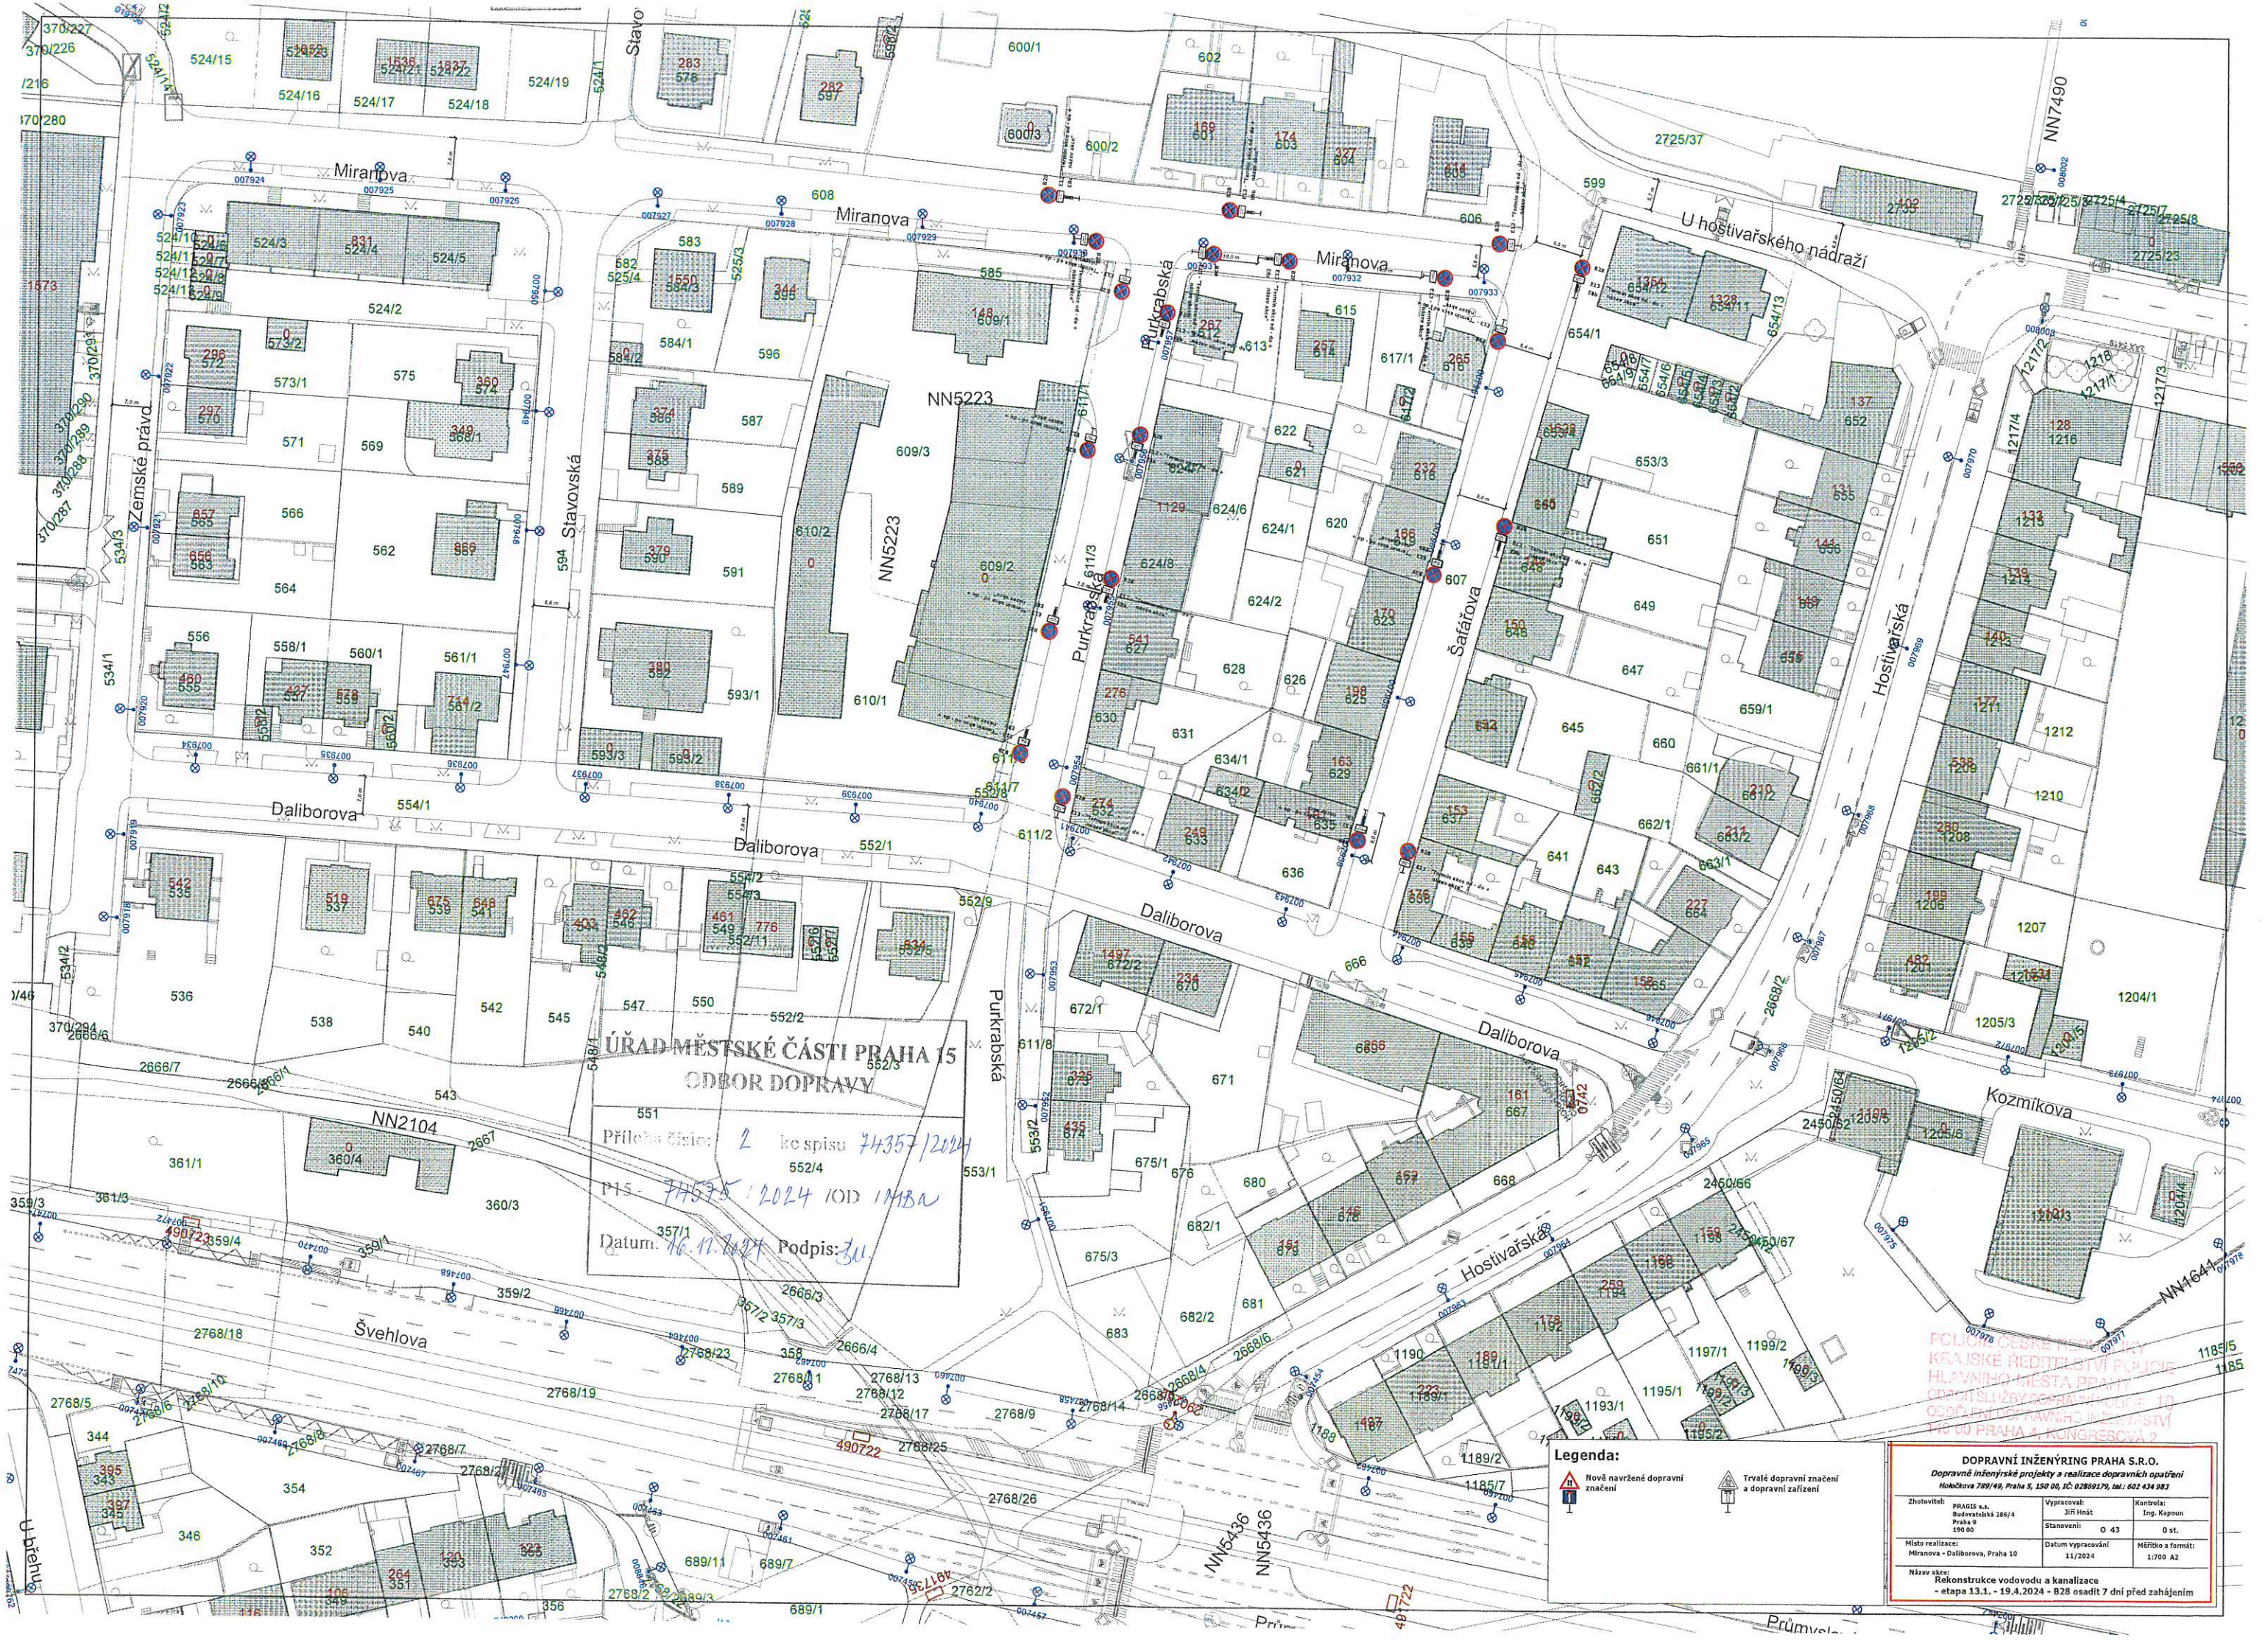

ÚŘAD MĚSTSKÉ ČÁSTI PRAHA 15
ODBOR DOPRAVY

Příloha číslo: 2 ke spisu 74357/2024
P15 - 74575/2024 IOD IMBA
Datum: 16.11.2024 Podpis: 3U

Legenda:

- Nově navržené dopravní značení
- Trvalé dopravní značení a dopravní zařízení

DOPRAVNÍ INŽENÝRING PRAHA S.R.O.			
Dopravní inženýrské projekty a realizace dopravních opatření			
Holečkova 789/49, Praha 5, 150 00, IČ: 02869179, tel.: 602 434 983			
Zhotovitel:	PRAGIS s.r.o. Budovatelská 286/4 Praha 9 190 00	Vypracoval:	Jiří Háša
Místo realizace:	Miranova - Daliborova, Praha 10	Stanovení:	0 43
Datum vypracování:		Měřitko a formát:	
11/2024		1:700 A2	
Název akce:			
Rekonstrukce vodovodu a kanalizace			
- etapa 13.1. - 19.4.2024 - B28 osadit 7 dní před zahájením			