


E4.2 - zábor v ul. Natanaelka - OVŘ

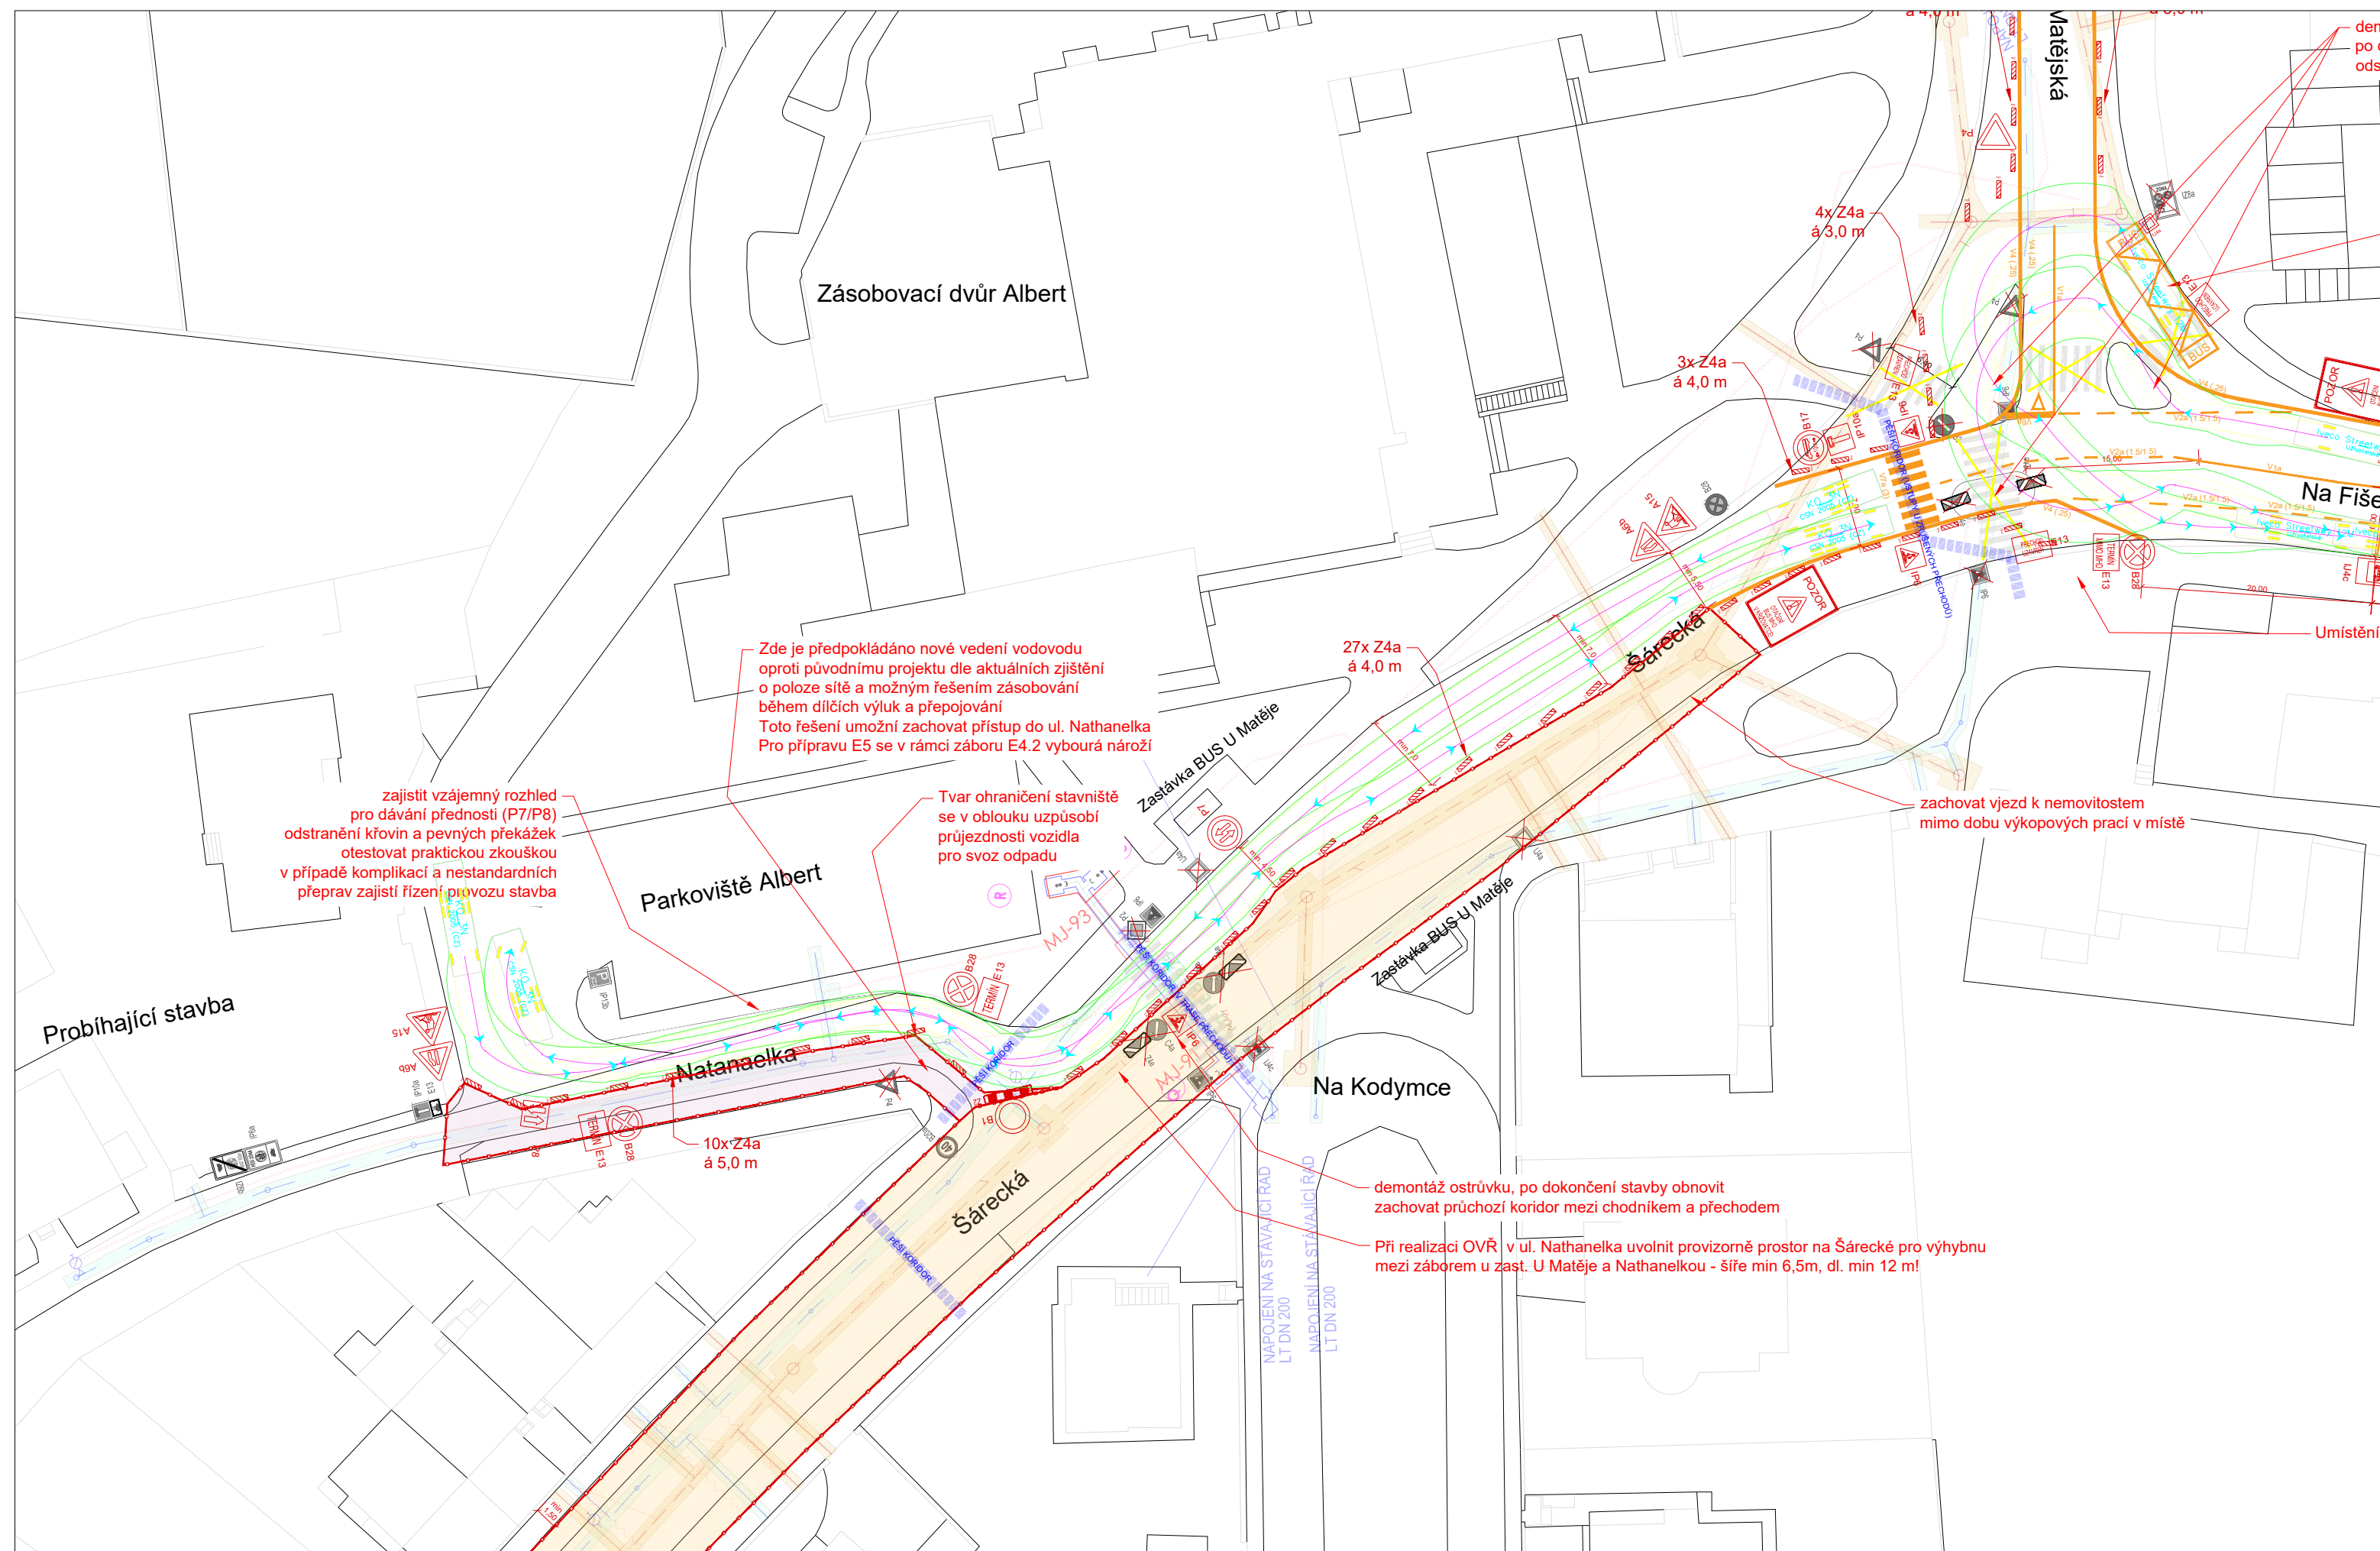

Etapla 4 - část E4.2

Uzavírka ul. Šárecká mezi Na Pískách a Nathanelka vč. omezení v ul. Natanaelka

Kompletní uzavírka ulice pro veškerý provoz, chodníky a přístupy do nemovitostí zůstávají zachovány.

Pro nezbytný přístup k nemovitostem může stavba povolit po dohodě vjezd do staveniště za předpokladu pohybu mimo oblast výkopu (vzhledem k vedení kanalizace středem vozovky není možné výkop bezpečně objíždět).

Objízdná trasa je stanovena ulicemi Na Pískách - Evropská - Jugoslávských partyzánů - Zelená - Na Štáhlavce.

Rezidenční oblast mezi ulicemi Šárecká a Na Štáhlovce je po projednání s ÚMČ Praha 6 chráněna proti tranzitní dopravě zónou Zákazu vjezdu pro motorová vozidla mimo nezbytnou dopravní obsluhu nemovitostí uvnitř zóny. Ze sídliště Baba je tak možné jet pouze směr Zelená. Přístup k provozovněm obchodů z ulice Natanaelka je (byť s lokálními omezeními) zachován - pro realizaci OVR je zabráněna část profilu ul. Nathanaelka, provoz zachován v režimu P7/P8.

Vedení MHD je upraveno - viz návazné opatření DPP. Autobusy se otáčejí v zast. Špitálka a v křižovatce Šárecká x Matějská s přesunutou náhradní zastávkou U Matěje.

Předpoklad realizace etapy cca 2 týdny po období celkové etapy 4 (02-05/2025).

Značky B28+E13 budou instalovány min. 7 kalendářních dní před zahájením prací, resp. uzavírkou PK.

Detaily IP22



IP22


LEGENDA

STÁVAJÍCÍ SDZ

PŘECHODNÁ MÍSTNÍ ÚPRAVA SDZ

PŘECHODNÁ MÍSTNÍ ÚPRAVA RUŠENÉ DZ

PŘECHODNÁ MÍSTNÍ ÚPRAVA V DZ

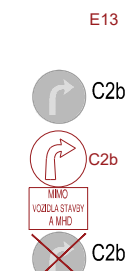

SOUŘADNICOVÝ SYSTÉM: S - JTSK

VÝŠKOVÝ SYSTÉM: BALT-PV

 DIPRO, spol. s r.o. [®] Dopravní a inženýrské projekty, projektová, inženýrská a konzultační kancelář Modřanská 11 / 1387, 143 00 Praha 4 IČO 48592722	
Investor:	Vypracoval: Martin Kubát Odp. proj.: Ing. Políči, Ph.D.
PRAŽSKÁ VODOHOSPODÁŘSKÁ SPOLEČNOST, a.s. EVROPSKÁ 866/67, PRAHA 6 - 160 00	Kontrola: Ing. Zrzavý Zak. číslo: 24-095-16
Místo stavby: PRAHA 6	Ved. projektu: Martin Kubát Datum vyprac.: 01/2025
Stavba: Rekonstrukce kanalizace, ul. Šárecká, P6 I. etapa; č. akce 1/1/K81/01	Stupeň: TP, stanovení
	Měřítko: 1:500
Výkres: Dopravně inženýrské opatření Etapa 4 - Šárecká (E4.2)	Číslo výkresu: D.3