




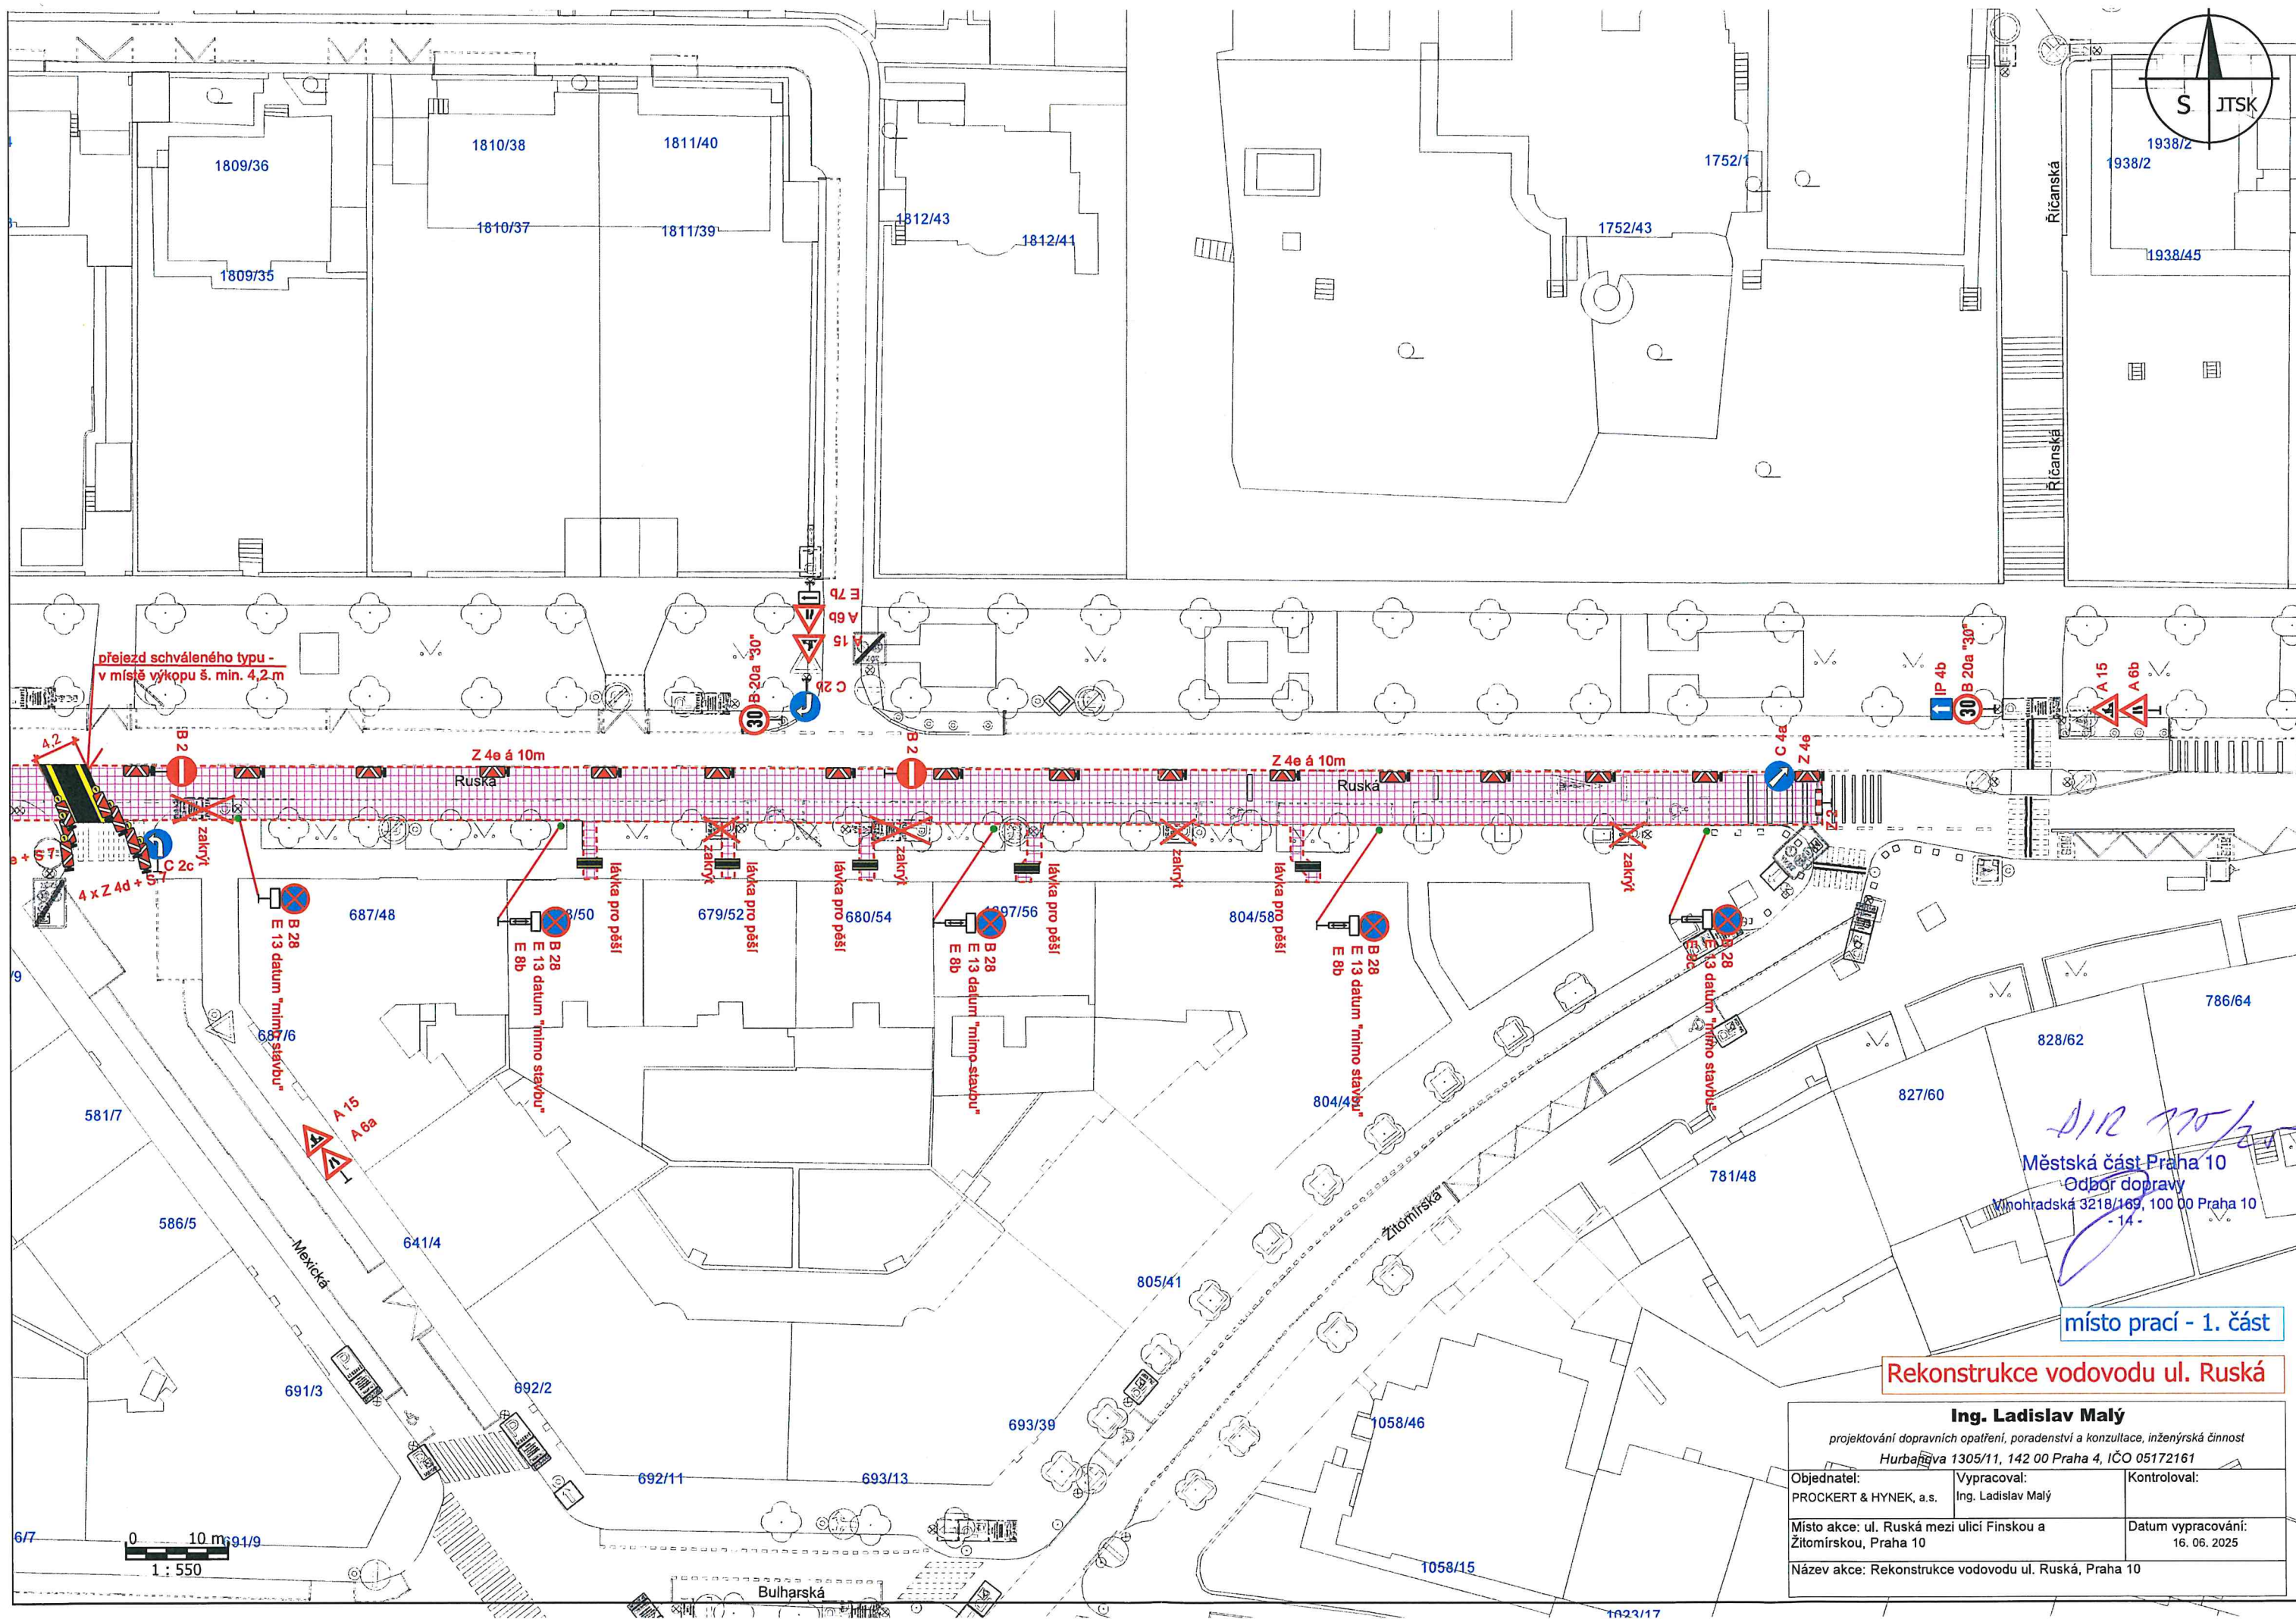

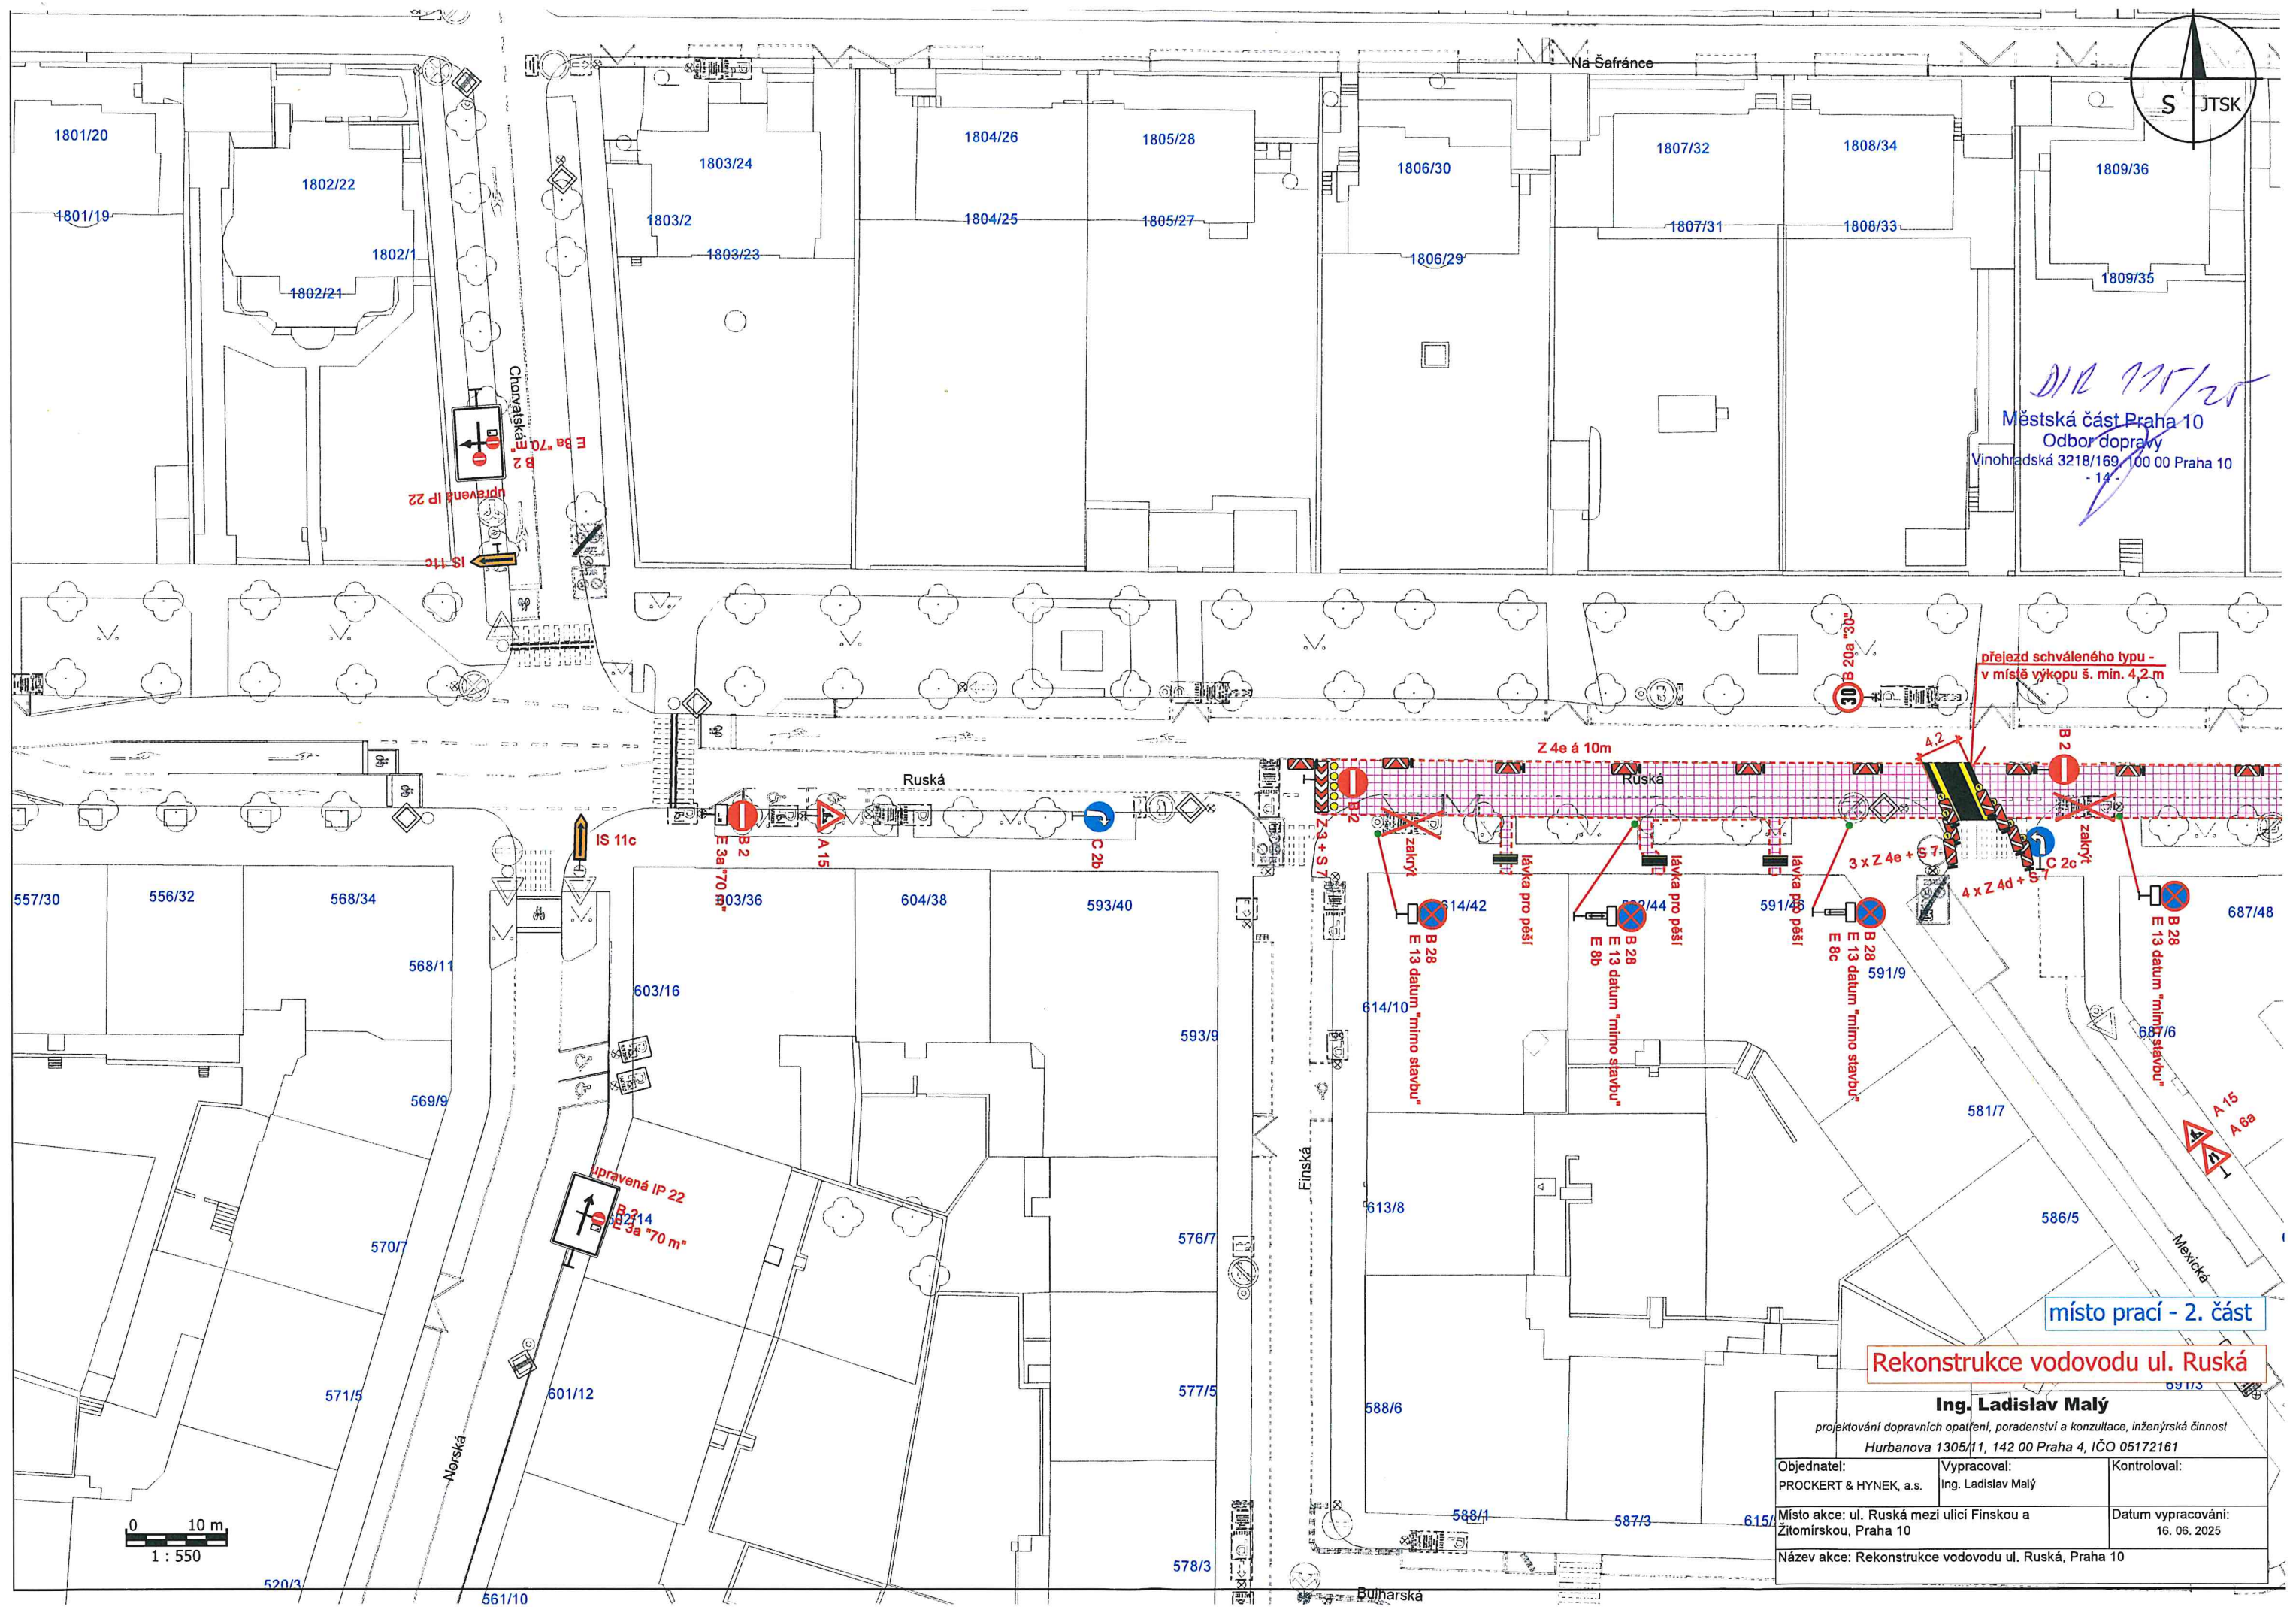

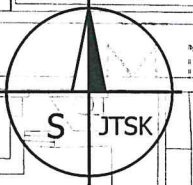

11/12 11/25
Městská část Praha 10
Odbor dopravy
Vinohradská 3218/169, 100 00 Praha 10
- 14 -

přelez schváleného typu -
v místě výkopu š. min. 4,2 m

vlečná křivka vozidla pro odvoz odpadu

místo prací - 2. část


Rekonstrukce vodovodu ul. Ruská

Ing. Ladislav Malý

projektování dopravních opatření, poradenství a konzultace, inženýrská činnost
Hurbanova 1305/11, 142 00 Praha 4, IČO 05172161

Objednatel: PROCKERT & HYNEK, a.s.	Vypracoval: Ing. Ladislav Malý	Kontroloval:
Místo akce: ul. Ruská mezi ulicemi Finskou a Žitomířskou, Praha 10	Datum vypracování: 16. 06. 2025	
Název akce: Rekonstrukce vodovodu ul. Ruská, Praha 10		

0 10 m
1 : 550

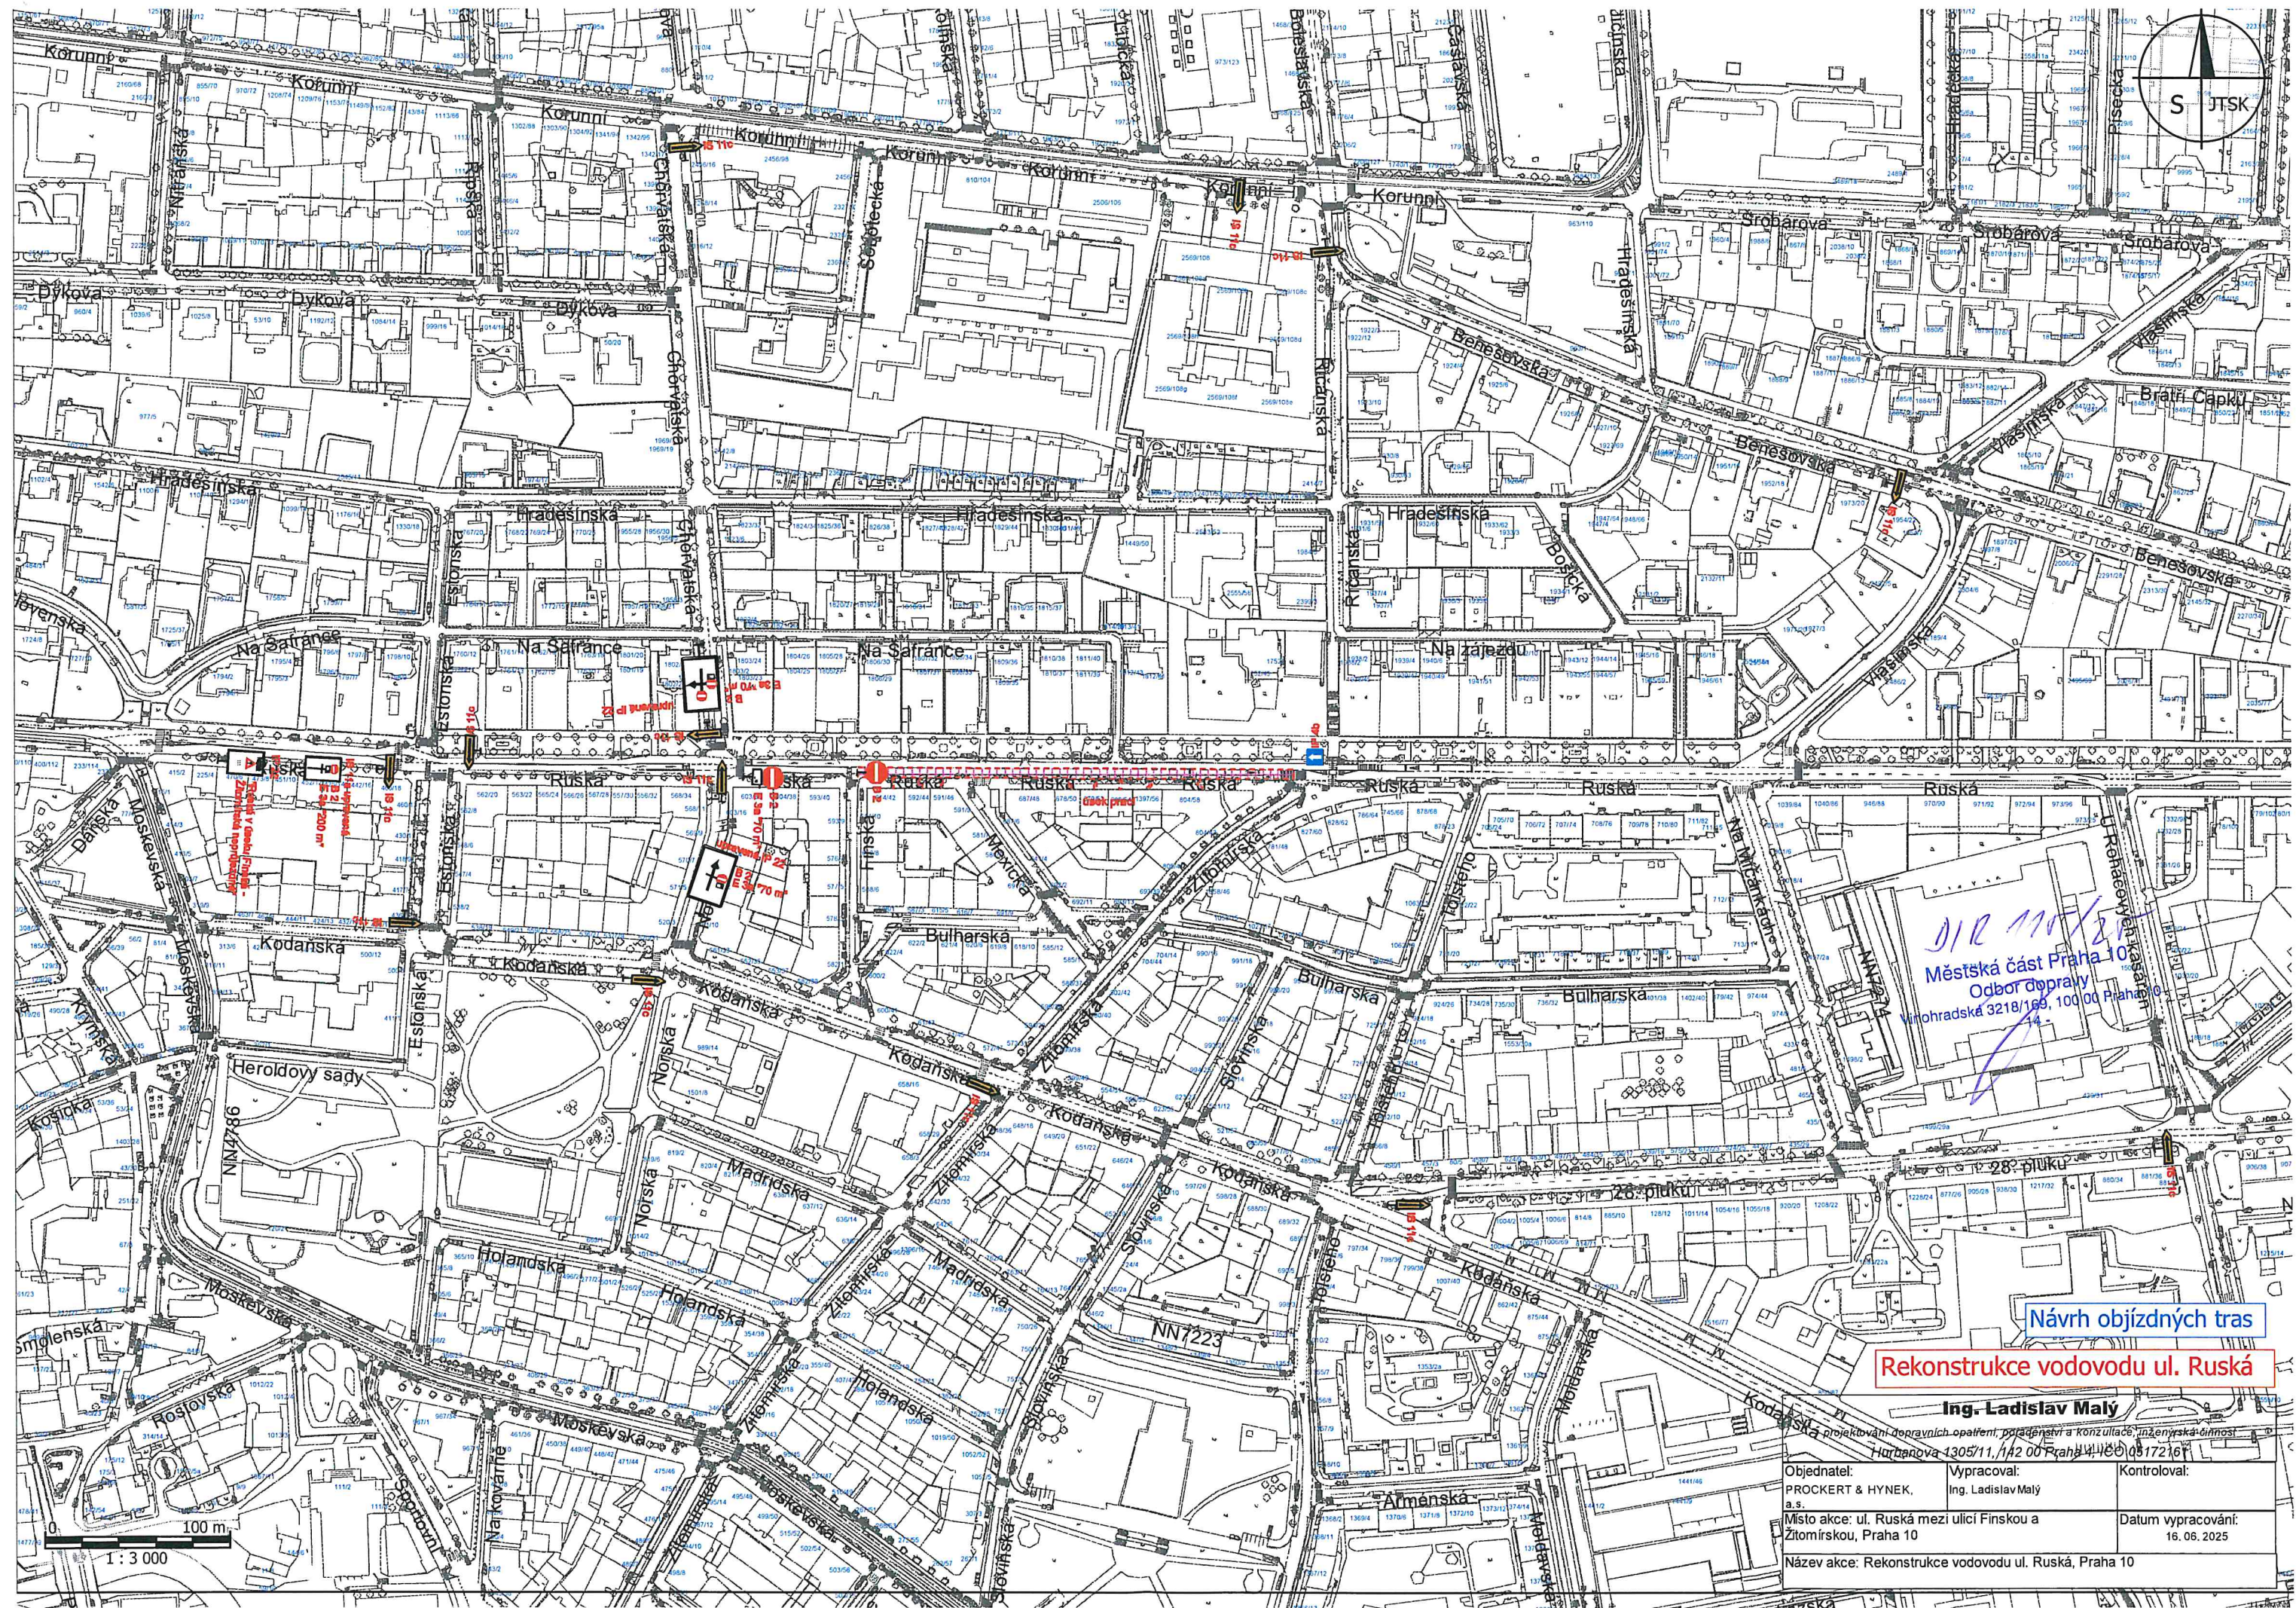

DIR 110/21
Městská část Praha 10
Odbor dopravy
Vinohradská 3218/166, 100 00 Praha 10

Návrh objízdných tras

Rekonstrukce vodovodu ul. Ruská

Ing. Ladislav Malý

projektování dopravních opatření, požadavek na konzultaci, inženýrská činnost Huráňova 1305/11, 142 00 Praha 4, IČO 08172161		
Objednatel: PROCKERT & HYNEK, a.s.	Vypracoval: Ing. Ladislav Malý	Kontroloval:
Místo akce: ul. Ruská mezi ulicí Finskou a Žitomířskou, Praha 10	Datum vypracování: 16. 06. 2025	
Název akce: Rekonstrukce vodovodu ul. Ruská, Praha 10		