


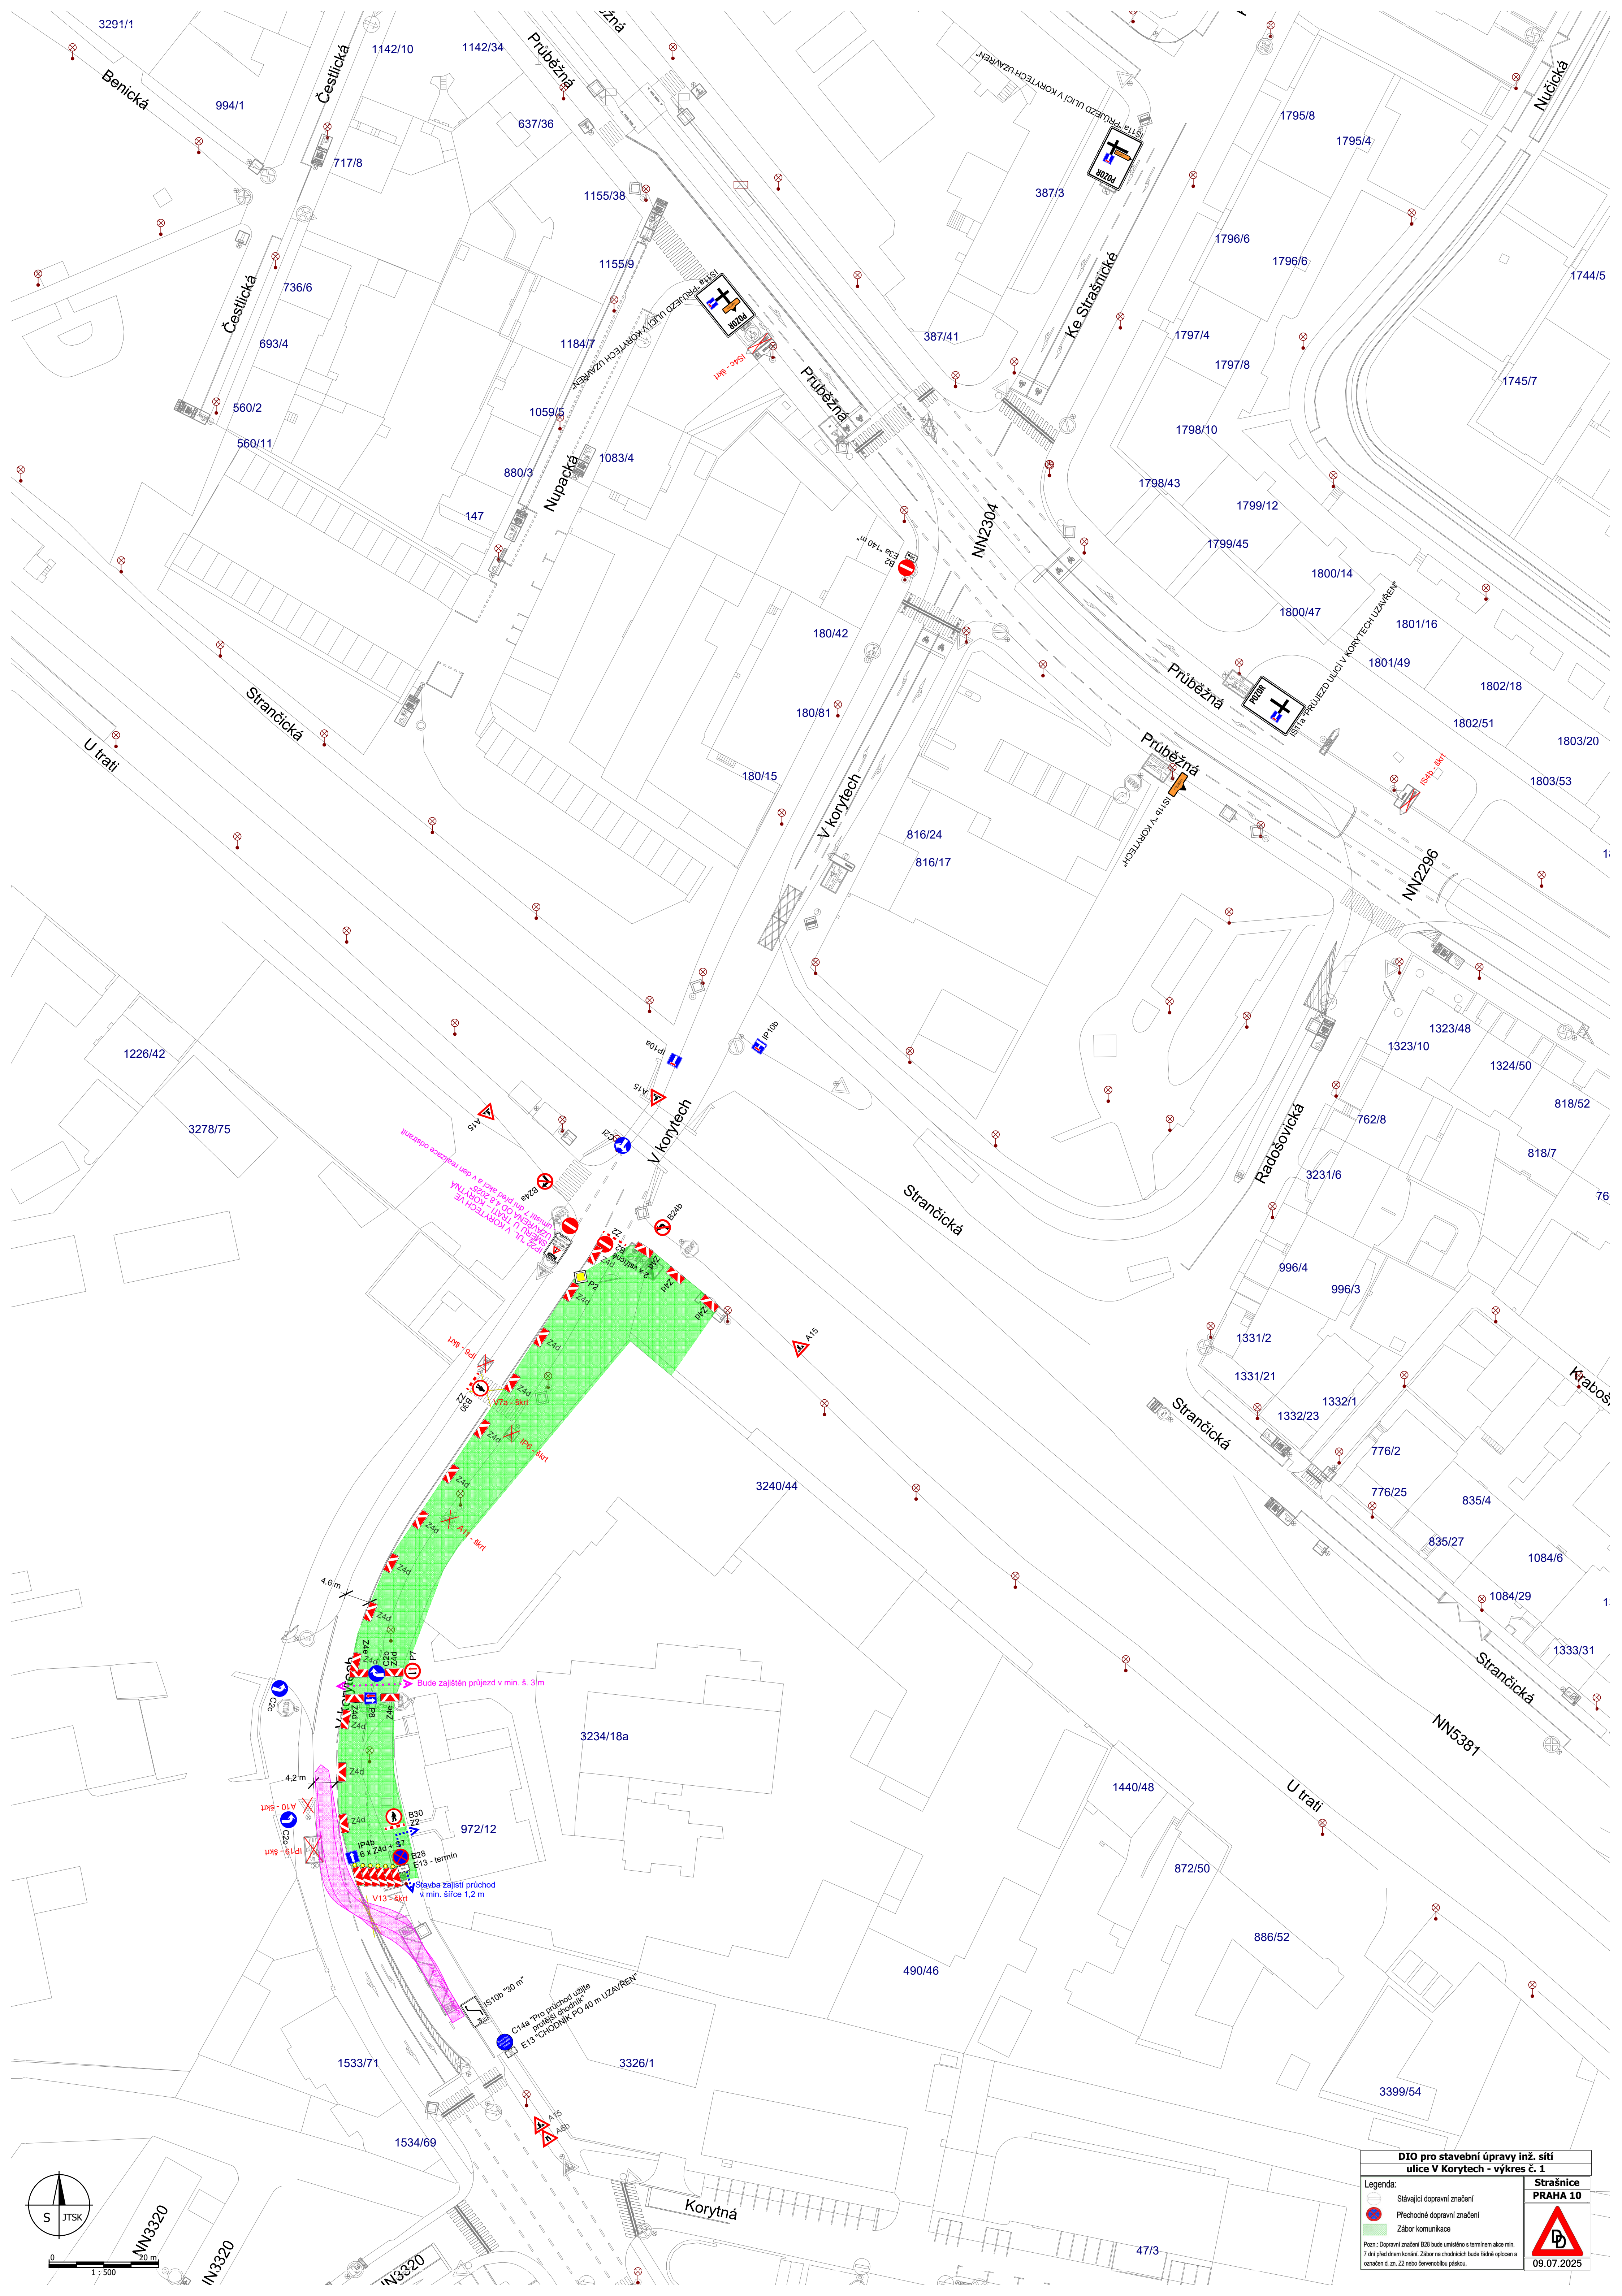

DIO pro stavební úpravy inž. sítě ulice V Korytech - výkres č. 1	
Legenda:	Stávající dopravní značení Přechodné dopravní značení Zábor komunikace
Pozn.: Dopravní značení B28 bude umístěno s termínem alce min. 7 dní před dnem konání. Zábor na chodících bude řádně oplocen a označen d. zn. Z2 nebo faremobilu páskou.	
Strašnice PRAHA 10	 09.07.2025