



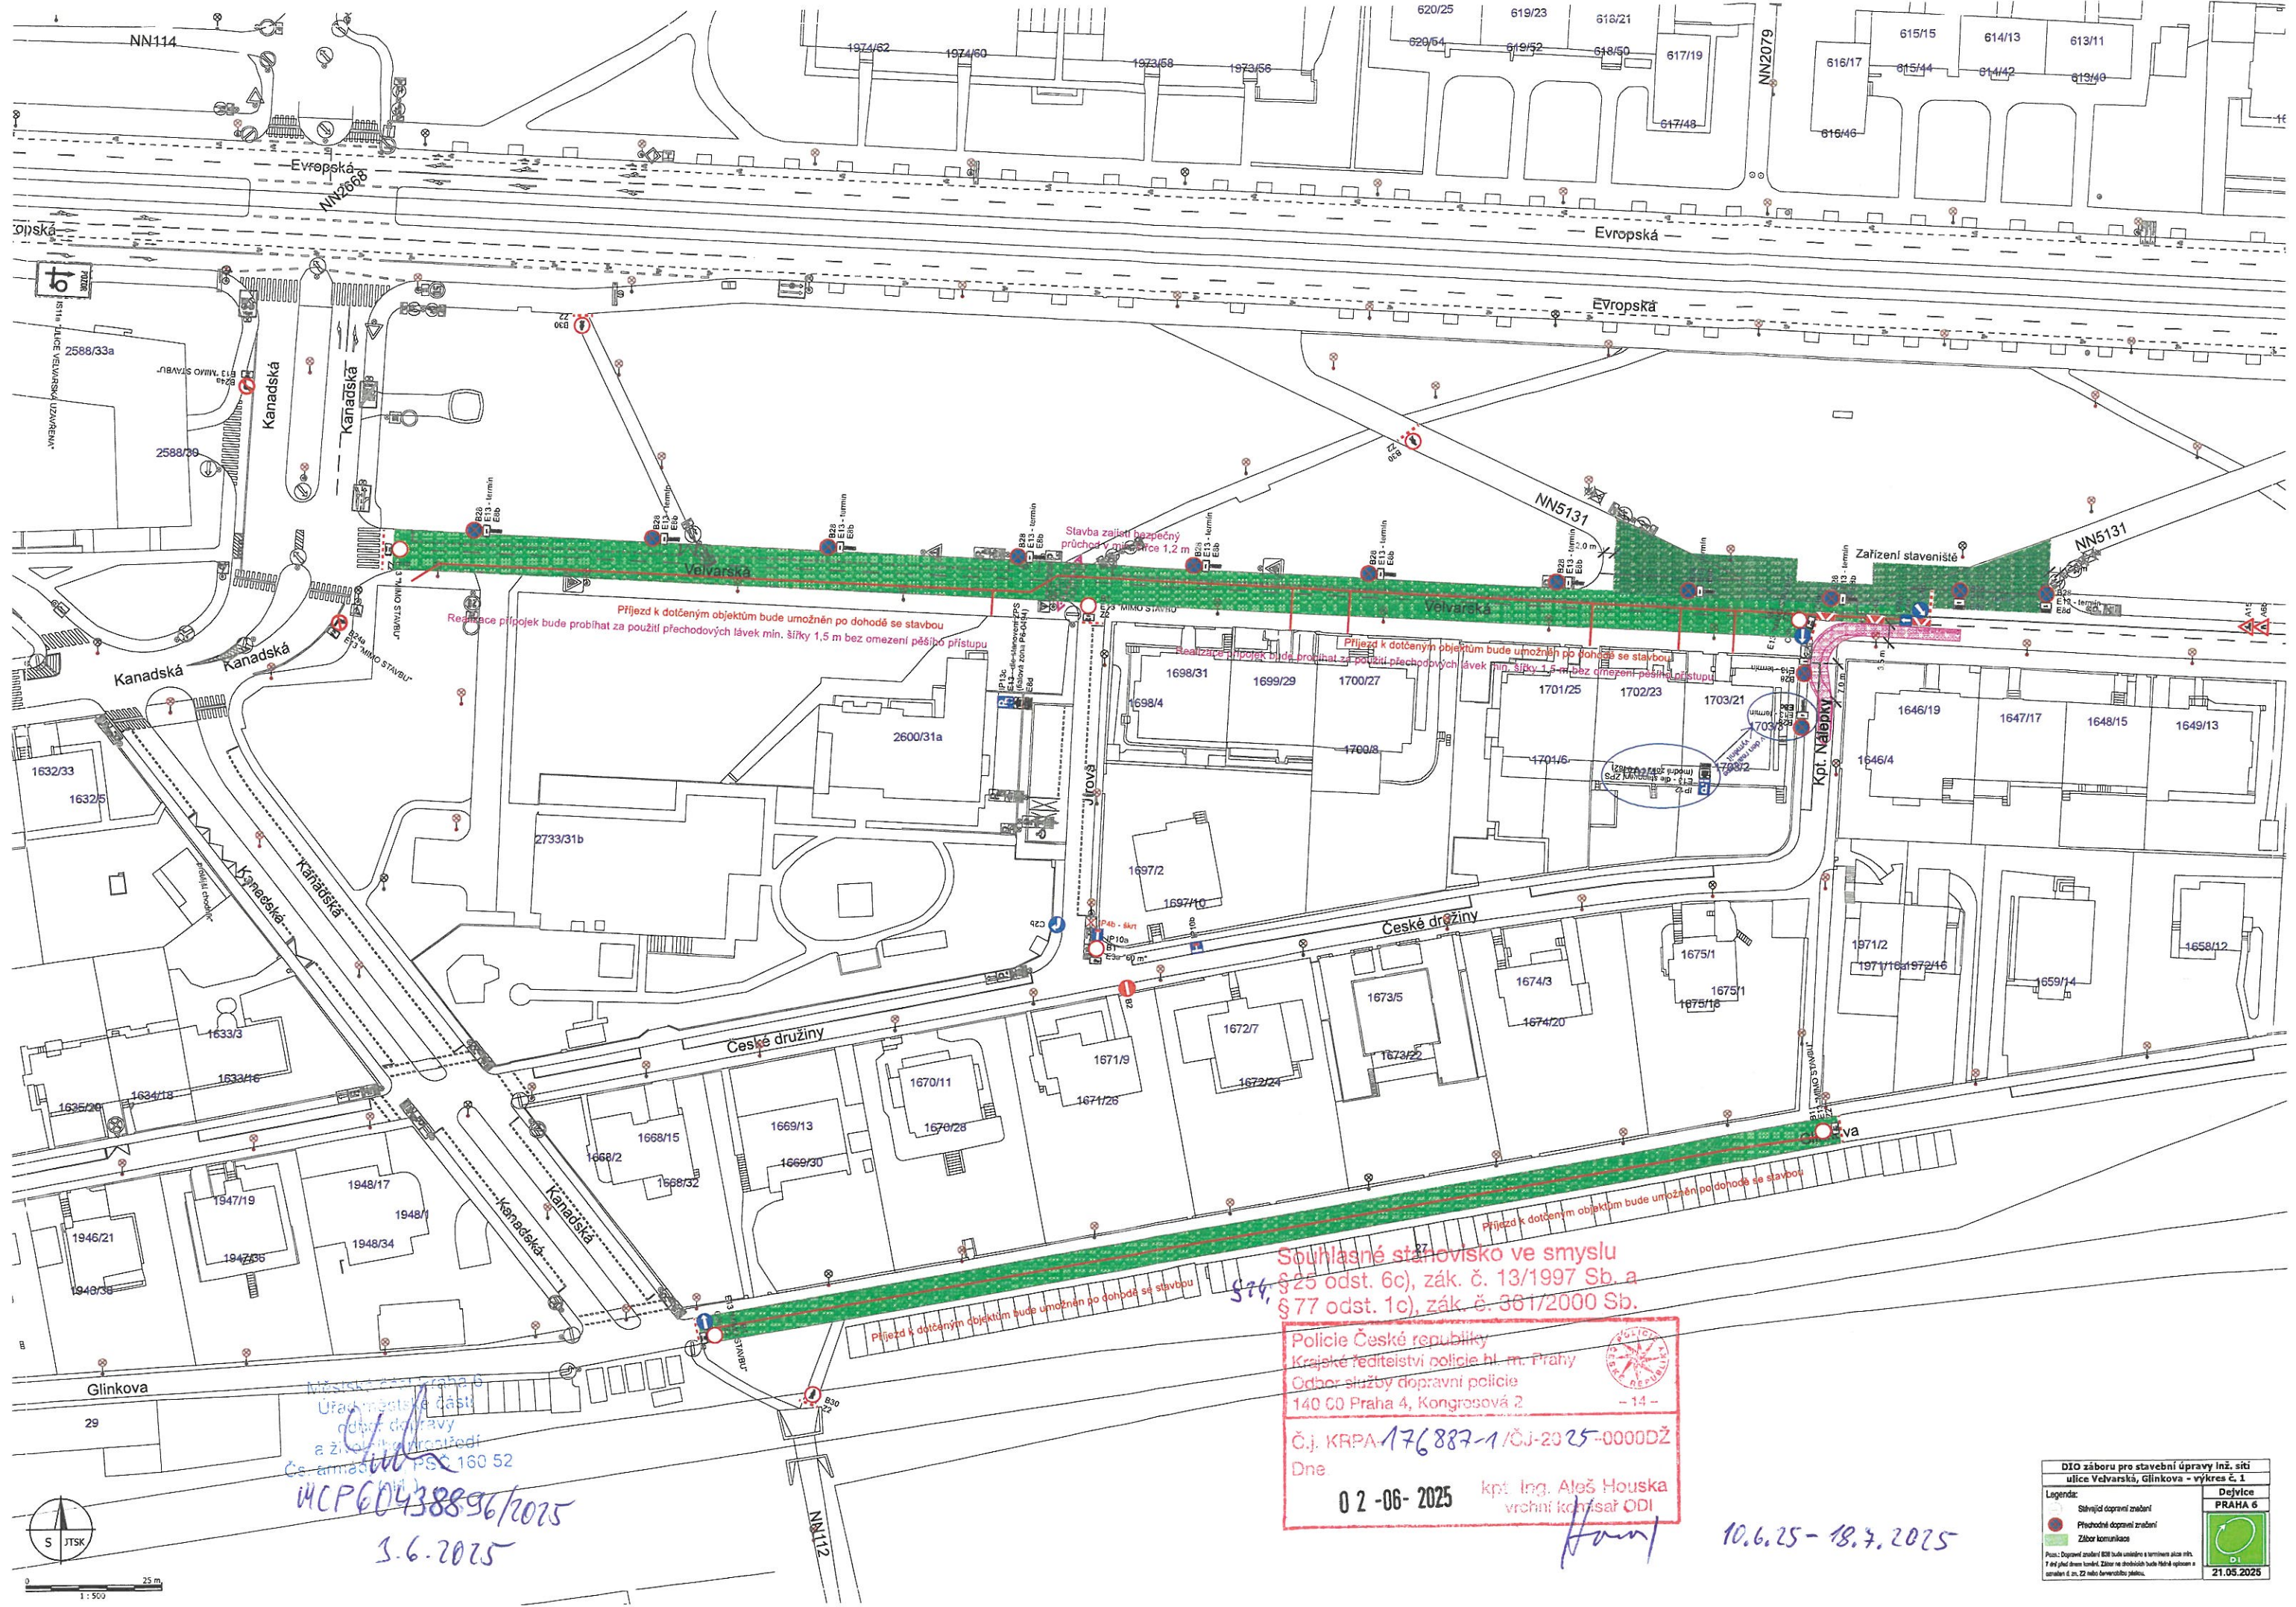

Městská část Praha 6
Úřad městské části
odbor dopravy
a železničního prostředí
Čs. armáda 158 160 52
MCP60438896/2025
3.6.2025

Souhlasné stanovisko ve smyslu
§ 25 odst. 6c), zák. č. 13/1997 Sb. a
§ 77 odst. 1c), zák. č. 361/2000 Sb.
Policie České republiky
Krajské ředitelství policie hl. m. Prahy
Odbor služby dopravní policie
140 00 Praha 4, Kongresová 2
Č.j. KRPA 176 887-1/ČJ-20 25-0000DŽ
Dne 02-06-2025 kpt. Ing. Aleš Houska
včetně kpt. Ing. ODI

DIO záboru pro stavební úpravy inž. sítě ulice Velvarská, Glinkova - výkres č. 1	
Legenda:	Dejvice PRAHA 6
Stávající dopravní značení	
Přechodní dopravní značení	
Zábor komunikace	
Pozn.: Dopravní značení DIO bude umístěno v termínu práce vlt. 7 dní před dnem zahájení. Zábor na dohodě bude náležitě opatřen a označen dle ust. 22 nařízení vlády o policejních.	
21.05.2025	

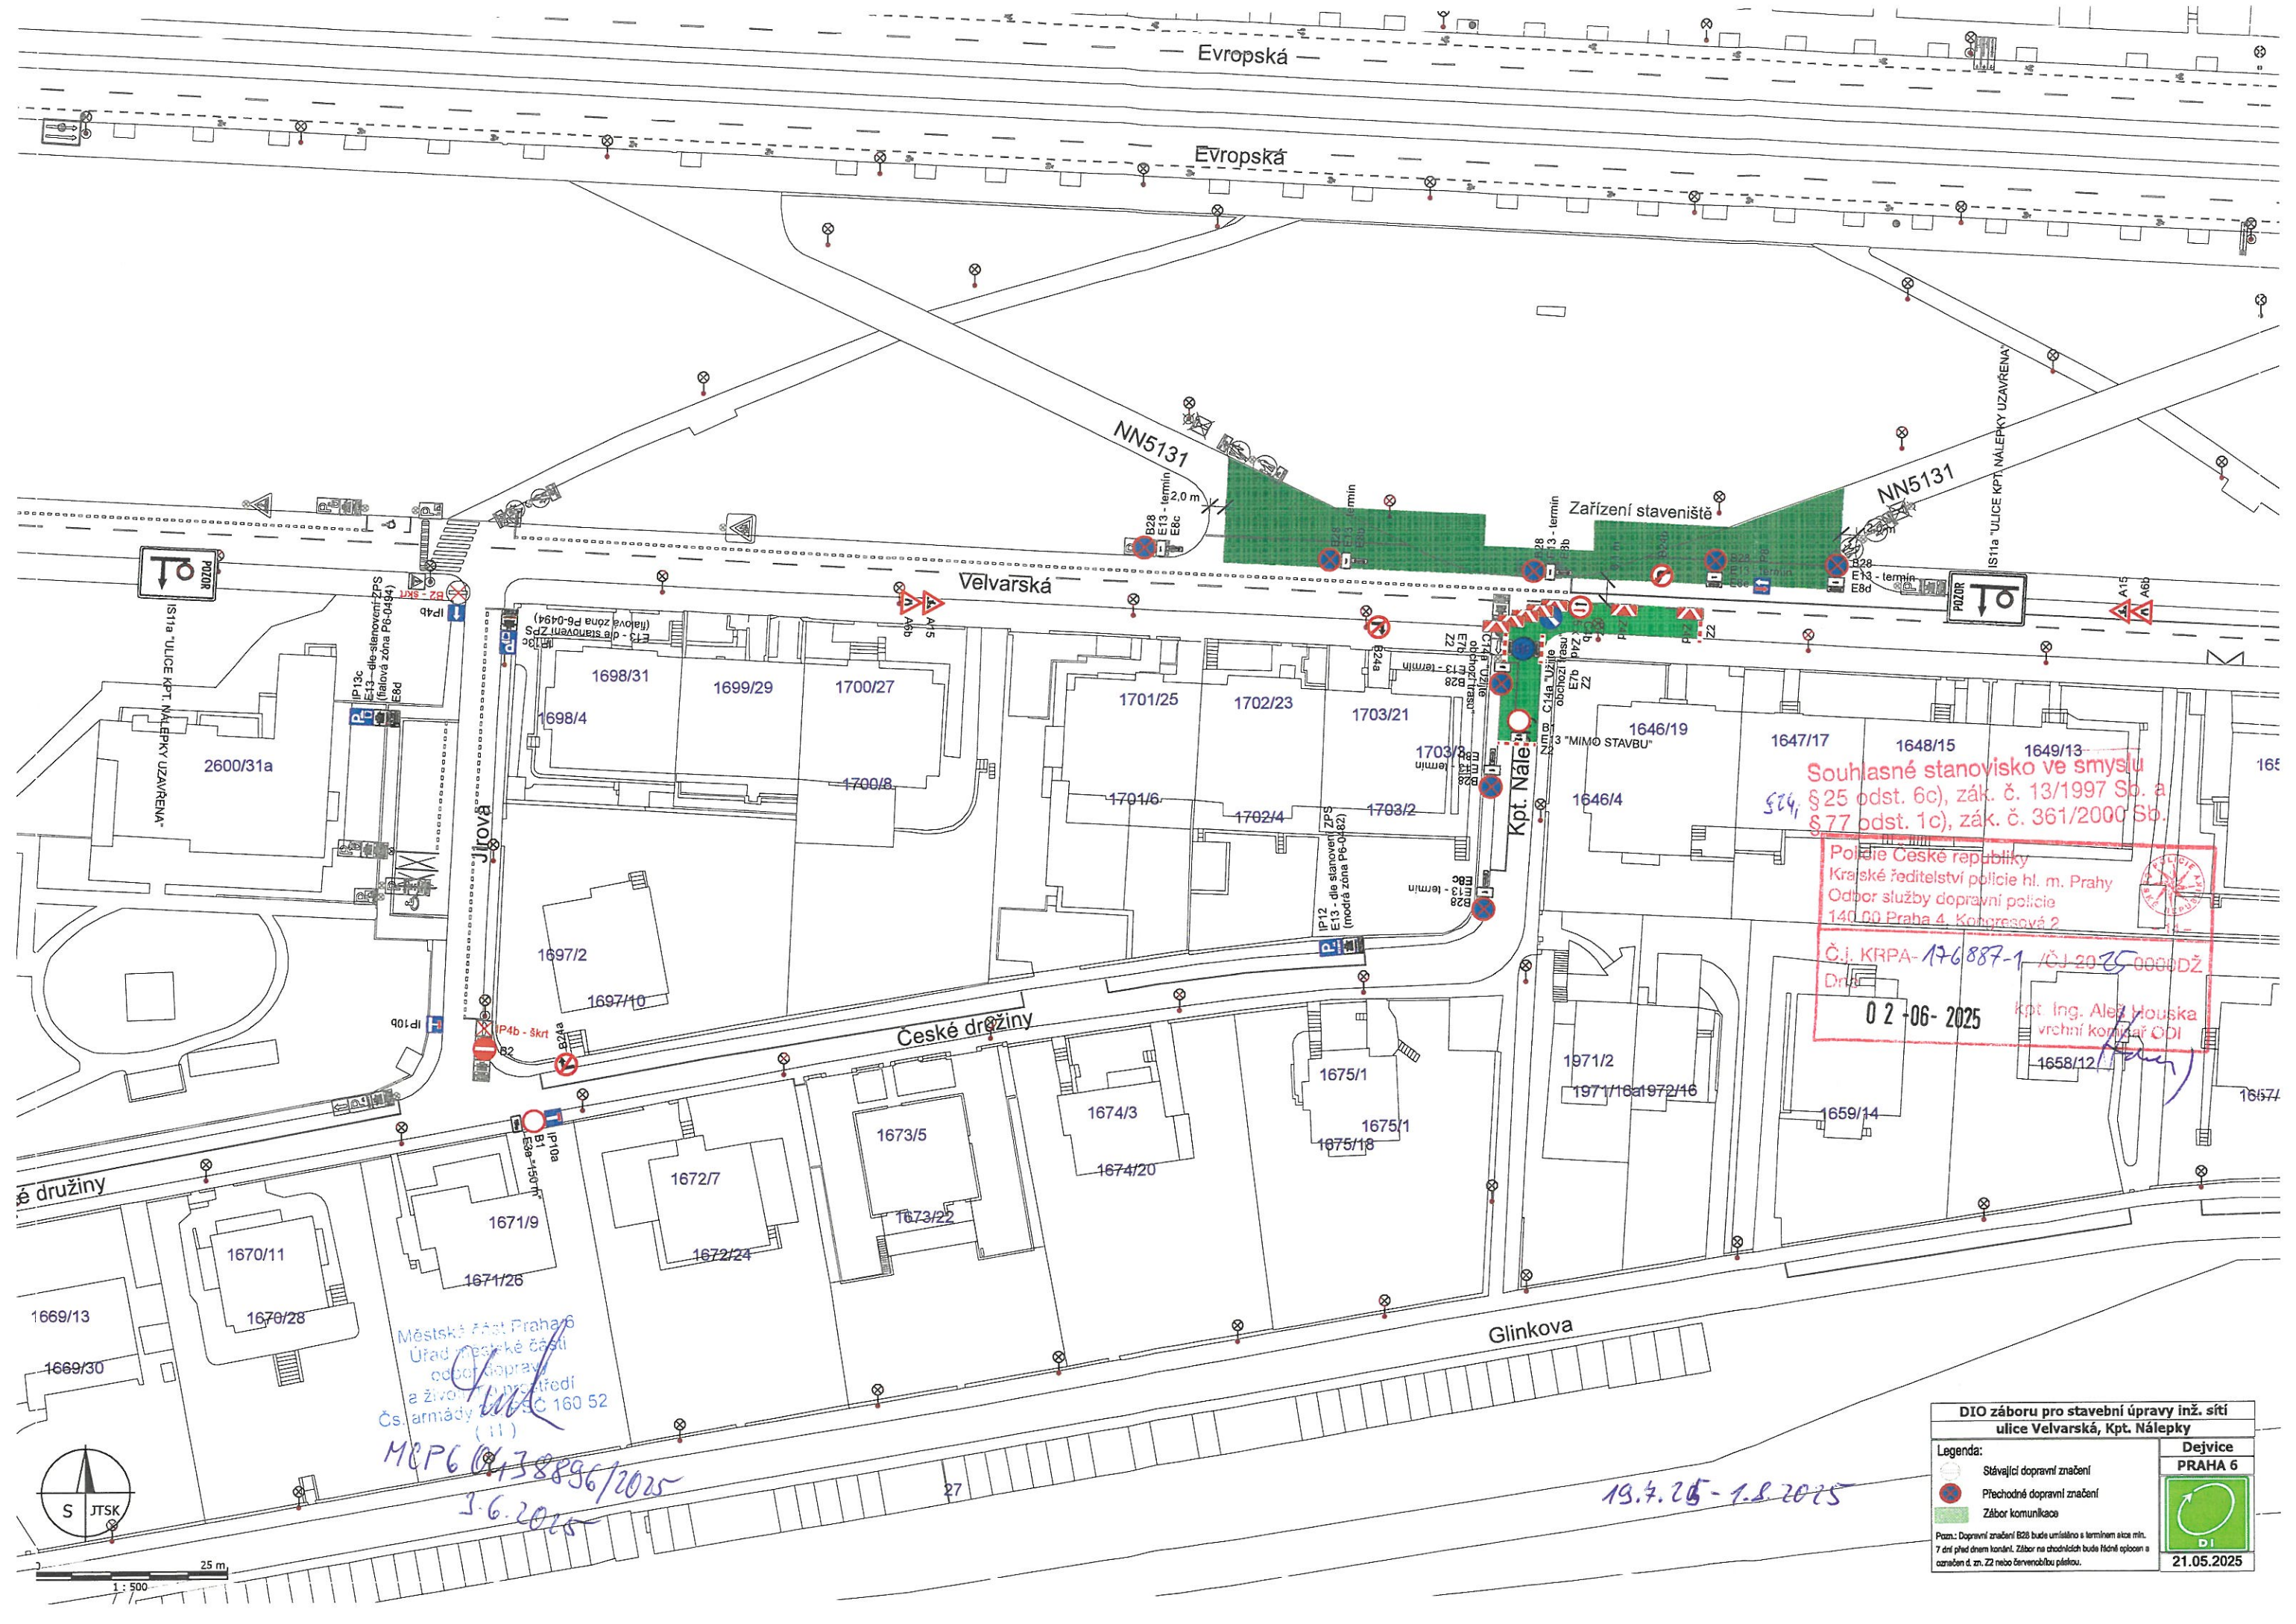

Souhlasné stanovisko ve smyslu
§ 25 odst. 6c), zák. č. 13/1997 Sb. a
§ 77 odst. 1c), zák. č. 361/2000 Sb.

Police České republiky
Krajské ředitelství policie hl. m. Prahy
Odbor služby dopravní policie
140 00 Praha 4, Kolářská 2
Č.j. KRPA-176887-1 /ČJ 2025 0000DŽ
02-06-2025
kpt. Ing. Aleš Houska
vrchní komisař ODI


Městská část Praha 6
Úřad městské části
odbor dopravy
a životního prostředí
Čs. armády 160 52
(11)

MCPG 176887/2025
3.6.2025

19.7.2025 - 1.8.2025

DIO záboru pro stavební úpravy inž. sítě ulice Velvorská, Kpt. Nálepky	
Legenda:	Dejvice PRAHA 6
Stávající dopravní značení	DIO
Přechodné dopravní značení	
Zábor komunikace	
Pozn.: Dopravní značení B28 bude umístěno s termínem a více min. 7 dní před dnem konání. Zábor na dohodných bude téžn sploem s označením d. zn. 22 nebo červenou barvou.	
21.05.2025	

1 : 500
25 m

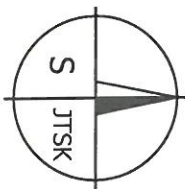

NN3794

Městská část Praha 6
Úřad městské části
odbor dopravy
a životního prostředí
Čs. armády 23, PSC 160 52

MCI 76 0438836/2025
3.6.2025



IS11a "ULICE GLINKOVA UZAVŘENA"

Glinkova

1952/4

1654/2

1034/1

IP10a
B1
E3a "200 m"

IP4b - škrt

Souhlasné stanovisko ve smyslu
§ 24, § 25 odst. 6c), zák. č. 13/1997 Sb. a
§ 77 odst. 1c), zák. č. 361/2000 Sb.

Police České republiky
Krajské ředitelství policie hl. m. Prahy
Odbor služby dopravní policie
140 00 Praha 4, Kongresová 2
ČJ KRP A-176887-1 ČJ-2025-000803
Dne 02-06-2025
ipčt. ing. Aleš Hájek
včetně komise DIO

DIO záboru pro stavební úpravy inž. sítě ulice Velvarská, Glinkova - výkres č. 2	
Legenda:	Dejvice
 Stávající dopravní značení	PRAHA 6
 Přechodné dopravní značení	19.05.2025
 Zábor komunikace	
Pozn.: Dopravní značení B28 bude umístěno s termínem akce min. 7 dní před dnem konání. Zábor na chodnicích bude řádně oplocen a označen dle zn. Z2 nebo červenou páskou.	