


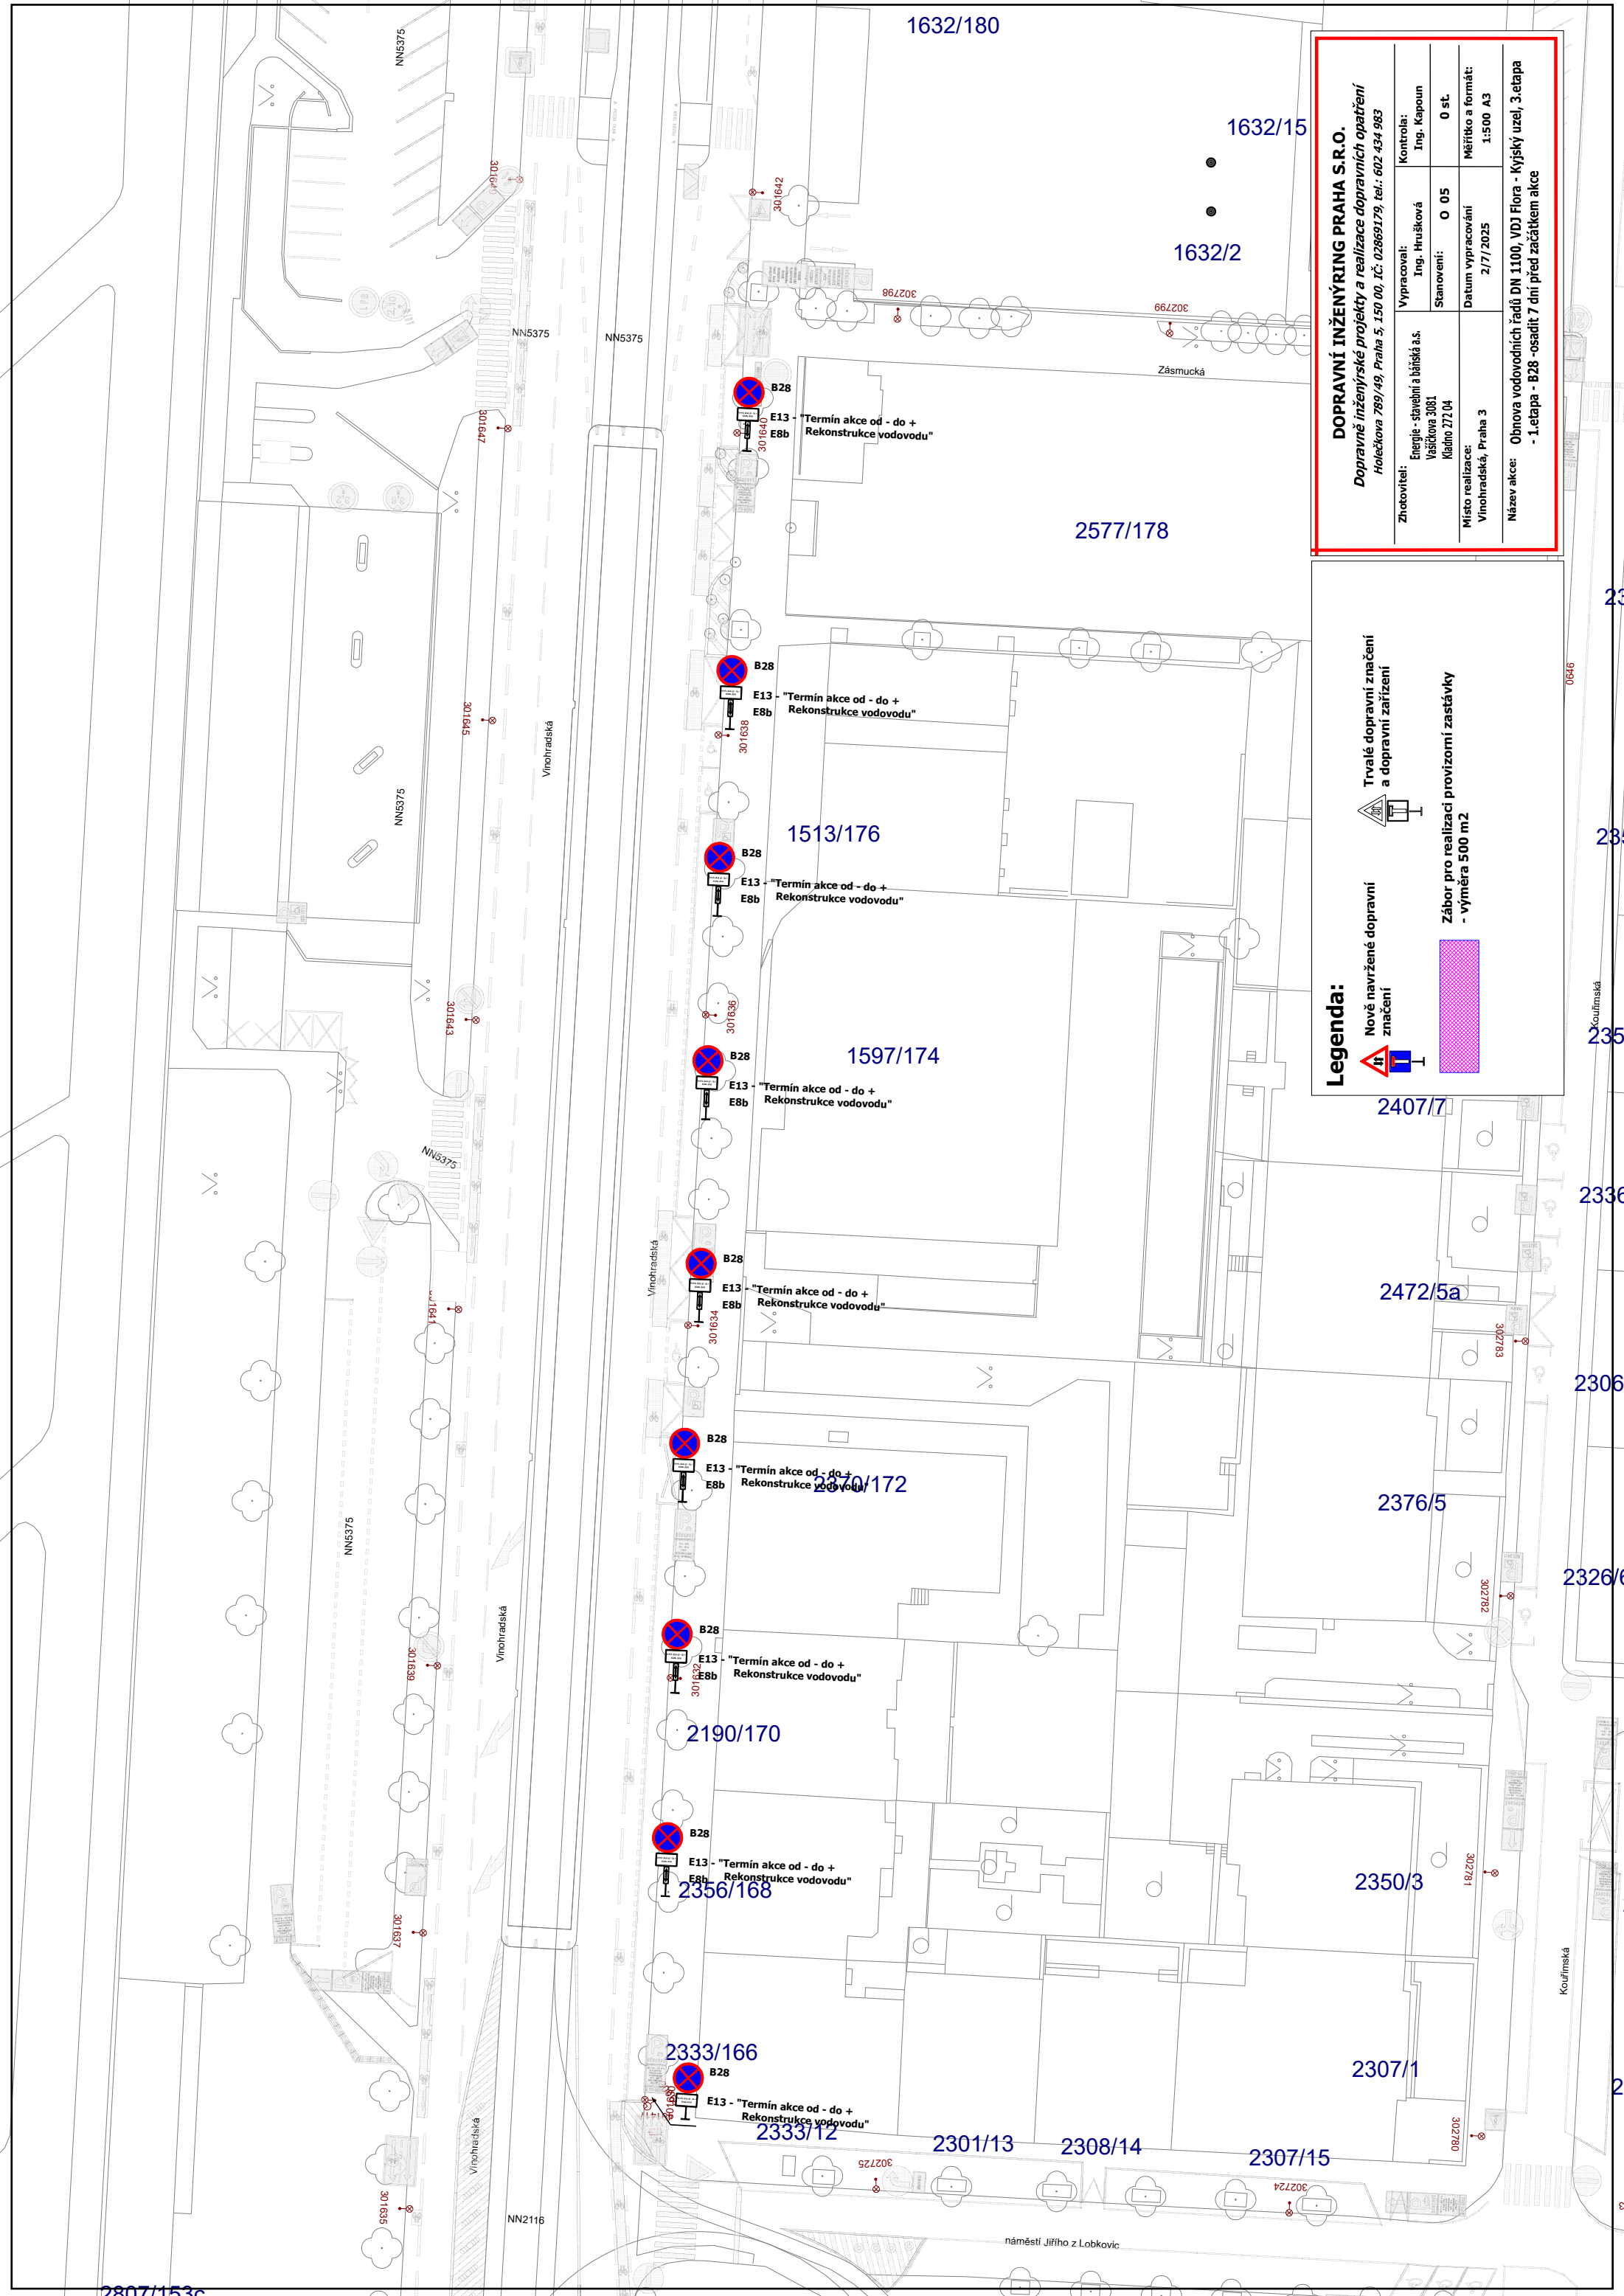

Zhotovitel: Energie - stavebni a bantista a.s. Vasičkova 3081 Kladno 272 04	Vypracovali: Ing. Hrušková	Kontrola: Ing. Kapoun
	Stanoveni: 0 05	O st.
Misto realizace: Vinohradska, Praha 3	Datum vypracovani 2/7/2025	Meritko a format: 1:500 A3
Nazev akce: Obnova vodovodnih radu DN 1100, VDI Flora - Kyjsky uzel, 3 etapa - 1.etapa - B28 -osadit 7 dni pred zacatkem akce		

Legenda:	 Nové navržené dopravní značení	 Trvalé dopravní značení a dopravní zařízení	 Zábor pro realizaci provizorní zastávky - výměra 500 m²
------------------------	---	--	---

2807/153c