



POLICIE ČESKÉ REPUBLIKY  
KRAJSKÉ STŘEDISKO POLICIE  
HLAVNÍHO MĚSTA PRAHY  
ÚŘAD POLICIE PRAHA 12  
ČESKÁ REPUBLIKA  
149 001154414, 1508 2 001 142

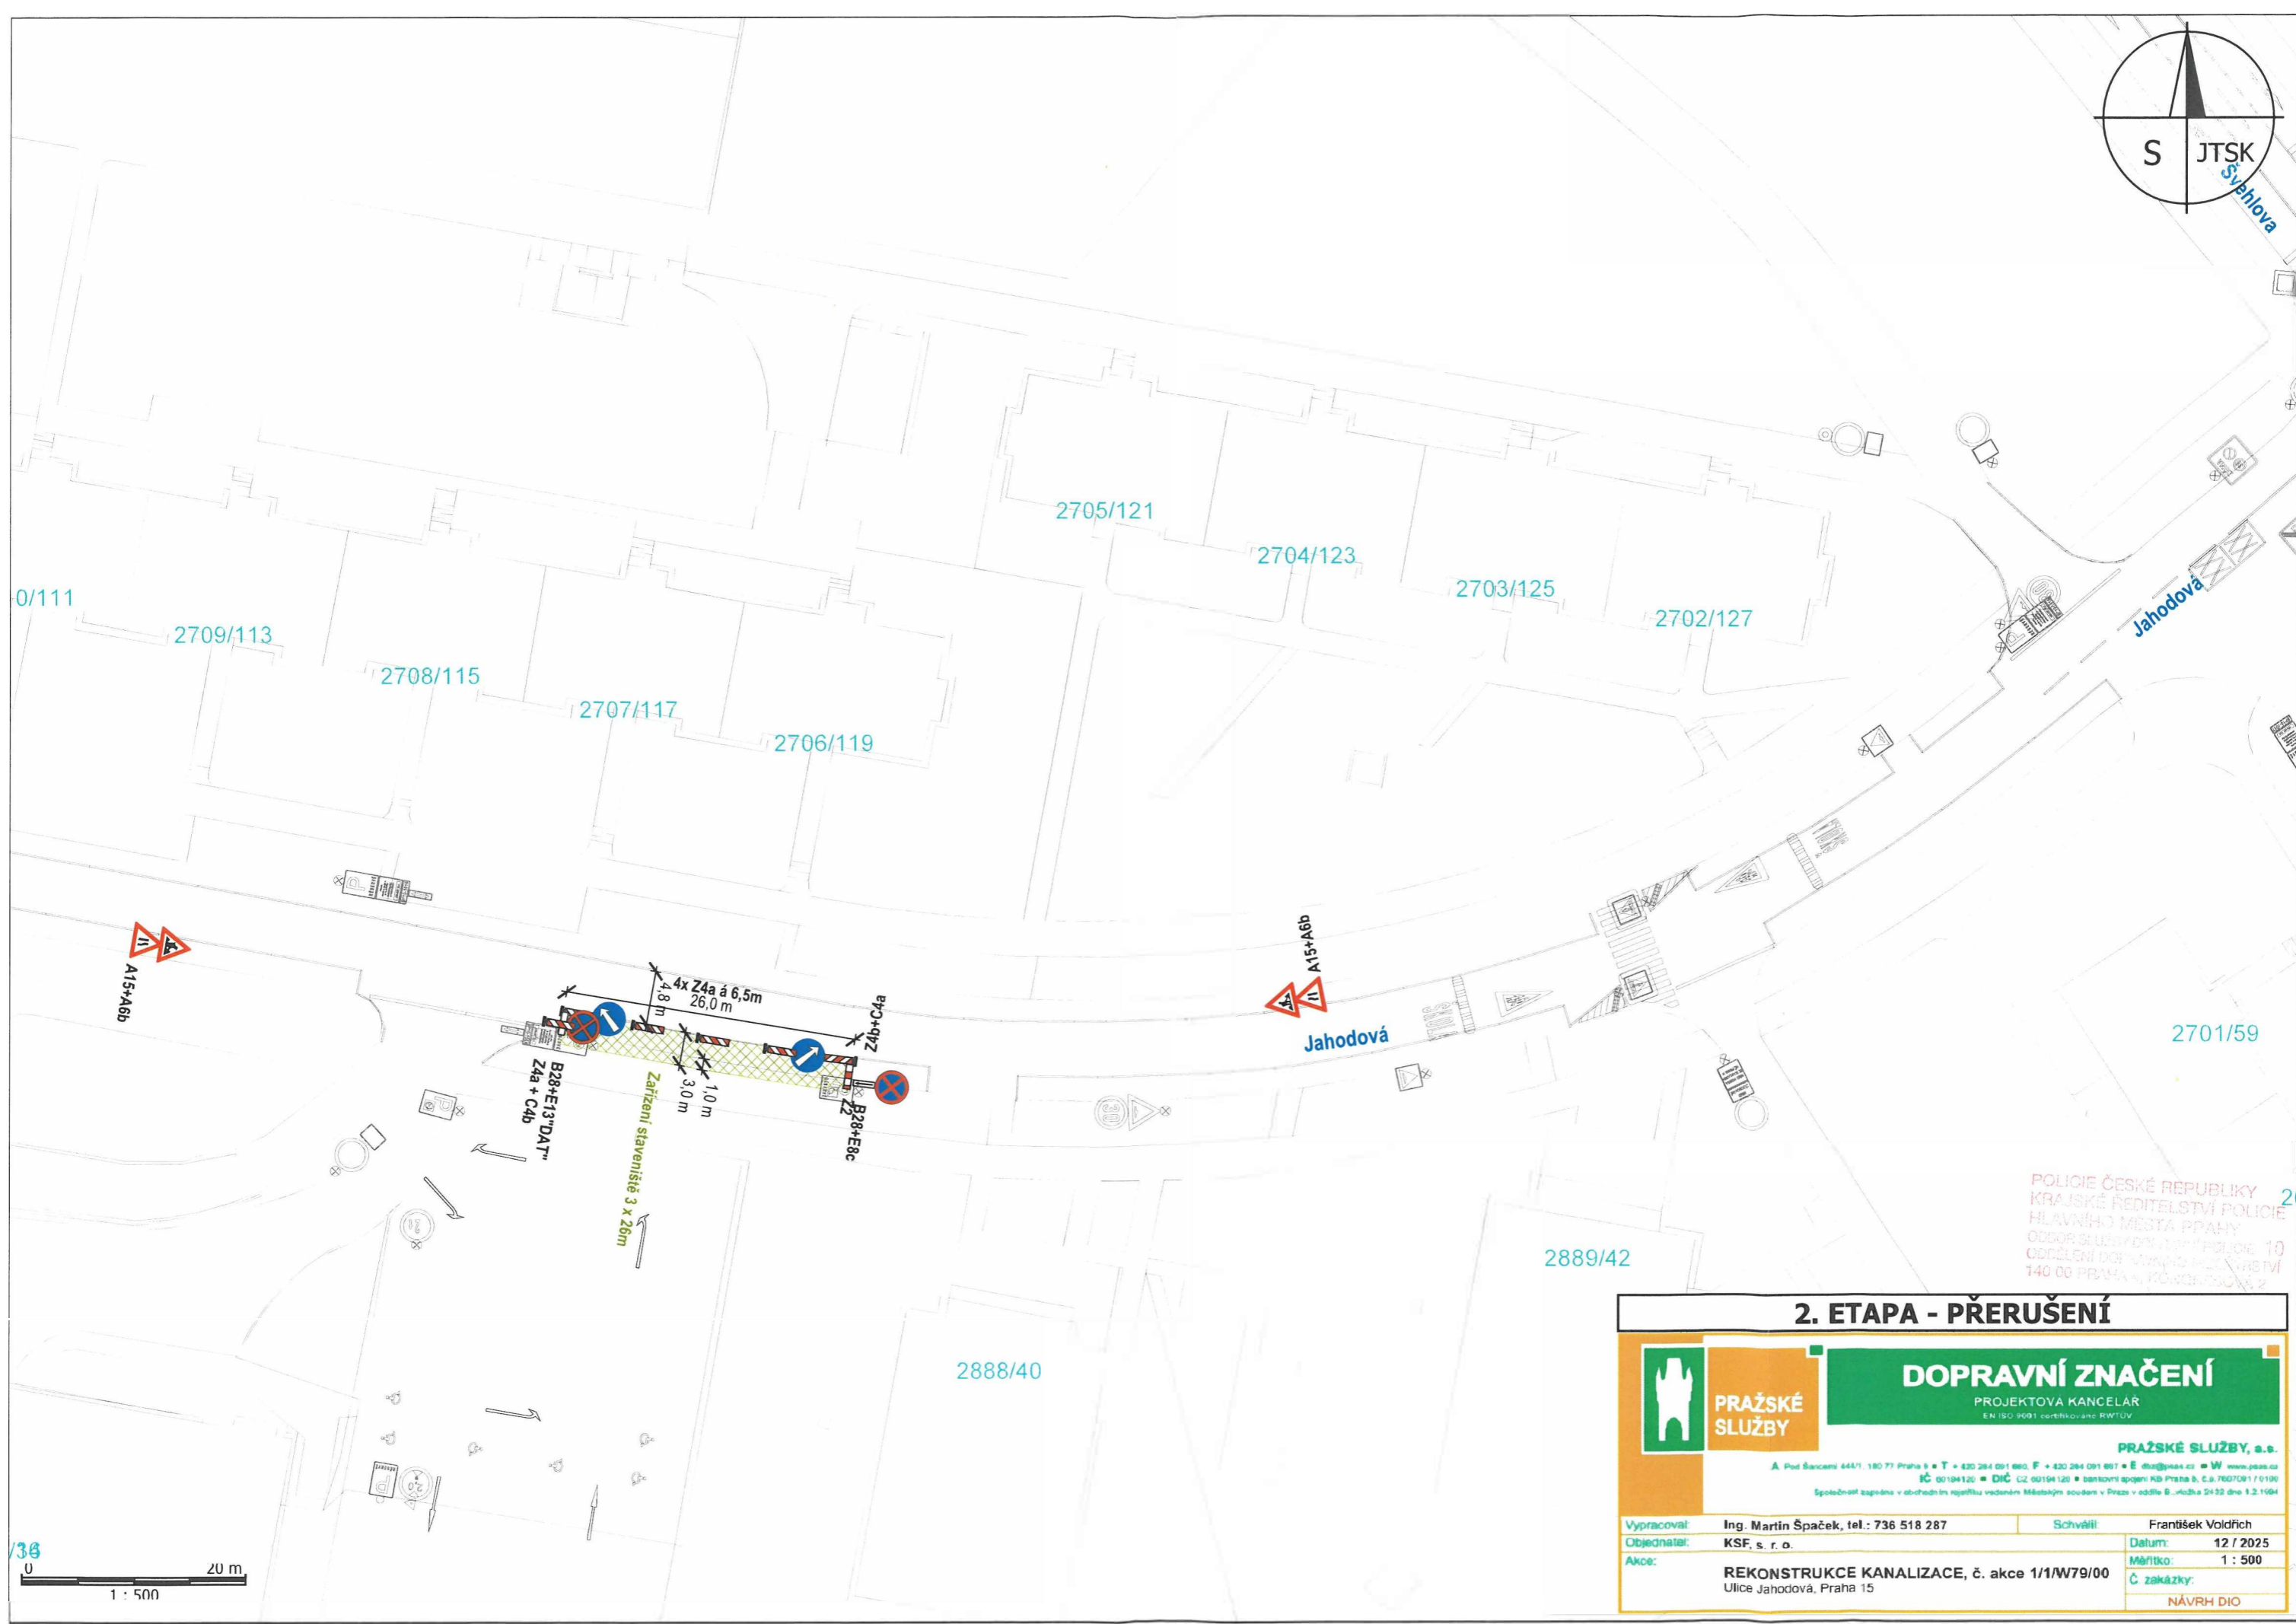

POLICIE ČESKÉ REPUBLIKY  
KRAJSKÉ ŘEDITELSTVÍ POLICIE  
HLAVNÍHO MĚSTA PRAHY  
ODDĚL SLUŽBY PRO JEDNOTLIVÉ  
ODDĚLENÍ DOPRAVNÍHO POLICIE  
140 00 PRAHA 4, ROVANSKÝM 2

### 2. ETAPA - PŘERUŠENÍ

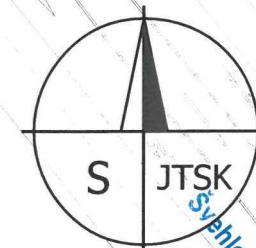


**PRAŽSKÉ  
SLUŽBY**

**DOPRAVNÍ ZNAČENÍ**

PROJEKTOVÁ KANCELÁŘ  
EN ISO 9001 certifikované RVTUV

**PRAŽSKÉ SLUŽBY, s. s. o.**  
A. Pod Šancemi 444/1, 130 77 Praha 5 • T + 420 284 091 680, F + 420 284 091 687 • E [dsz@pas.cz](mailto:dsz@pas.cz) • W [www.pas.cz](http://www.pas.cz)  
IČ 00194120 • DIČ CZ 00194120 • bankovní spojení KB Praha 5, č.ú. 760700170190  
Společnost zapísaná v obchodním rejstříku vedeném Městským soudem v Praze v odděle B, úložná 2432 dne 1.2.1964

Vypracoval:	Ing. Martin Špaček, tel.: 736 518 287	Schválil:	František Voldřich
Objednatel:	KSF, s. r. o.	Datum:	12 / 2025
Akce:	REKONSTRUKCE KANALIZACE, č. akce 1/1/W79/00 Ulice Jahodová, Praha 15	Měřítko:	1 : 500
		Č. zakázky:	
			NÁVRH DIO

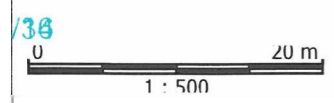

138