


VÝKOPY NUTNO OHRADIT ZÁBRANAMI SE Z2.
DZ B28 OSADIT 7 DNÍ PŘED ZAČÁTKEM PRACÍ.
STAVBA UMOŽNÍ VJEZD VOZIDEL IZS.
STAVBA ZAJISTÍ ODVOZ DOMOVNÍHO ODPADU.
STAVBA ZAJISTÍ BEZPEČNÝ PRŮCHOD PĚŠÍCH
POMOCÍ KORIDORŮ A LÁVEK PRO PĚŠÍ.
STAVBA DLE POSTUPU PRACÍ UMOŽNÍ V MAXIMÁLNÍ MOŽNÉ
MÍŘE PŘÍJEZD REZIDENTŮ K JEDNOTLIVÝM NEMOVITOSTEM.
STAVBA BUDE INFORMOVAT MAJITELE PŘÍLEHLÝCH
NEMOVITOSTÍ O POSTUPU PRACÍ.

VZDÁLENOST STOPČAR VA-VB JE 110,0 m.

ZÁBOR STAVBY č. 1
(750,0 m²)

ZARÍZENÍ STAVENIŠTĚ
(60,0 m²)

ZÁBOR STAVBY č. 2
(315,0 m²)

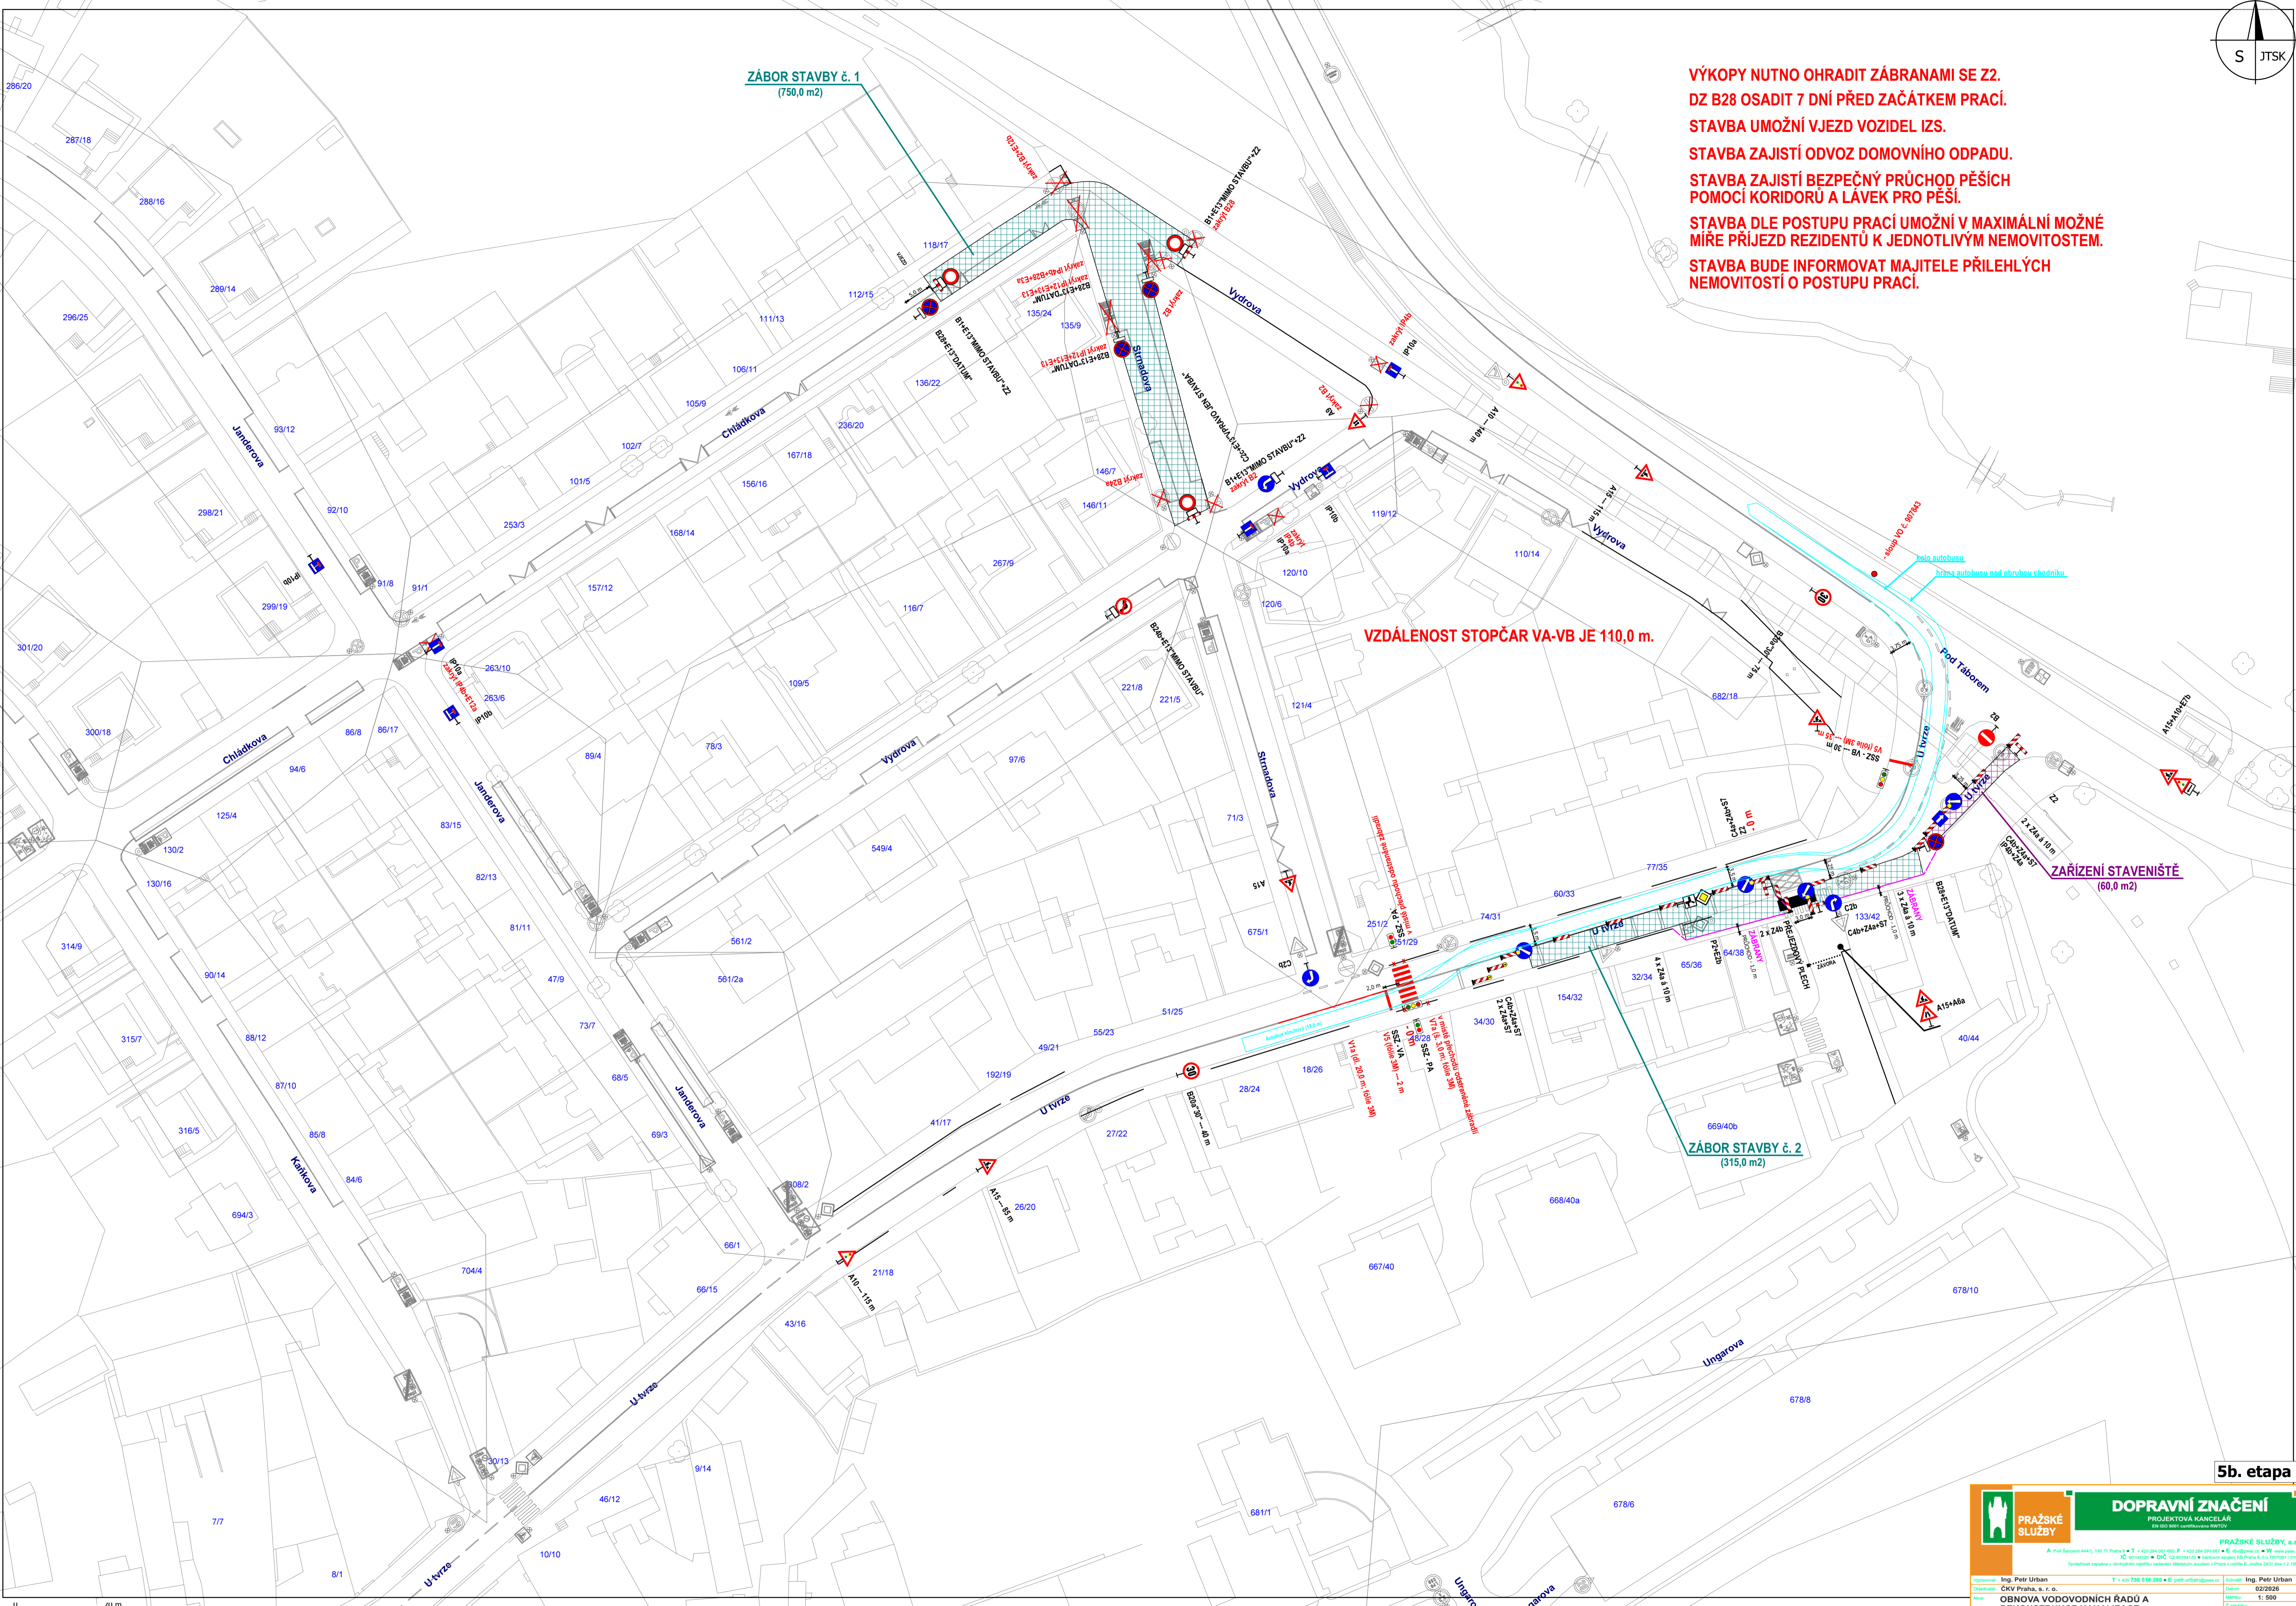

1 : 500
20 m

5b. etapa

<p>PRAŽSKÉ SLUŽBY</p>	<p>DOPRAVNÍ ZNAČENÍ PROJEKTOVÁ KANCELÁŘ PR. 569 004 (volněvolně)</p>	
	<p><small>PRAŽSKÉ SLUŽBY, s.r.o. A: Pod Saneční 44/1, 102 01 Praha 10 • T: +420 266 007 466, F: +420 266 007 467 • E: info@prazske-sluzby.cz • W: prazske-sluzby.cz IČ: 00184100 • DIČ: CZ 00184100 • bankovní spojení KB Praha a.s. CZ 070001111010 Společnost zapísaná v obchodním rejstříku vedeném Městským soudem v Praze v oddělení B, Jihlava 3402/001 v.o. 1.2.1994</small></p>	
<p>Vypracoval: Ing. Petr Urban</p>	<p>T: +420 266 007 466 • E: petr.urban@prazske-sluzby.cz</p>	<p>Šel: Ing. Petr Urban</p>
<p>Období: ČKV Praha, a. s. z. o.</p>	<p>Číslo: 02/2026</p>	<p>Číslo: 1:500</p>
<p>OBNOVA VODOVODNÍCH ŘADŮ A REKONSTRUKCE KANALIZACE - ul. U Tvrze a okolí, Praha 10</p>		
		<p>NAVRŠOJIO</p>